


ZAŁĄCZNIK

do planu zagospodarowania / docyfał
projektu wchodzący w skład
10.0147.19.1.2018

2018-02-05

Z up. Lubelskiego Województwa
Konservatora Zabytków
mgr inż. Andrzej Filipiuk
Kierownik Delegatury w Białej Podlaskiej

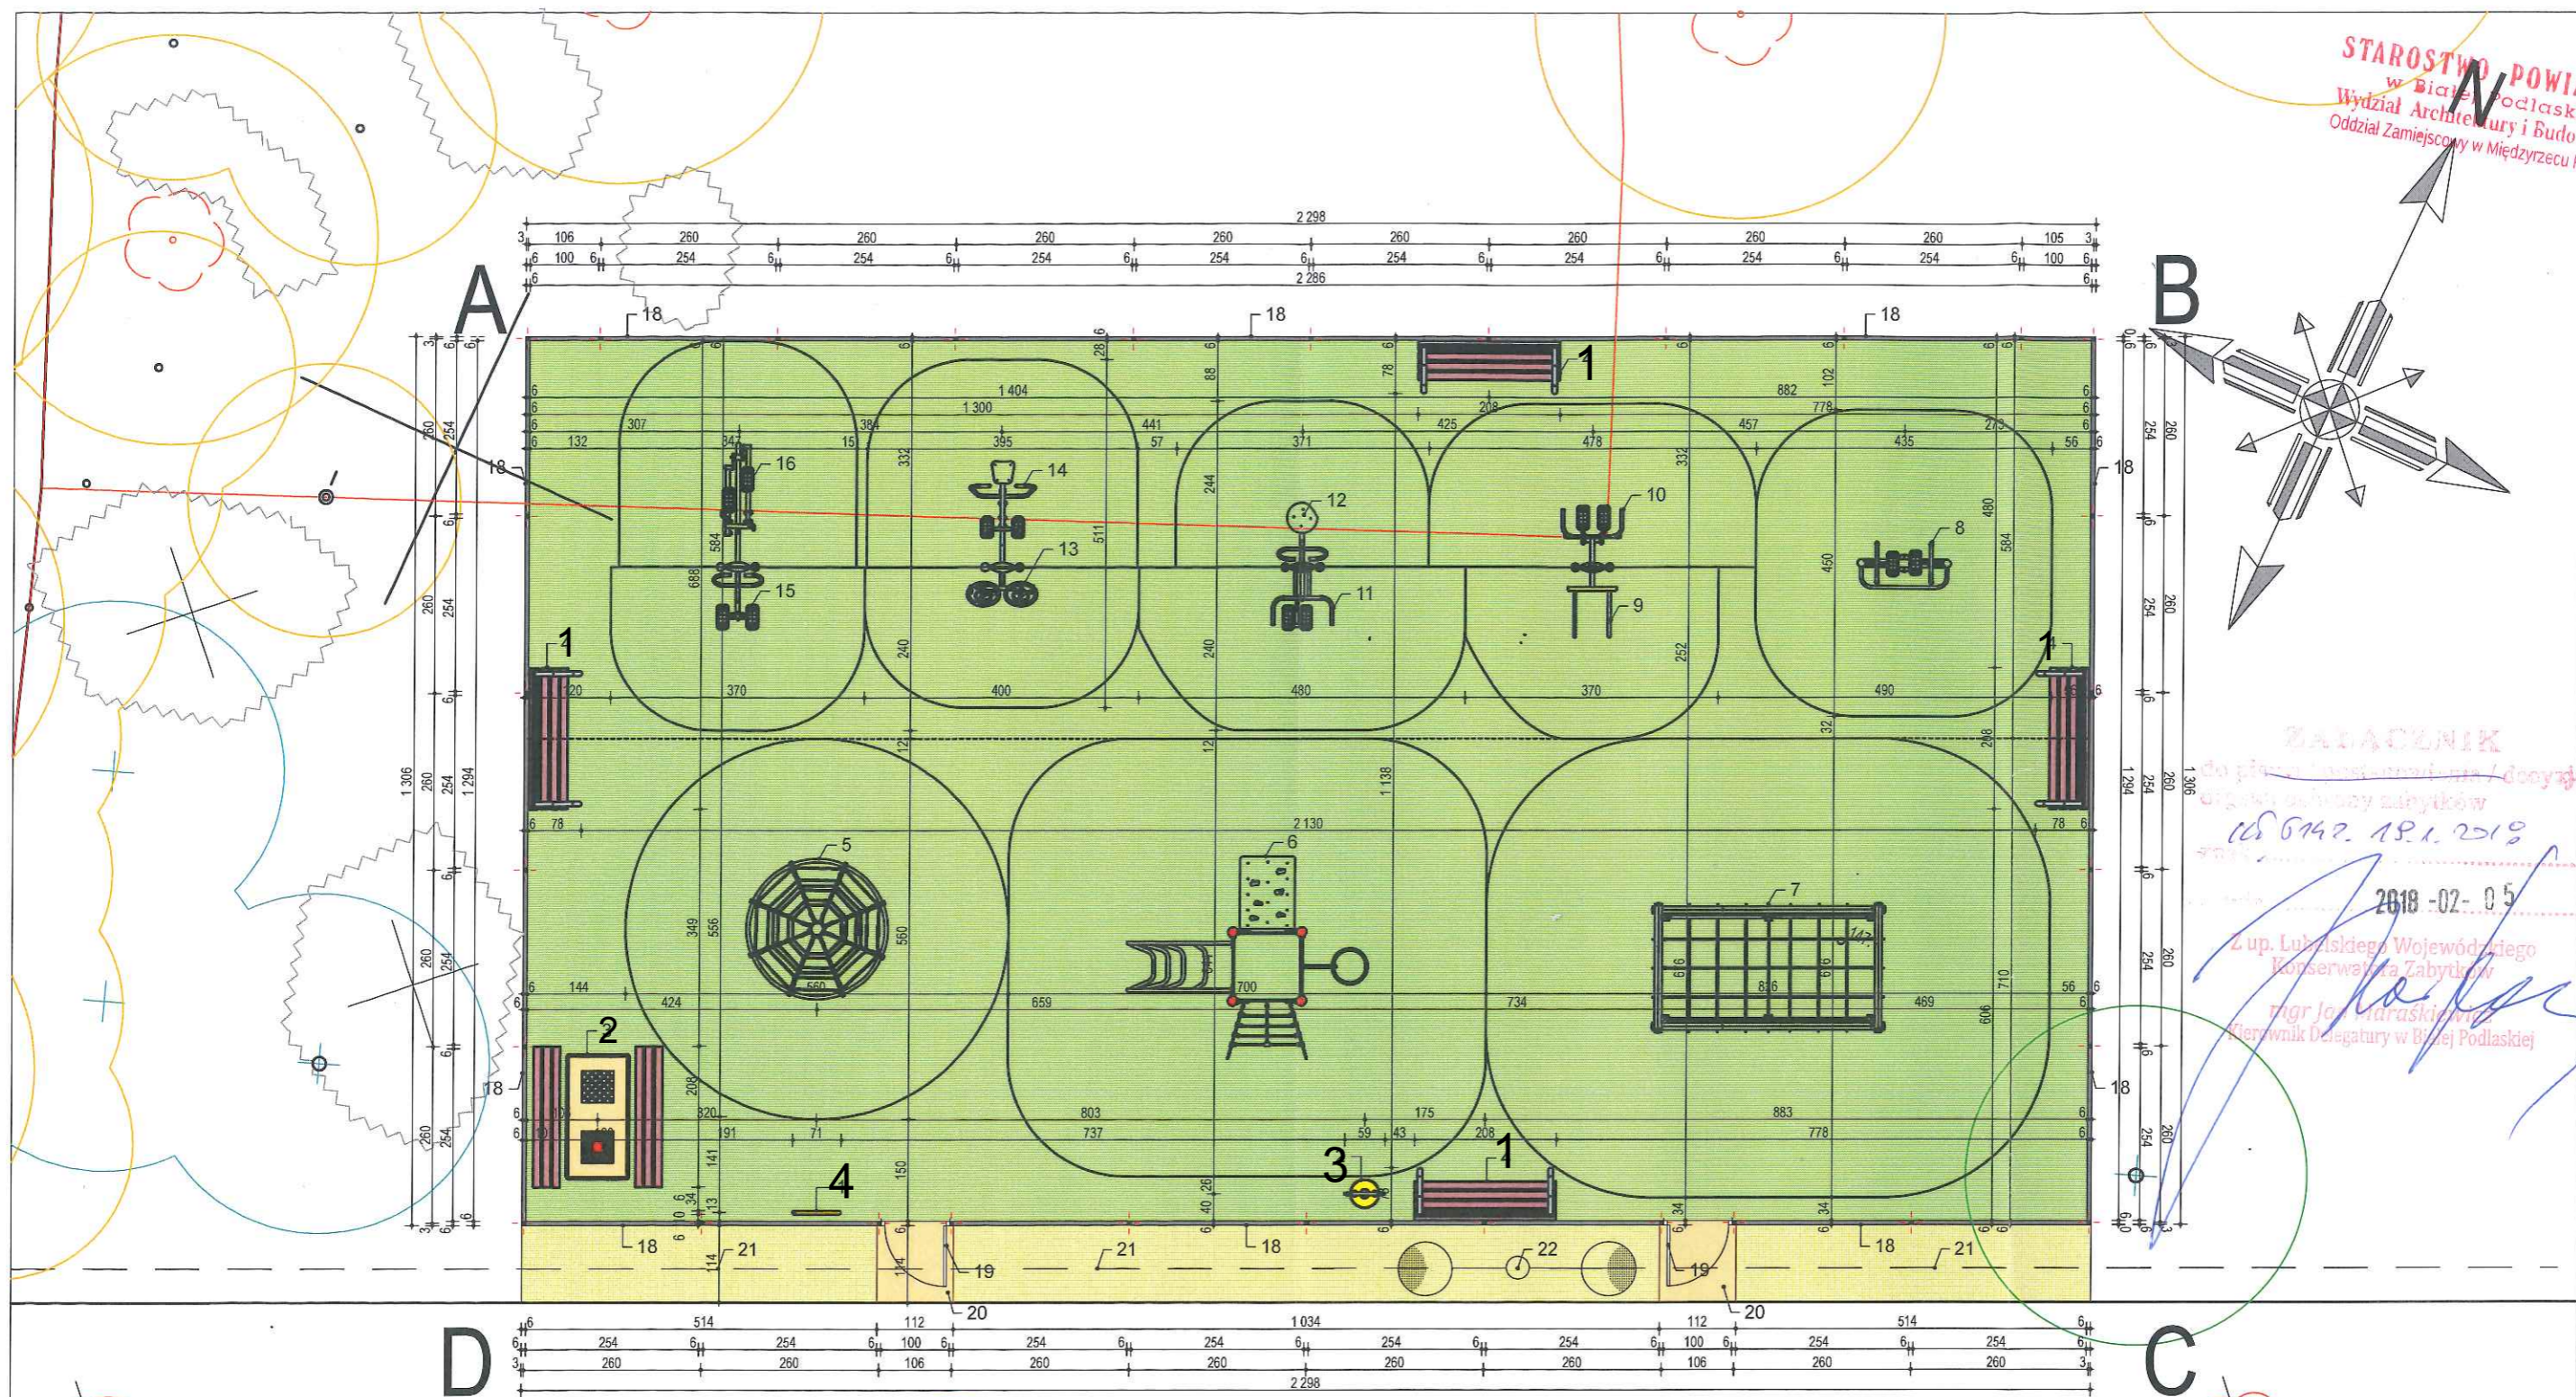

- Strefa relaksu:**
1. Ławka z rur stała z oparciem 4 szt.
 2. Stolik do gry w szachy i chińczyka 1 kpl.
 3. Kosz na śmieci 2 szt.
 4. Tablica informacyjna 1 szt.
- Plac zabaw:**
5. Linarium stożek 1 szt.
 6. Zestaw Orbis 1 kpl.
 7. Drabinka wielofunkcyjna 1 szt.
- Słownia plenerowa:**
8. Biegacz 1 szt.
 9. Podciąg nóg 1 szt.
 10. Pajacyk 1 szt.
 11. Wahadło 1 szt.
 12. Twister 1 szt.
 13. Kola tai chi małe 1 szt.
 14. Wioślarz 1 szt.
 15. Steper 1 szt.
 16. Orbitrek 1 szt.
 17. Pylon 4 szt.

- Pozostałe:**
18. Ogrodzenie stalowe h=80cm, rozstaw osiowy słupków 260cm, słupki 6x6 lub 6x4cm (kolor zielony) - 70,08mb,
 19. Bramki stalowe szt. 2, h=80cm, szerokość w świetle przejścia 90cm (kolor zielony), - 2mb,
 20. Nawierzchnia szutrowa,
 21. Projektowana linia zasilająca oświetlenie (wg. PZT zagospodarowania parku),
 22. Projektowany punkt oświetleniowy (wg. PZT zagospodarowania parku).

BILANS TERENU:
 PROJEKTOWANA NAWIERZCHNIA TRAWIASTA: 295,81m²
 PROJEKTOWANE OGRODZENIE: 4,31m²
 PROJEKTOWANE DOJŚCIA SZUTROWE: 2,68m²
 ISTNIEJĄCA ZIELEŃ: 23,62m²
 SUMA POW. OPRACOWANIA OZNACZONA LITERAMI: A,B,C,D: 326,42m²

		BUDOWA OTWARTEJ STREFY AKTYWNOŚCI W MIĘDZYRZECU PODLASKIM	
adres inwestycji	Międzyrzec Podl., ul. Lubelska działki nr ew. 243/18		
inwestor	Miasto Międzyrzec Podlaski 21-560 Międzyrzec Podlaski, ul. Pocztowa 8 tel.: (83) 372 62 10, fax: (83) 372 62 28		
branża	ARCHITEKTURA		
faza	PROJEKT ARCH.-BUD.		
projektant podpis:	mgr inż. arch Andrzej Filipiuk specjalność architektoniczna nr uprawnień: 52/LOIA/09		
skala 1:100	Styczeń 2018		
rys. nr: A1	RZUT PLACU ZABAW		