# ST-49 Międzyrzec
# SzO nr 2
# + Fundament F1

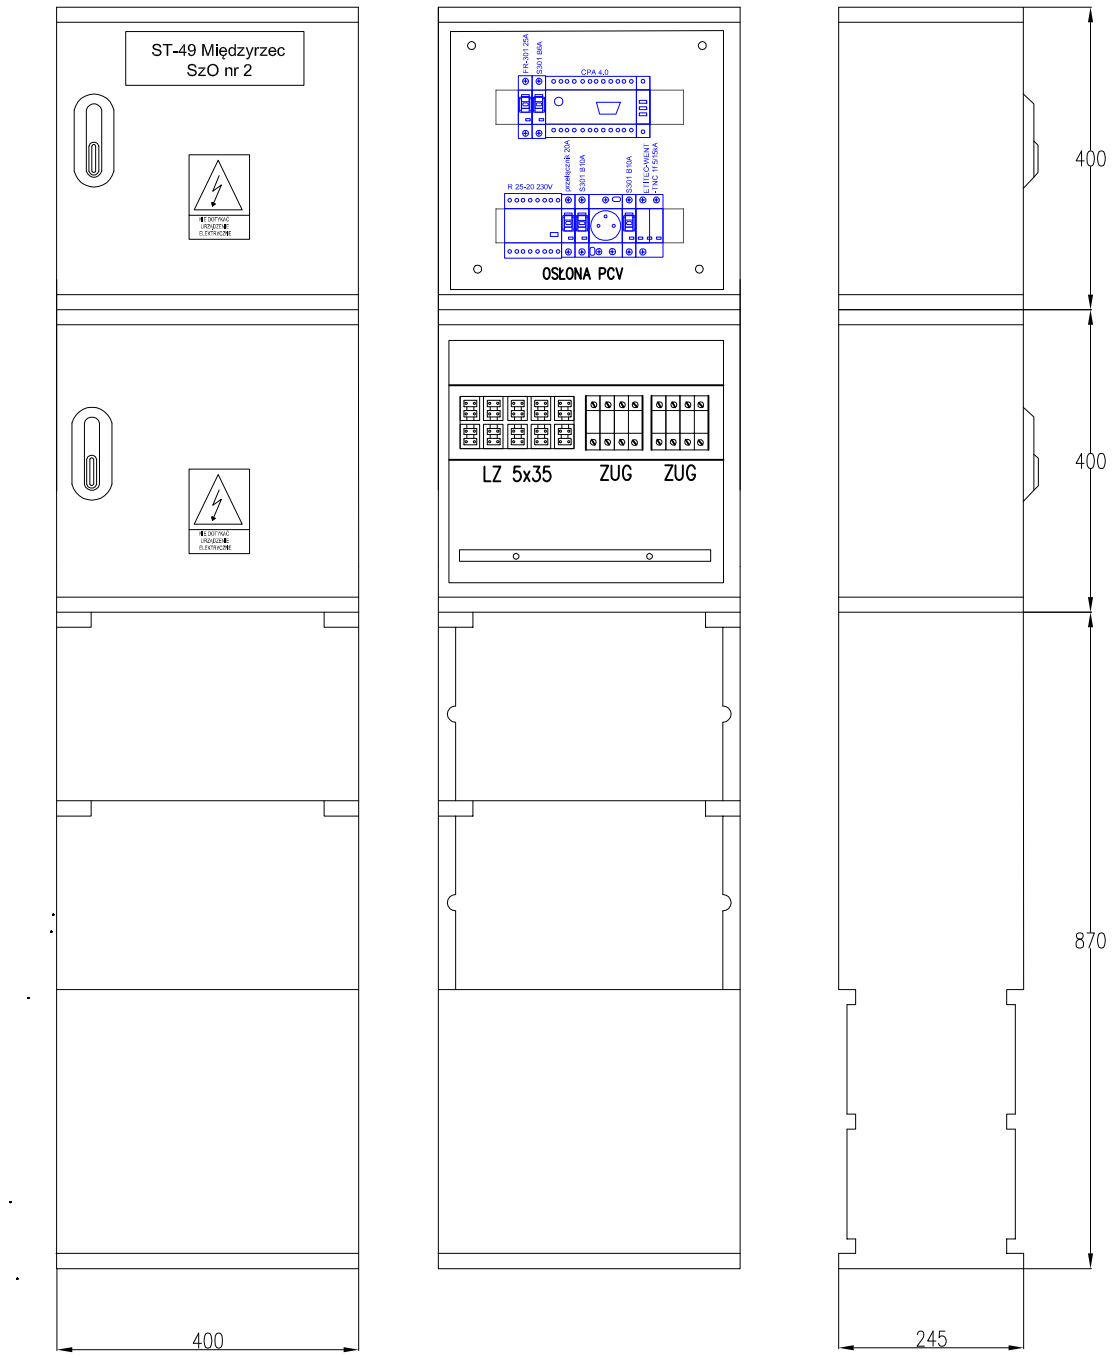


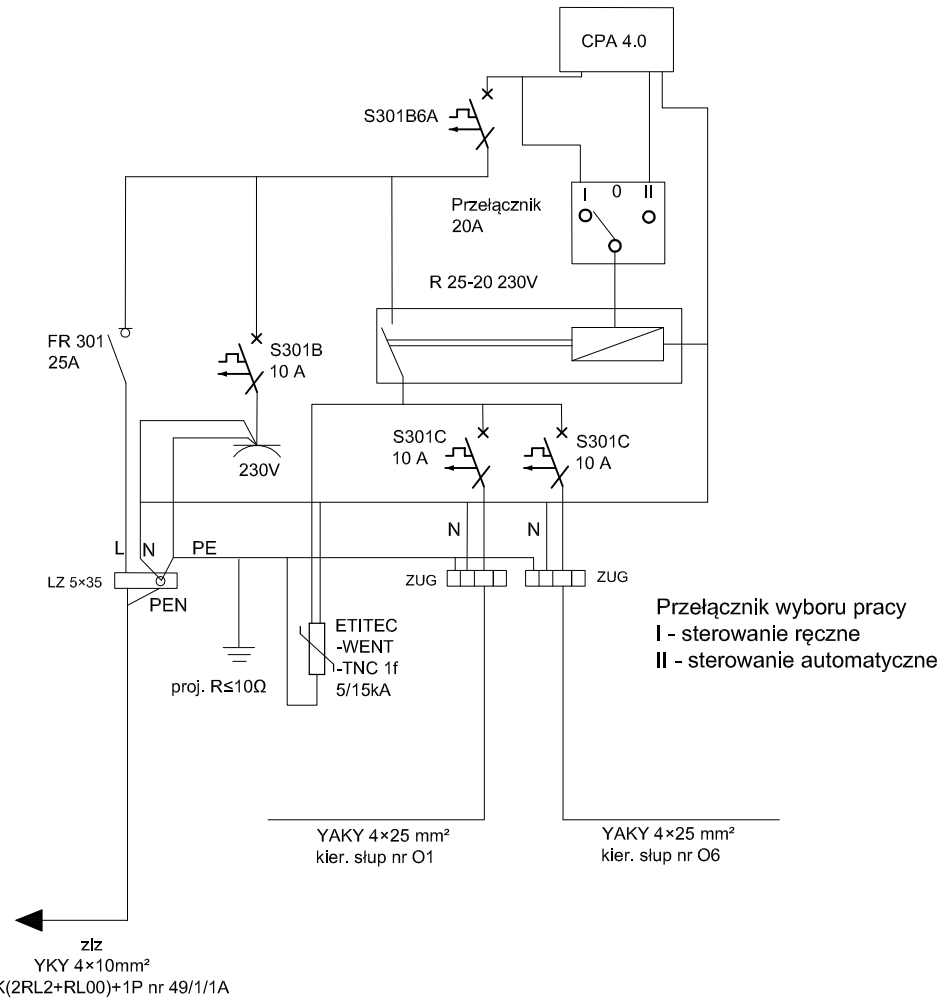


| | | | | | |
|---|---|---|---|---|---|
| Instalatorstwo Elektryczne Krzysztof Kalinka<br>ul. Okólna 22A, 21-560 Międzyrzec Podlaski | | | | | |
| Inwestor: | Miasto Międzyrzec Podlaski<br>ul. Pocztowa 8, 21-560 Międzyrzec Podlaski | | | | |
| Obiekt: | Linia kablowa wydzielonego oświetlenia drogowego parkingu<br>przy ulicy Łukowskiej w Międzyrzecu Podlaskim. | | | | |
| Tytuł rys.: | Widok szafki oświetleniowej. | | | | |
| Zespół aut.: | Imię i nazwisko | nr upr. | Podpis: | Skala: | 1:10 |
| Projektant: | Tadeusz Korulczyk | LUB/0210/POOE/14 | | Nr rys.: | 3 |
| | | | | Data: | 07.2018r. |