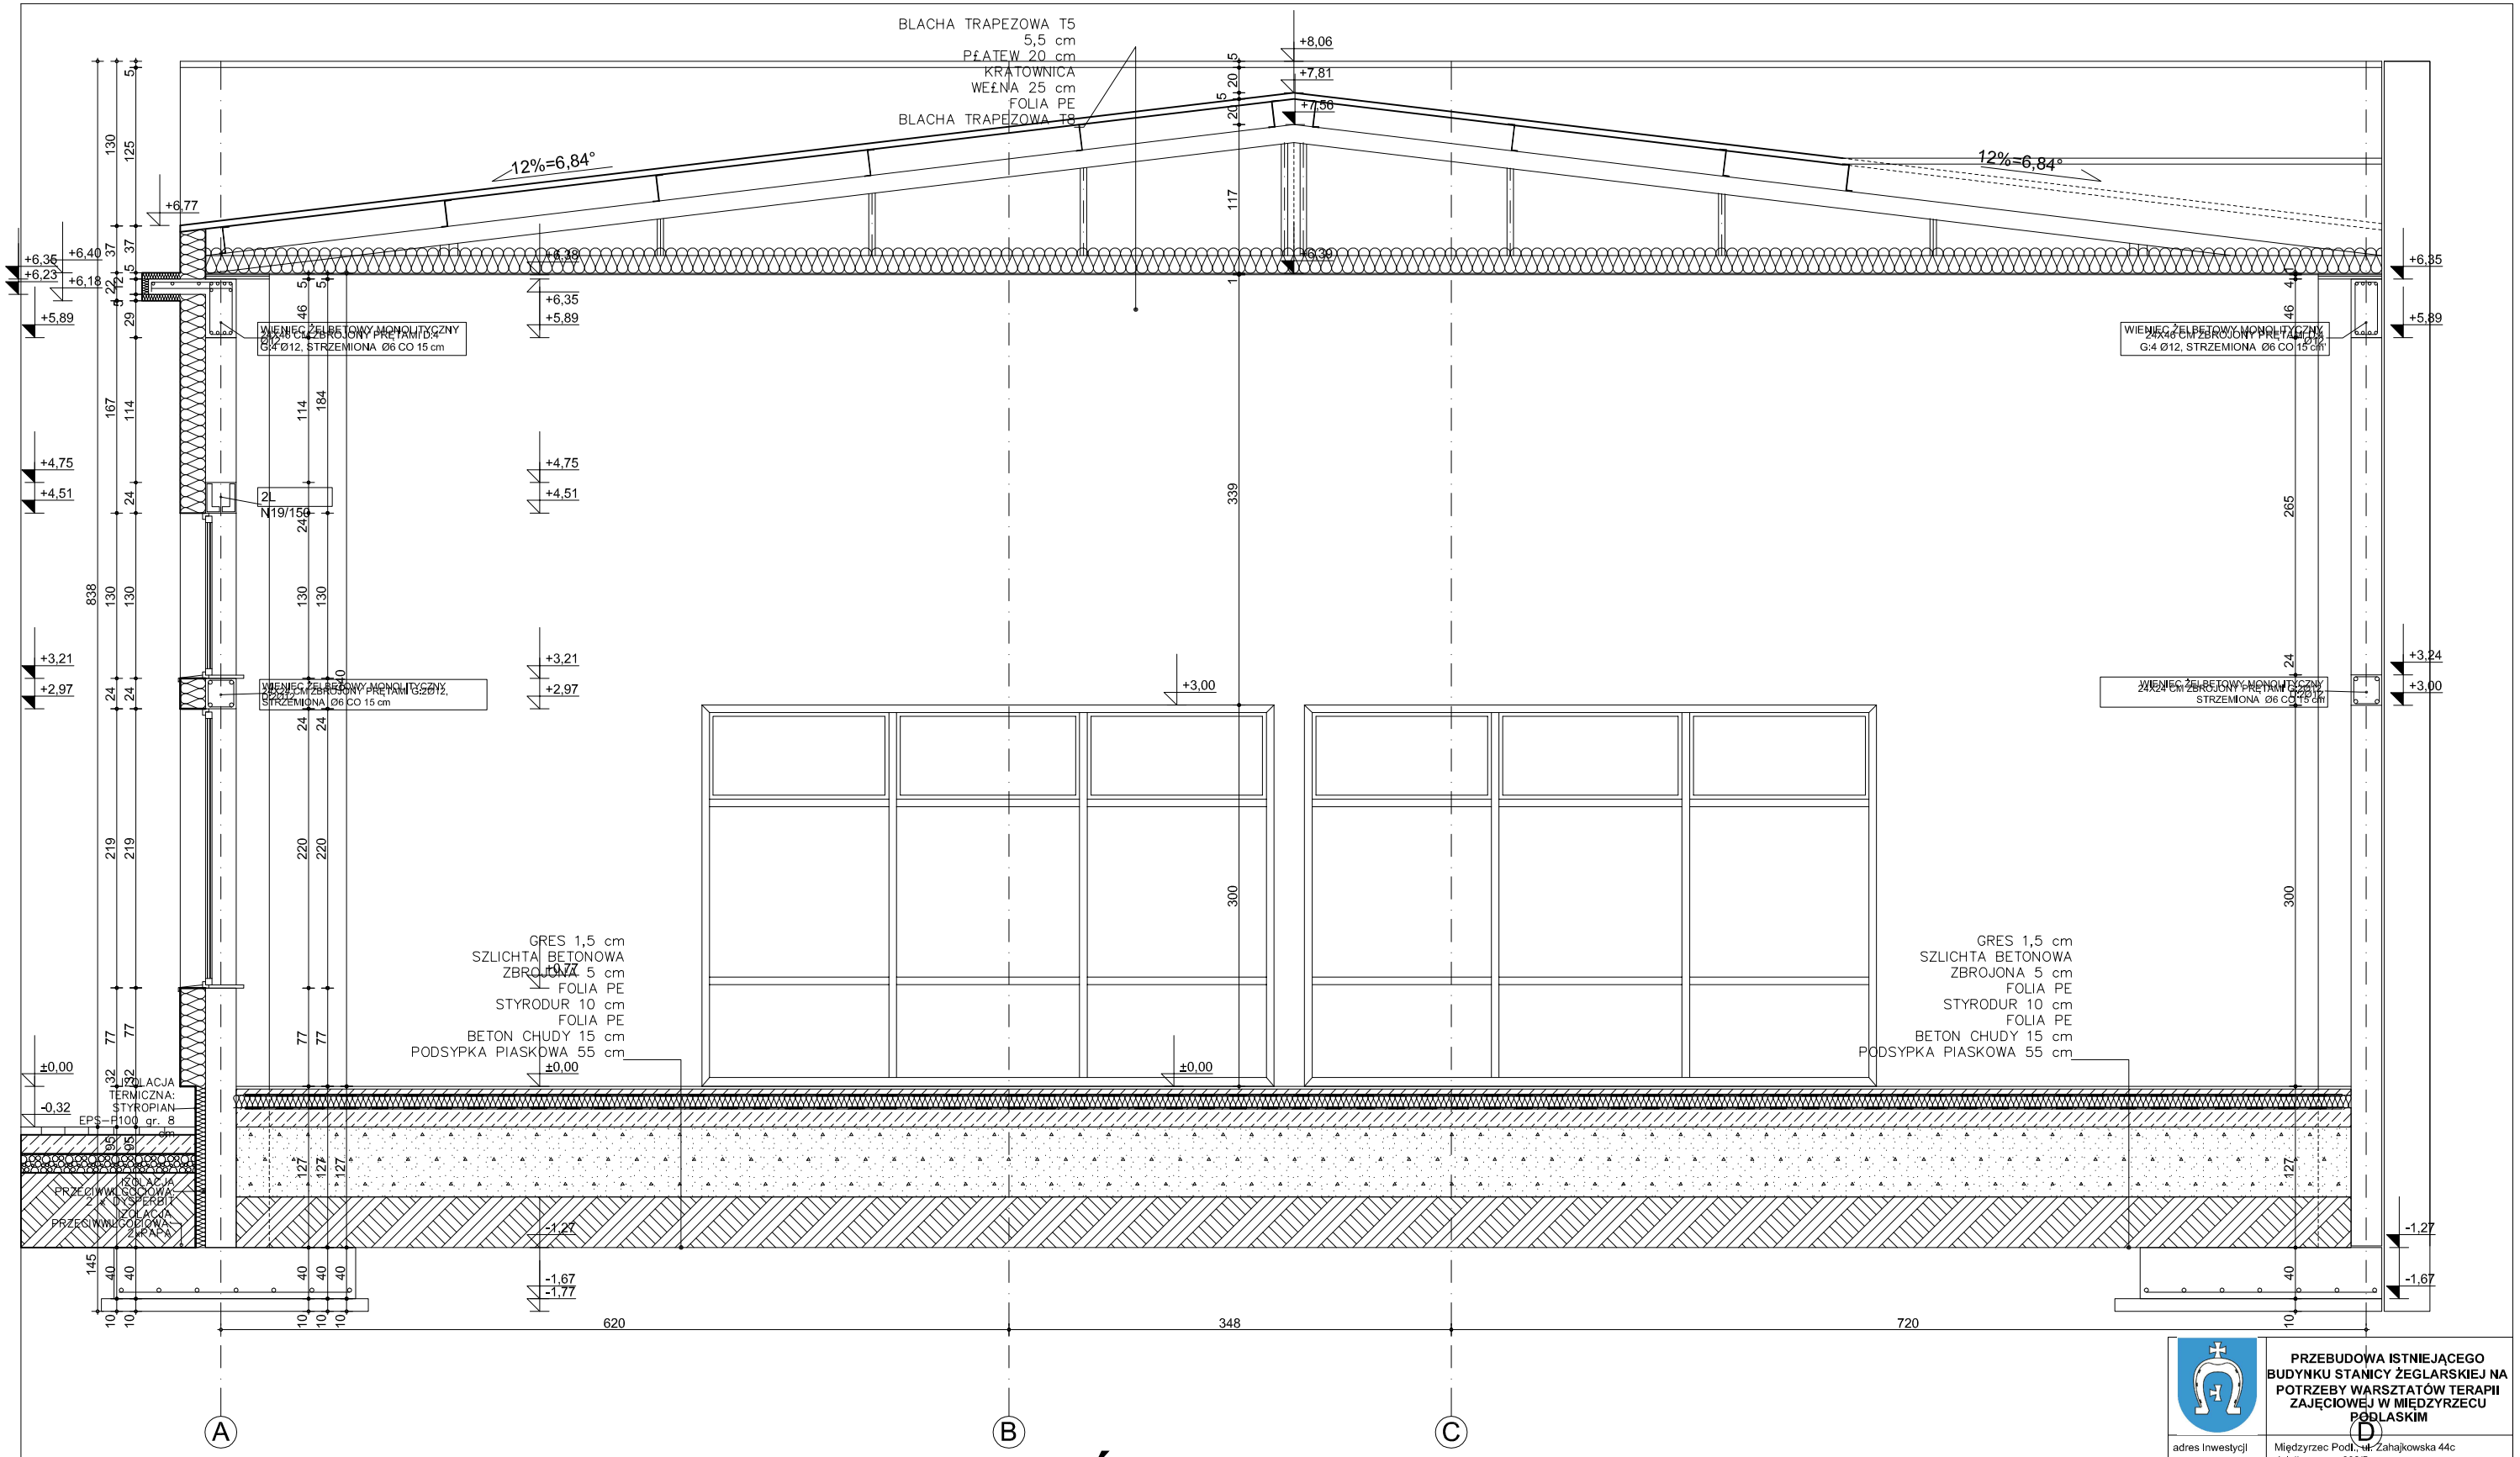

PRZEKRÓJ C-C SKALA 1:50

	PRZEBUDOWA ISTNIEJĄCEGO BUDYNKU STANICY ŻEGLARSKIEJ NA POTRZEBY WARSZTATÓW TERAPII ZAJĘCIOWEJ W MIĘDZYRZECU PODLASKIM
adres inwestycji	Międzyrzec Podl., ul. Zahajkowska 44c działka nr ew. 392/5
inwestor	Miasto Międzyrzec Podlaski 21-560 Międzyrzec Podlaski, ul. Pocztowa 8 tel.: (83) 372 62 10, fax: (83) 372 62 28
branża	ARCHITEKTURA
faza	PROJEKT ARCHITEKTONICZNO-BUDOWLANY
projektant podpis:	mgr inż. arch Andrzej Filipiuk specjalność architektoniczna nr uprawnień: 52/LOIA/09
projektant sprawdz. podpis:	mgr inż. arch. Krzysztof Czarnomysy specjalność architektoniczna nr uprawnień: BI-PdOKK/18/2004
skala 1:50	PRZEKRÓJ C-C
SIERPIEŃ 2016	
rys. nr: A8	