

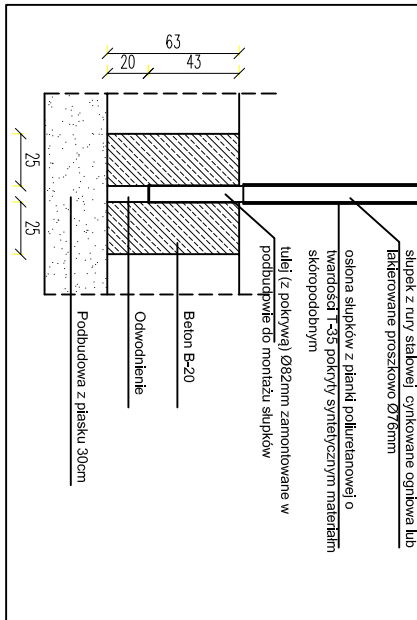
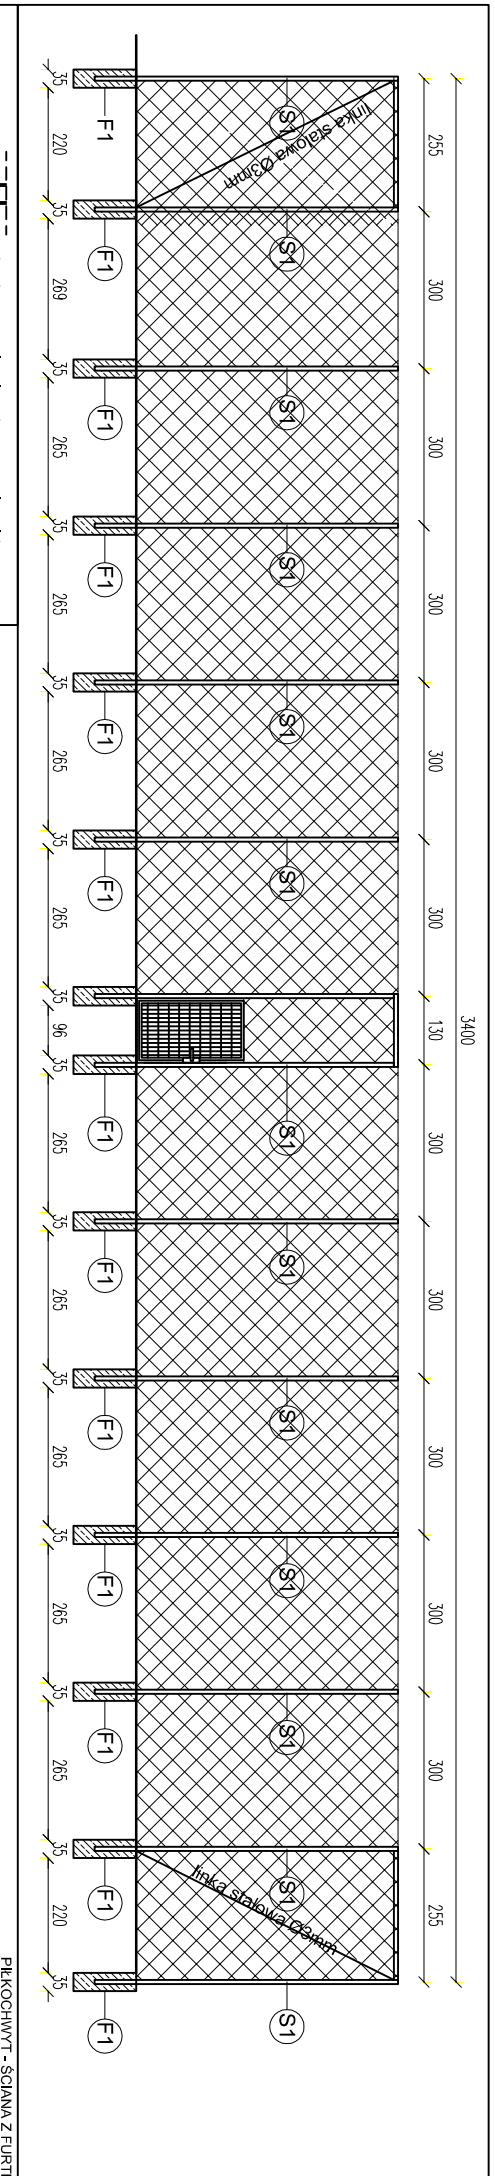


KORT TENISOWY

SKALA 1:100

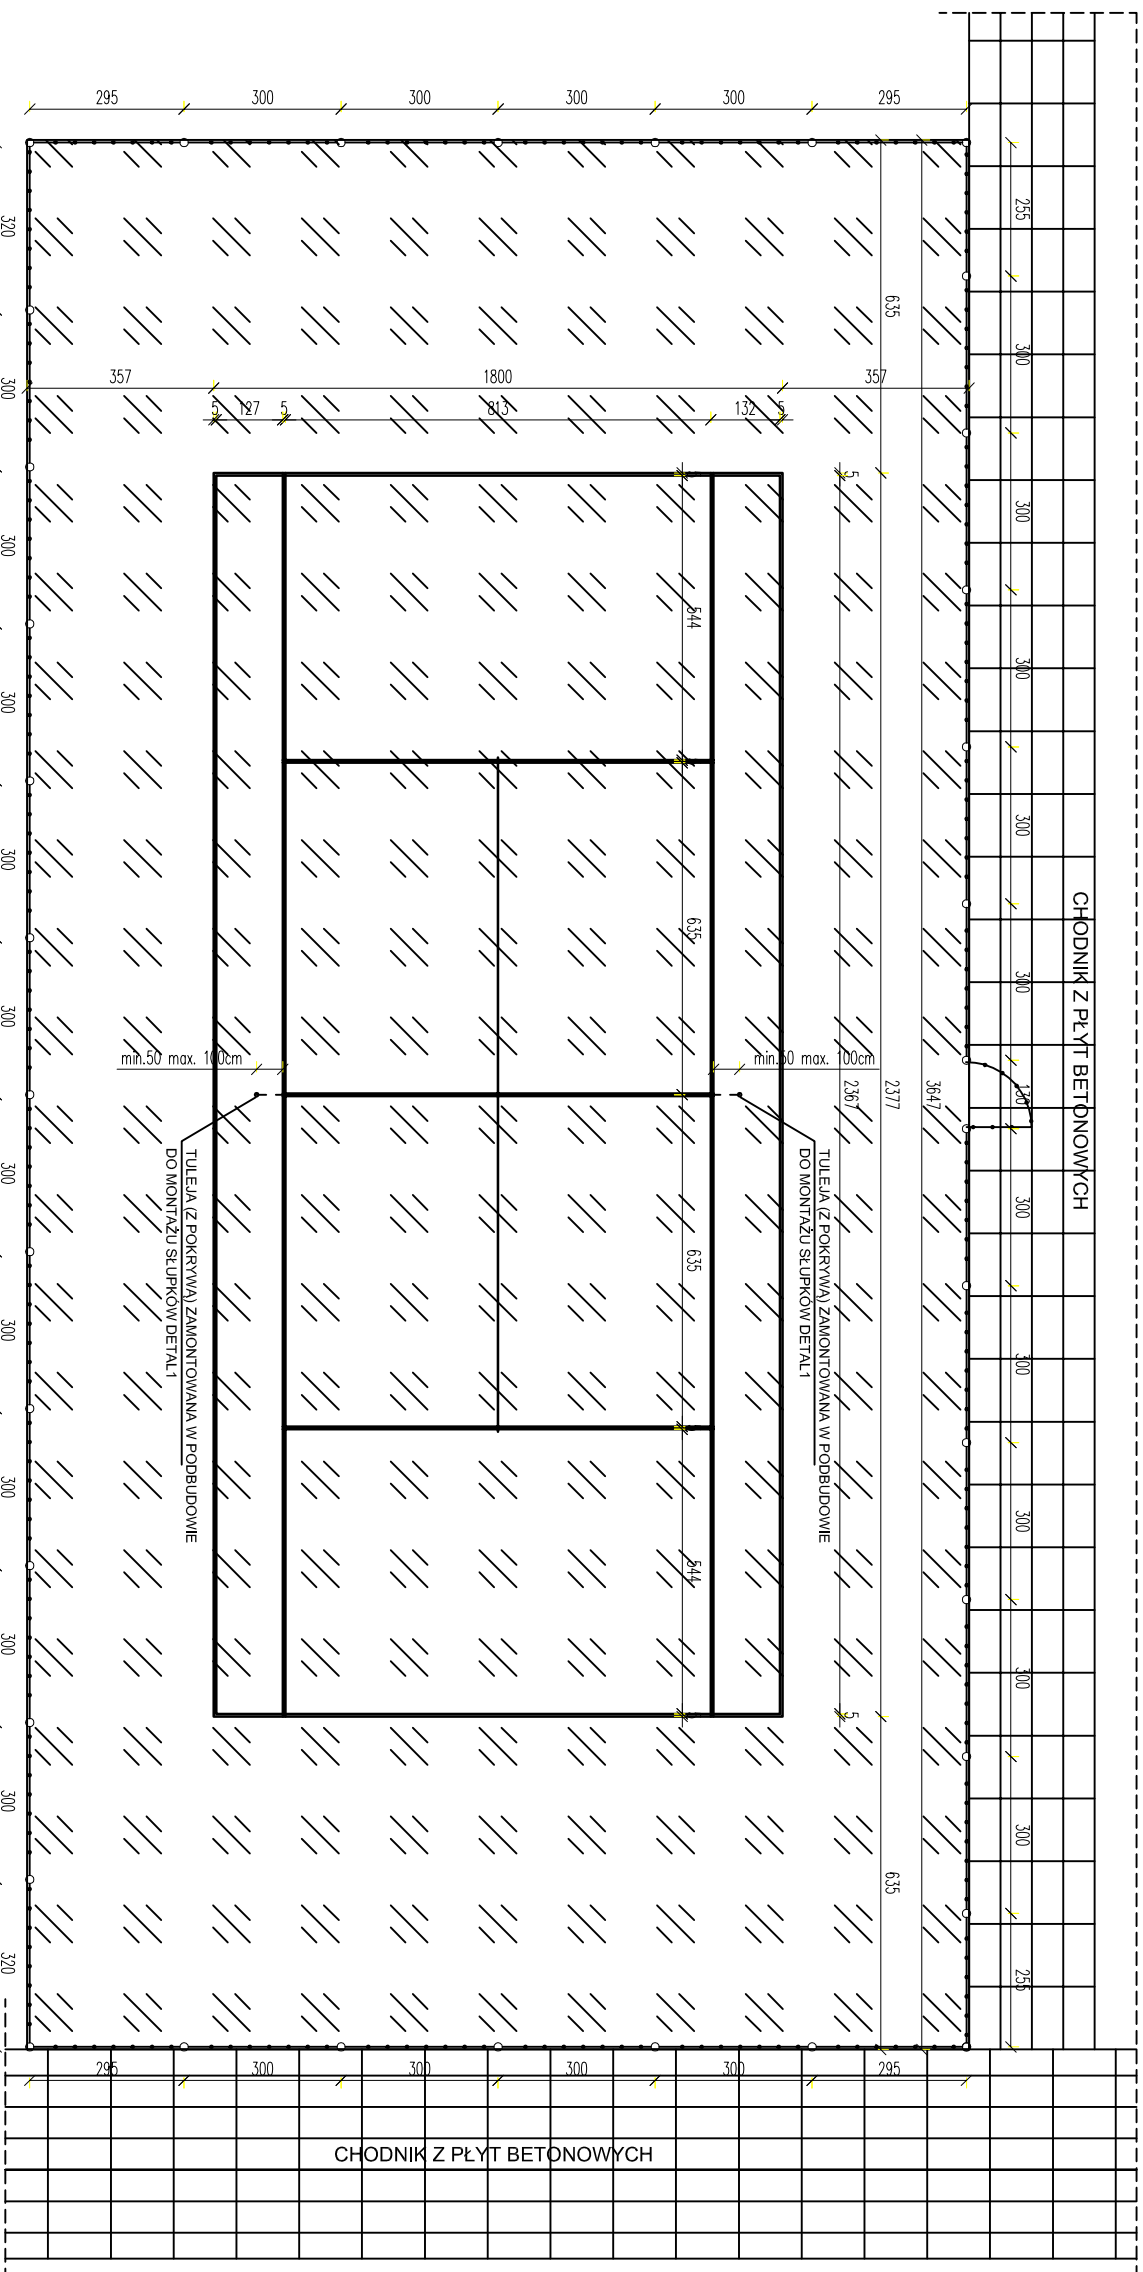

DETAL 1
TULEJA (Z POKRYWA) ZAMONTOWANA W PODBUDOWIE
DO MONTAŻU SŁUPKÓW

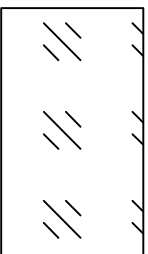

NAWIERZCHNIA KORTU POLIURETANOWA
POWIERZCHNIA 657 M2

PRZEPUSZCZALNA PODBUDOWA Z TŁUCZNIĄ I KLINCA
BAZALTOWEGO/GRANITOWEGO ZAMKNIĘTEGO
WARSTWA MIAŁU KAMIENNEGO LUB ASFALTOBETONU
BITUMICZNEGO.

NAWIERZCHNIA POSIADA ATEST PZH ORAZ CERTYFIKAT
PN EN 1177:2009.

KOLORY:
POLE GRY - CIEMNONIEBISKI RAL 5019
OTOCZENIE POLA GRY - ZIEŁONY RAL 6000

DZIĘKI SWOJEJ STRUKTURZE JEST ŁATWA W
UTRZYMANIU I PIELĘGNACJI.
NAWIERZCHNIA WYLEWANA Z GRANULATU SBR I EPDM
OBA GRANULATY KŁADZONE SĄ NA MOKRO NA MIEJSCU
PRZEZNACZENIA.
GÓRNA WARSTWA NAWIERZCHNI BEZPIECZNEJ (EPDM)
POSIADA MNIEJSZĄ GRANULACJĘ NIŻDOLNA (SBR).
WYSTĘPUJE W WIELU KOLORACH I JEST BARDZO
ODPORNA NA ZMIENNE WARUNKI ATMOSFERYCZNE,
DZIAŁANIE WODY ORAZ NISKIE I WYSOKIE
TEMPERATURY.



PIŁKOCHWYT WYSOKOŚCI 5,0 M
109 METRÓW BIEŻĄCYCH

ELEMENTY PIŁKOCHWYTU:
S1 - SŁUPKI STALOWE KWADRATOWE 80X80MM GR.
ŚCIANKI 4MM

MALOWANIE CHŁOROKAUCZUKOWE
F1 - PREFABRYKOWANE STOPY FUNDAMENTOWE Z
BETONU B-20

1,2M GŁĘBOKOŚCI, WYMIARY 35X35CM
- SIATKA POLIPROPYLENOWA BEZWEZŁOWA,
OCZKO 4,5X4,5CM, GR. SŁOITU 5MM, KOLOR ZIEŁONY
- LINY STALOWE PODTRZYMUJĄCE SIATKĘ Ø 4MM
Z POWŁOKĄ
- ŚRUBY RZYMSKIE NACIĄGOWE

UWAGA:
1. Należy wykonać modelowy i elementowy wariant wykonania w celu
oceny możliwości wykonania i kosztów wykonania. Warianty
zastosowania materiałów i elementów wykonawczych, które mają być
patentem technicznym lub kartą katalogową producenta, powinny być
oszczędnie wykorzystywane do proponowanych.
2. Wszystkie wyzniki przed przystąpieniem do prac budowlanych sprawdzić na
miejscu.
3. W przypadku zastosowania oznaczonych materiałów należy złożyć
Projektantowi.

TEMAT	PROJEKT BUDOWLANY REMITALIZACJI ZDEGRADOWANYCH OGRZARÓW PO WYROBISKU ZIMROWIŃ Z PRZEMOCNIENIEM I OGRZEBIENIEM TURYSTYCZNYM W MIEDZYZRZEC PODLASKIM.		
ADRES INWESTYCJI	MIEDZYZRZEC PODLASKI UL. ZAHAJKOWSKA		
INWESTOR	MIĘSTO MIEDZYZRZEC PODLASKI Zł-580 MIEDZYZRZEC PODLASKI, UL. POCTOWA 8		
JEDNOSTKA PROJEKTOWA	INSTYTUT TECHNICZNYCH HANDELOWYCH NIP: 564-02-66-20 ul. Nowicka 92a, 31-728 Kraków		
BRANŻA	ARCHITEKTURA		
FAZA	PROJEKT BUDOWLANY		
PROJEKTANT	arch. Jarosław Wlk Upz. nr 346/201, MP-0631		
OPRACOWAŁ	arch. Borys Koryński Upz. 191/2001		
SPRAWDZIŁ/AŁY	mgr inż. arch. Marek Górnika upz. bud. nr 128-K/074 upz. bud. w spełnieniu architektonicznej dop. projektanta bez ograniczeń		
TYTUŁ RYSUNKU	KORT TENISOWY		
SKALA	1:100	NR RYSUNKU	AB.12
		DATA	08.2017