


RZUT POŁĄCZI DACHOWEJ  
SKALA 1:100

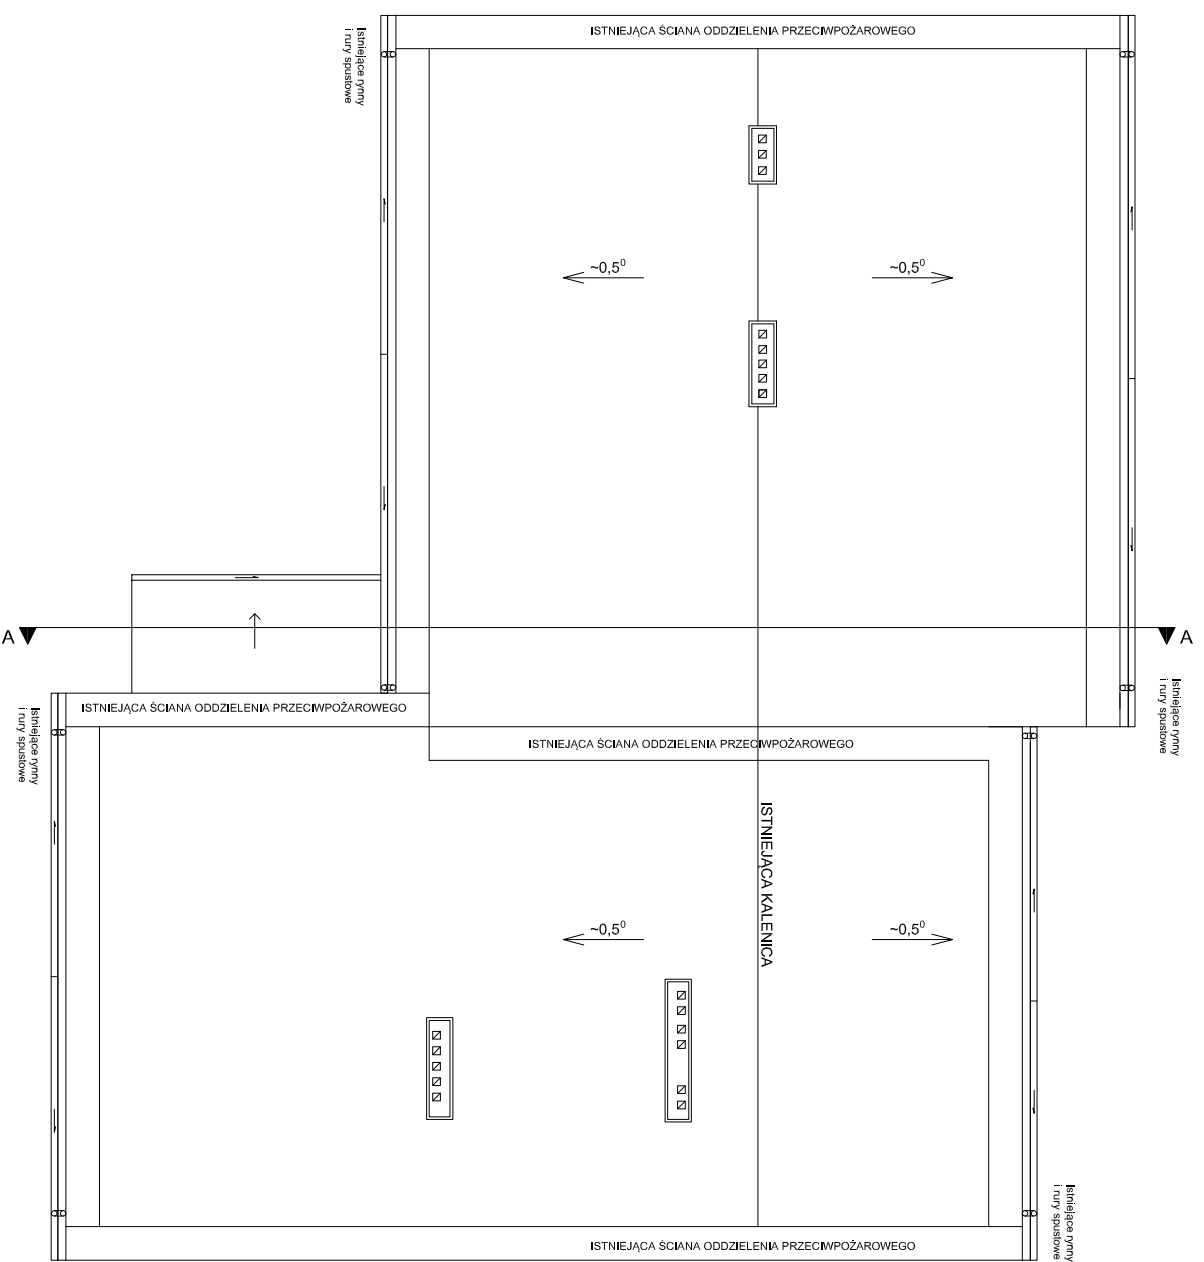

Rysunek: RZUT POŁĄCZI DACHOWEJ

Obiekt: Budynek Miejskiego Ośrodka Pomocy Społecznej w Międzyzyczec Podlaskim

Adres: Międzyzyczec Podlaski działki nr ewid. 881

Inwestor: Miasto Międzyzyczec Podlaski  
21-560 Międzyzyczec Podlaski, ul. Pocztowa 8

Rys. nr 1

Skala 1 : 100