


SZEGÓŁY KONSTRUKCYJNE

SKALA 1:10


SZCZEGÓŁ 1.1

KONSTRUKCJA JEZDNI O NAWIERZCHNI BITUMICZNEJ

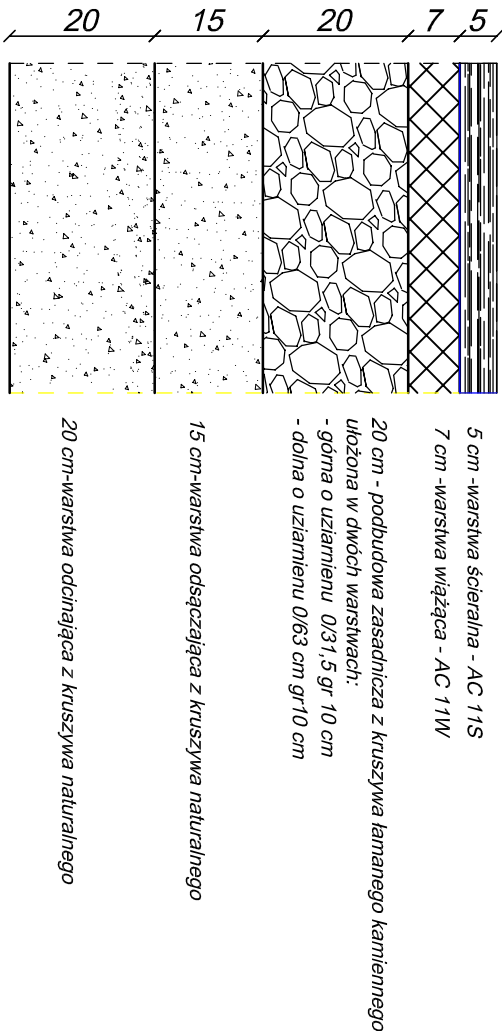


SZCZEGÓŁ 1.2

KONSTRUKCJA ZJAZDÓW NA DROGI BOCZNE

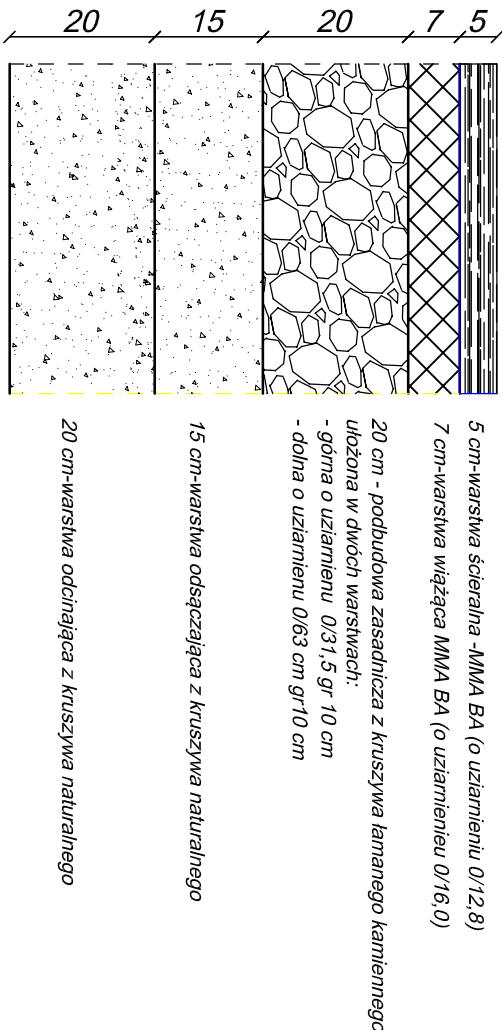


SZCZEGÓŁ 1.3

KONSTRUKCJA ZJAZDÓW O NAWIERZCHNI Z KOSTKI BETONOWEJ

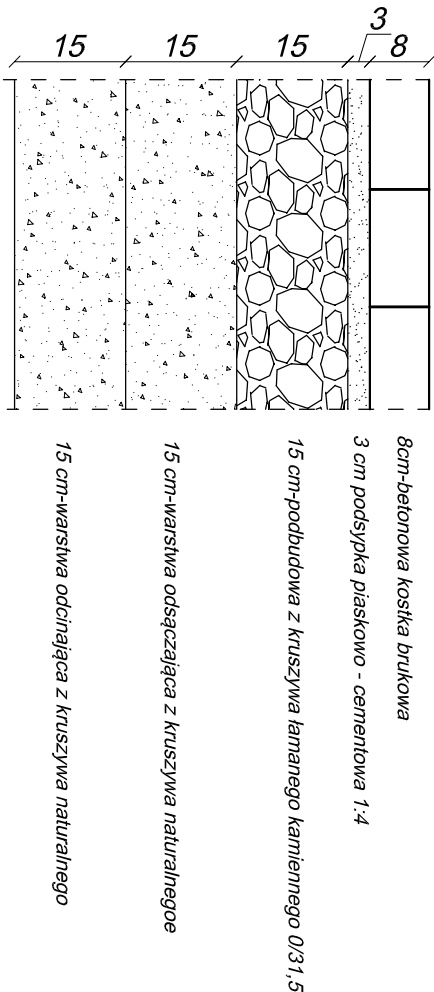

SZCZEGÓŁ 1.4

KONSTRUKCJA CHODNIKA

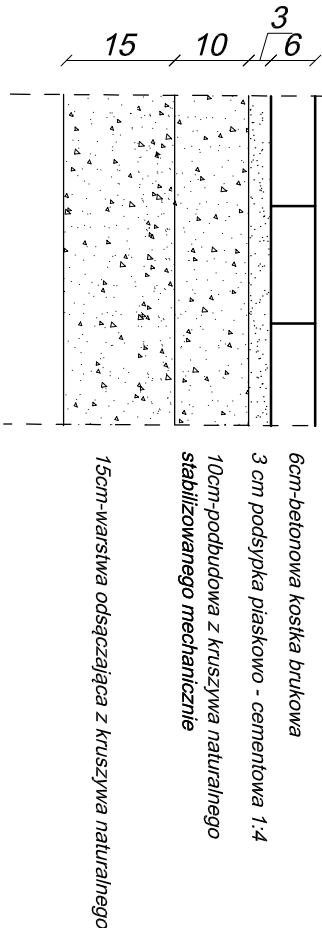

Branża	DROGOWA				Rys. 5
Nazwa obiektu	Budowa ul. Adamki w Międzyzrecu Podlaskim				SKALA 1:10
Przedmiot rysunku	SZEGÓŁY KONSTRUKCYJNE				
Investor	Miasto Międzyzrzec Podlaski				
Adres	ul. Pocztowa 8, 21-560 Międzyzrzec Podlaski	Nr uprawnień	Podpis		Data
Opracował	mgr inż. Zbigniew Zbić				
Projektant	mgr inż. Ewa Zbić	upr. proj. nr GP.7342/285/234/94 w spec. konstr.-inż. w zakresie dróg i nawierzchni iolniskowych			wzrasięń 2013 r