


OZNACZENIE PROFILU: POZIOM PORÓWNAWCZY	140.00 m n.p.m.	PP3	PRZEPOMP. ŚCIEK. POLIMEROBET. Ø2000, Rz.d.=147.90
RZĘDNA TERENU ISTN.	151,80		
RZĘDNA OSI KANAŁU	150,50		
ZAGŁĘBIENIE DNA KANAŁU	1,30		
SPADKI, DŁUGOŚCI		4,0%	26,0
ŚREDNICA, MATERIAŁ		PE Ø160	
ODLEGŁOŚCI	0,00		26,0
HEKTOMETRY		PP3	

Generator rysunkowy 7.21 (www.gpr-grafcom.pl)

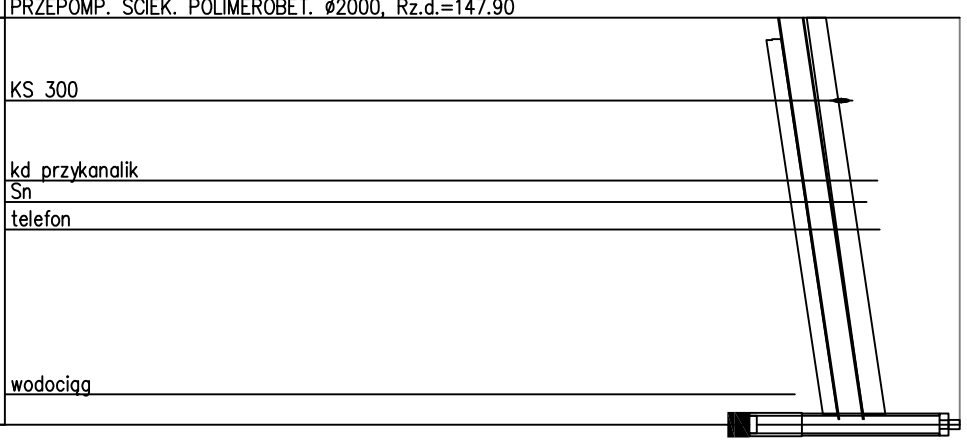

Obiekt: KANALIZACJA DESZCZOWA OSIEDLE "ZA TORAMI" w Międzyrzeczu Podl.		Indeks 00	Data VII 2008	Rys. Nr KD03.03
Branża: PROFIL PODŁUŻNY KANALIZACJI CIŚNIENIOWEJ UL. ZAHAJKOWSKA		Faza PB	Skala 1:500/100	

Rysunek: PROFIL PODŁUŻNY KANALIZACJI CIŚNIENIOWEJ UL. ZAHAJKOWSKA	Imię i Nazwisko Janusz Smolarczyk	Nr uprawnień 111/BP/82 715/BP/94	Podpis
Opracował: Robert Tkaczyk	Sprawdził: Mirosława Kobylńska	278/Lb/99	