


STREETWORKOUT

SKALA 1:100

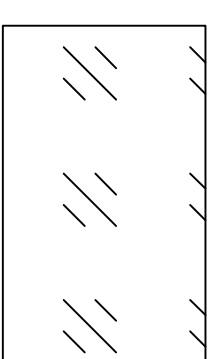

NAWIERZCHNIA PLACU POLIURETANOWA
POWIERZCHNIA 409 M2


OPIS ZESTAWU TRENINGOWEGO:

ZESTAW TRENINGOWY SŁUŻĄCY DO ĆWICZEŃ Z MASĄ WŁASNEGO CIAŁA.
WYKONANY Z ELEMENTÓW STALOWYCH ZABEZPIECZONYCH PODWOJNĄ WARSTWĄ ZABEZPIEZAJĄCĄ PRZED KOROZJĄ.

DRĄŻEK ŚR. 33,7 MM (DŁ. OD 1,2 DO 1,8 M) - 6 SZT.
DRABINKA POZIOMA DŁUGA - 1 SZT.
DRABINKA PIONOWA - 1 SZT.
ŁAWKA SKOŚNA Z DRABINKĄ - 1 SZT.
PORĘCZ WYSOKA - 4 SZT.
PORĘCZ ŚREDNIA - 2 SZT.
PORĘCZ NISKA - 2 SZT.
DRĄŻEK „ŻMIJKA” - 1 SZT.
LINA DO WSPINANIA - 1 SZT.
KÓŁKA GIMNASTYCZNE - 1 SZT.

UWAGA:

1. Wszelkie wymienione materiały i elementy, wniez wymienione w niniejszym opisie są dobrane z odpowiednimi parametrami i wyznaczeniami dopuszcza się zastosowanie materiałów i elementów równoważnych, które mają nie gorsze parametry techniczne wg kart katalogowych producentów, porównywalną jakość oraz kolor bardzo zbliżony do proponowanych.
2. Wszelkie wymiary przed przystąpieniem do prac budowlanych sprawdzić na budowie.
3. W przypadku zastosowania rozwiązań zamiennych należy zgłosić Projektantowi.

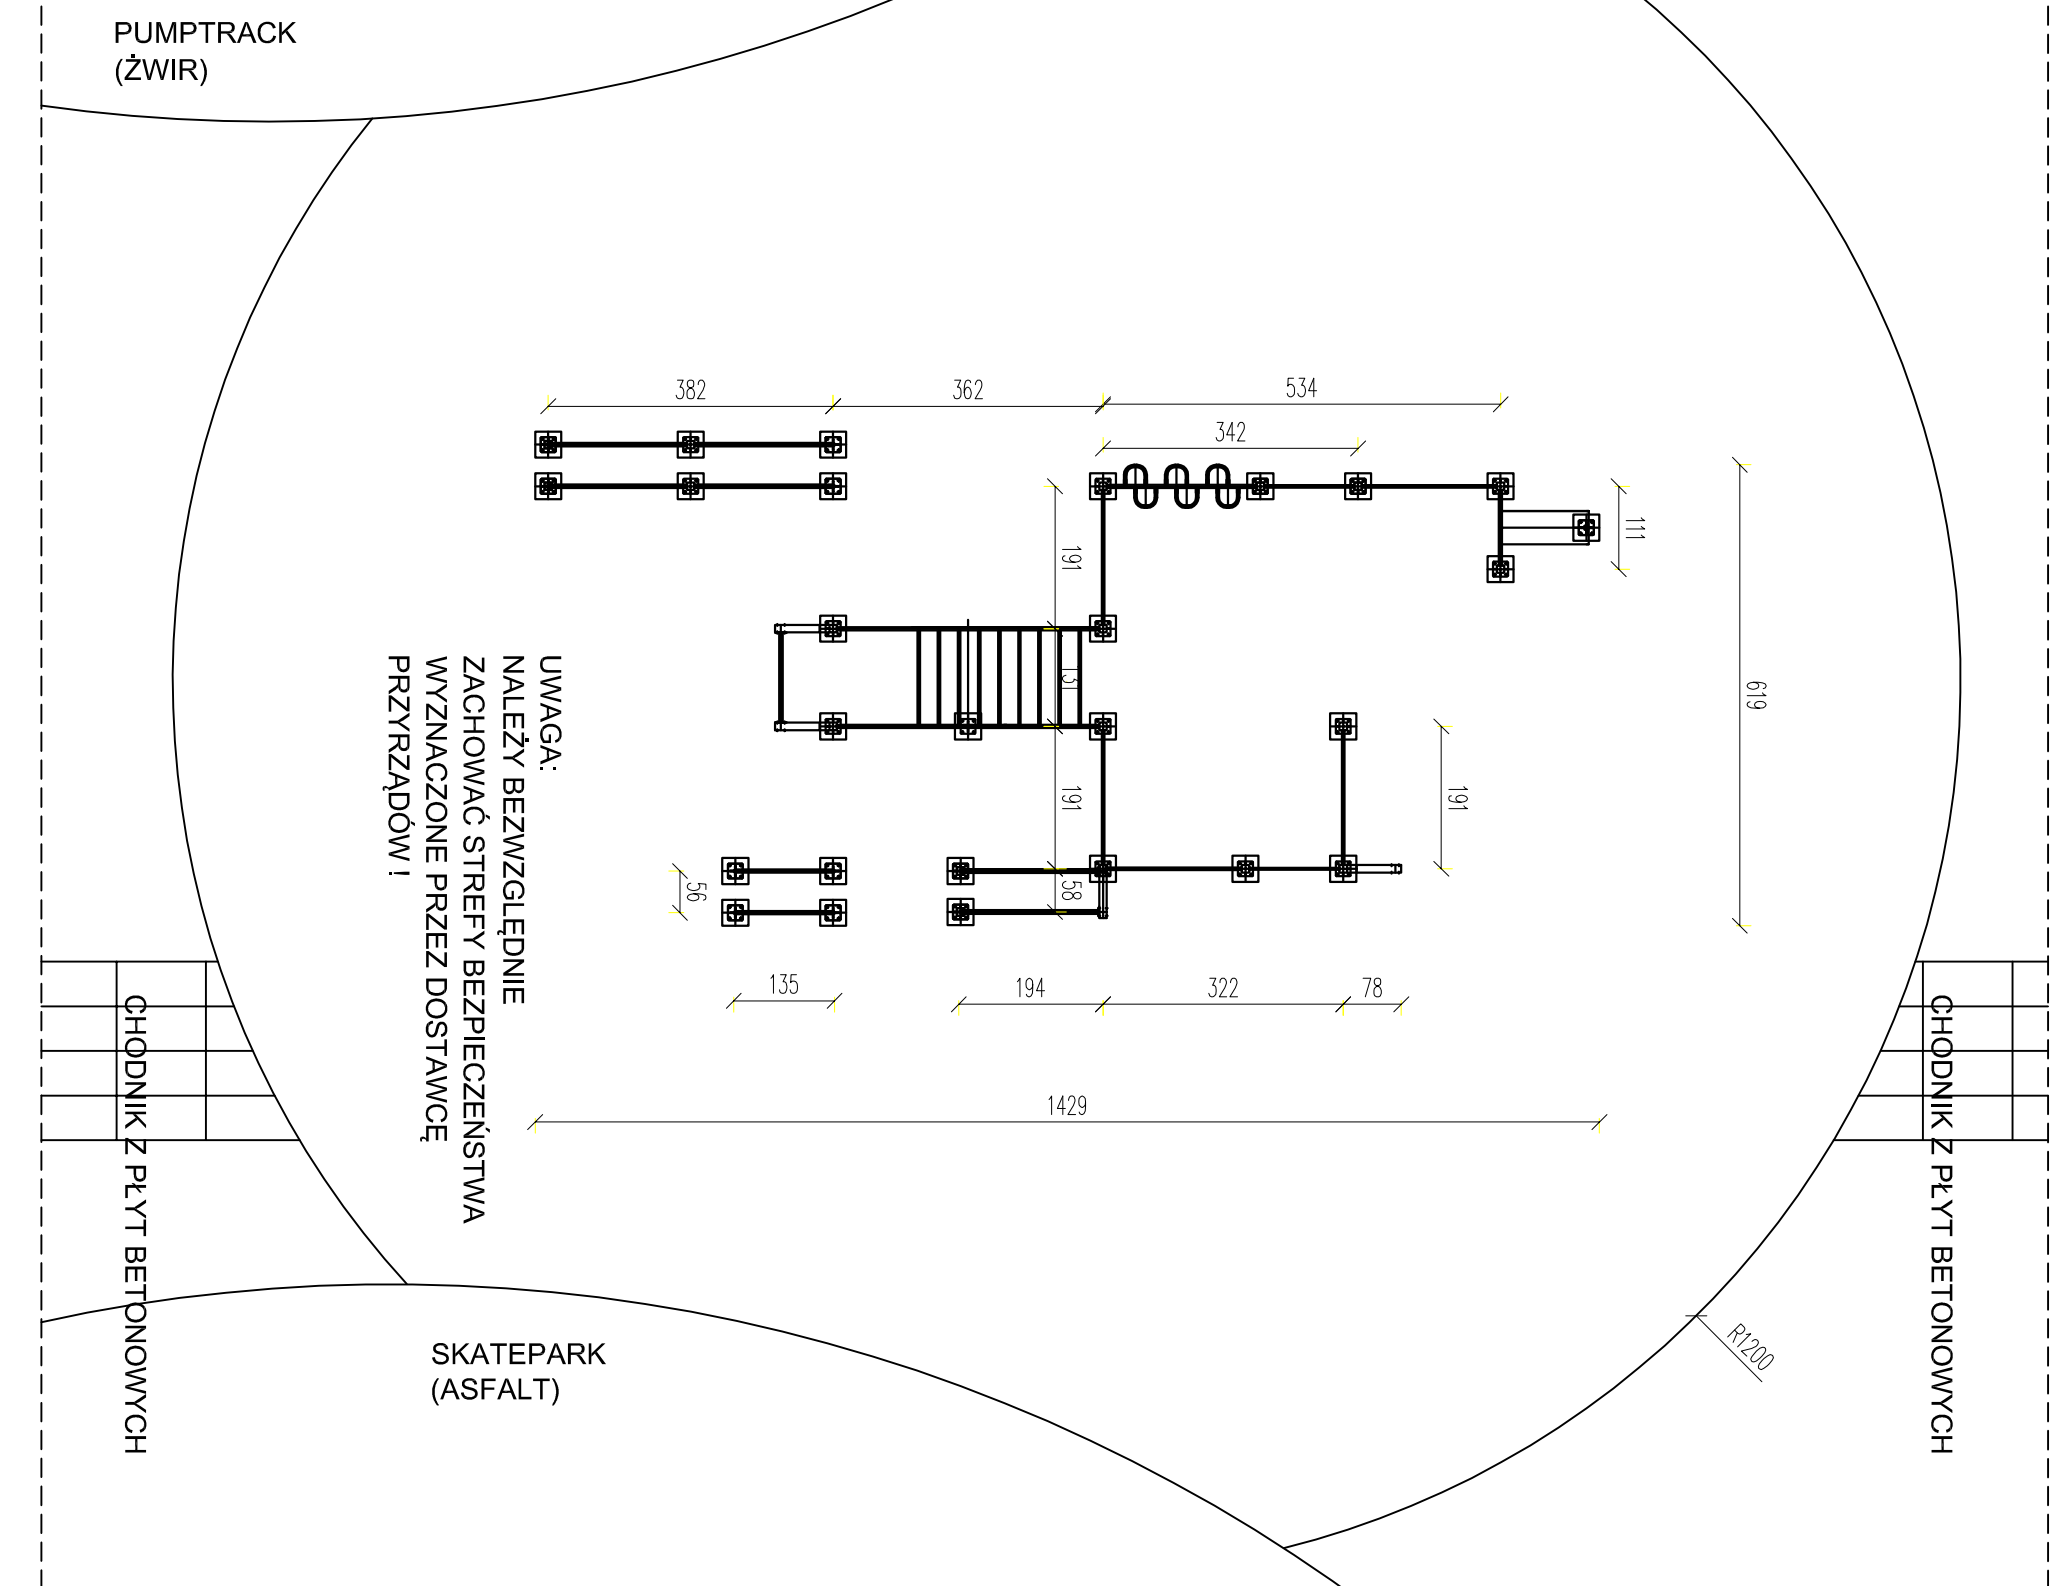

UWAGA:
NALEŻY BEZWZGLĘDNIIE
ZACHOWAĆ STREFY BEZPIECZEŃSTWA
WYZNACZONE PRZEZ DOSTAWCĘ
PRZYRZĄDÓW !

TEMAT	PROJEKT BUDOWLANY REMITALIZACJI ZDEGRADOWANYCH OBSZARÓW PO WYROBISKU ZMIROWNI Z PRZEZNACZENIEM NA OBSZAR TURYSTYCZNY W MIĘDZYRZECU PODLASKIM.
ADRES INWESTYCJI	MIĘDZYRZEC PODLASKI UL. ZAHAIKOWSKA
INWESTOR	MIASTO MIĘDZYRZEC PODLASKI 21-580 MIĘDZYRZEC PODLASKI, UL. POCZTOWA 8
JEDNOSTKA PROJEKTOWA	INSTAL-TECH Marcin Marzec NIP: 894-182-56-20 ul. Nowohucka 92a, 01-728 Kraków
BRANŻA	ARCHITEKTURA
FAZA	PROJEKT BUDOWLANY
PROJEKTANT	arch. Jarosław Wik Upr. nr 346/2001, MP-0631
OPRACOWAŁ	arch. Borys Kosiński Upr. 191/2001
SPRAWDZAJĄCY	mgr inż. arch. Marek Gołonka upr. bud. nr 129/km/74 upr. bud. w specjalności architektonicznej do projektowania bez ograniczeń
TYTUŁ RYSUNKU	STREETWORKOUT
SKALA:	1:100
NR RYSUNKU:	AB_05
DATA:	08.2017