



Wykaz istniejących pomieszczeń:

L.p.	Pomieszczenie:	Pow. użytkowa [m ²]
1.01	W.C.	2,61
1.02	Przedsiłonek W.C.	2,49
1.03	Pomieszczenie nr 5	15,21
1.04	Korytarz nr 3	11,39
1.05	Wymiennikownia	15,14
1.06	Przedsiłonek	6,78
1.07	Pomieszczenie nr 3	47,15
1.08	Korytarz nr 1	12,07
1.09	Magazyn	25,99
1.10	Pomieszczenie nr 4	24,37
1.11	Korytarz nr 2	13,64
1.12	Pomieszczenie nr 2	29,20
1.13	Pomieszczenie nr 1	54,60
Razem powierzchnia użytkowa:		260,64
Wysokość kondygnacji w świetle:		2,10m

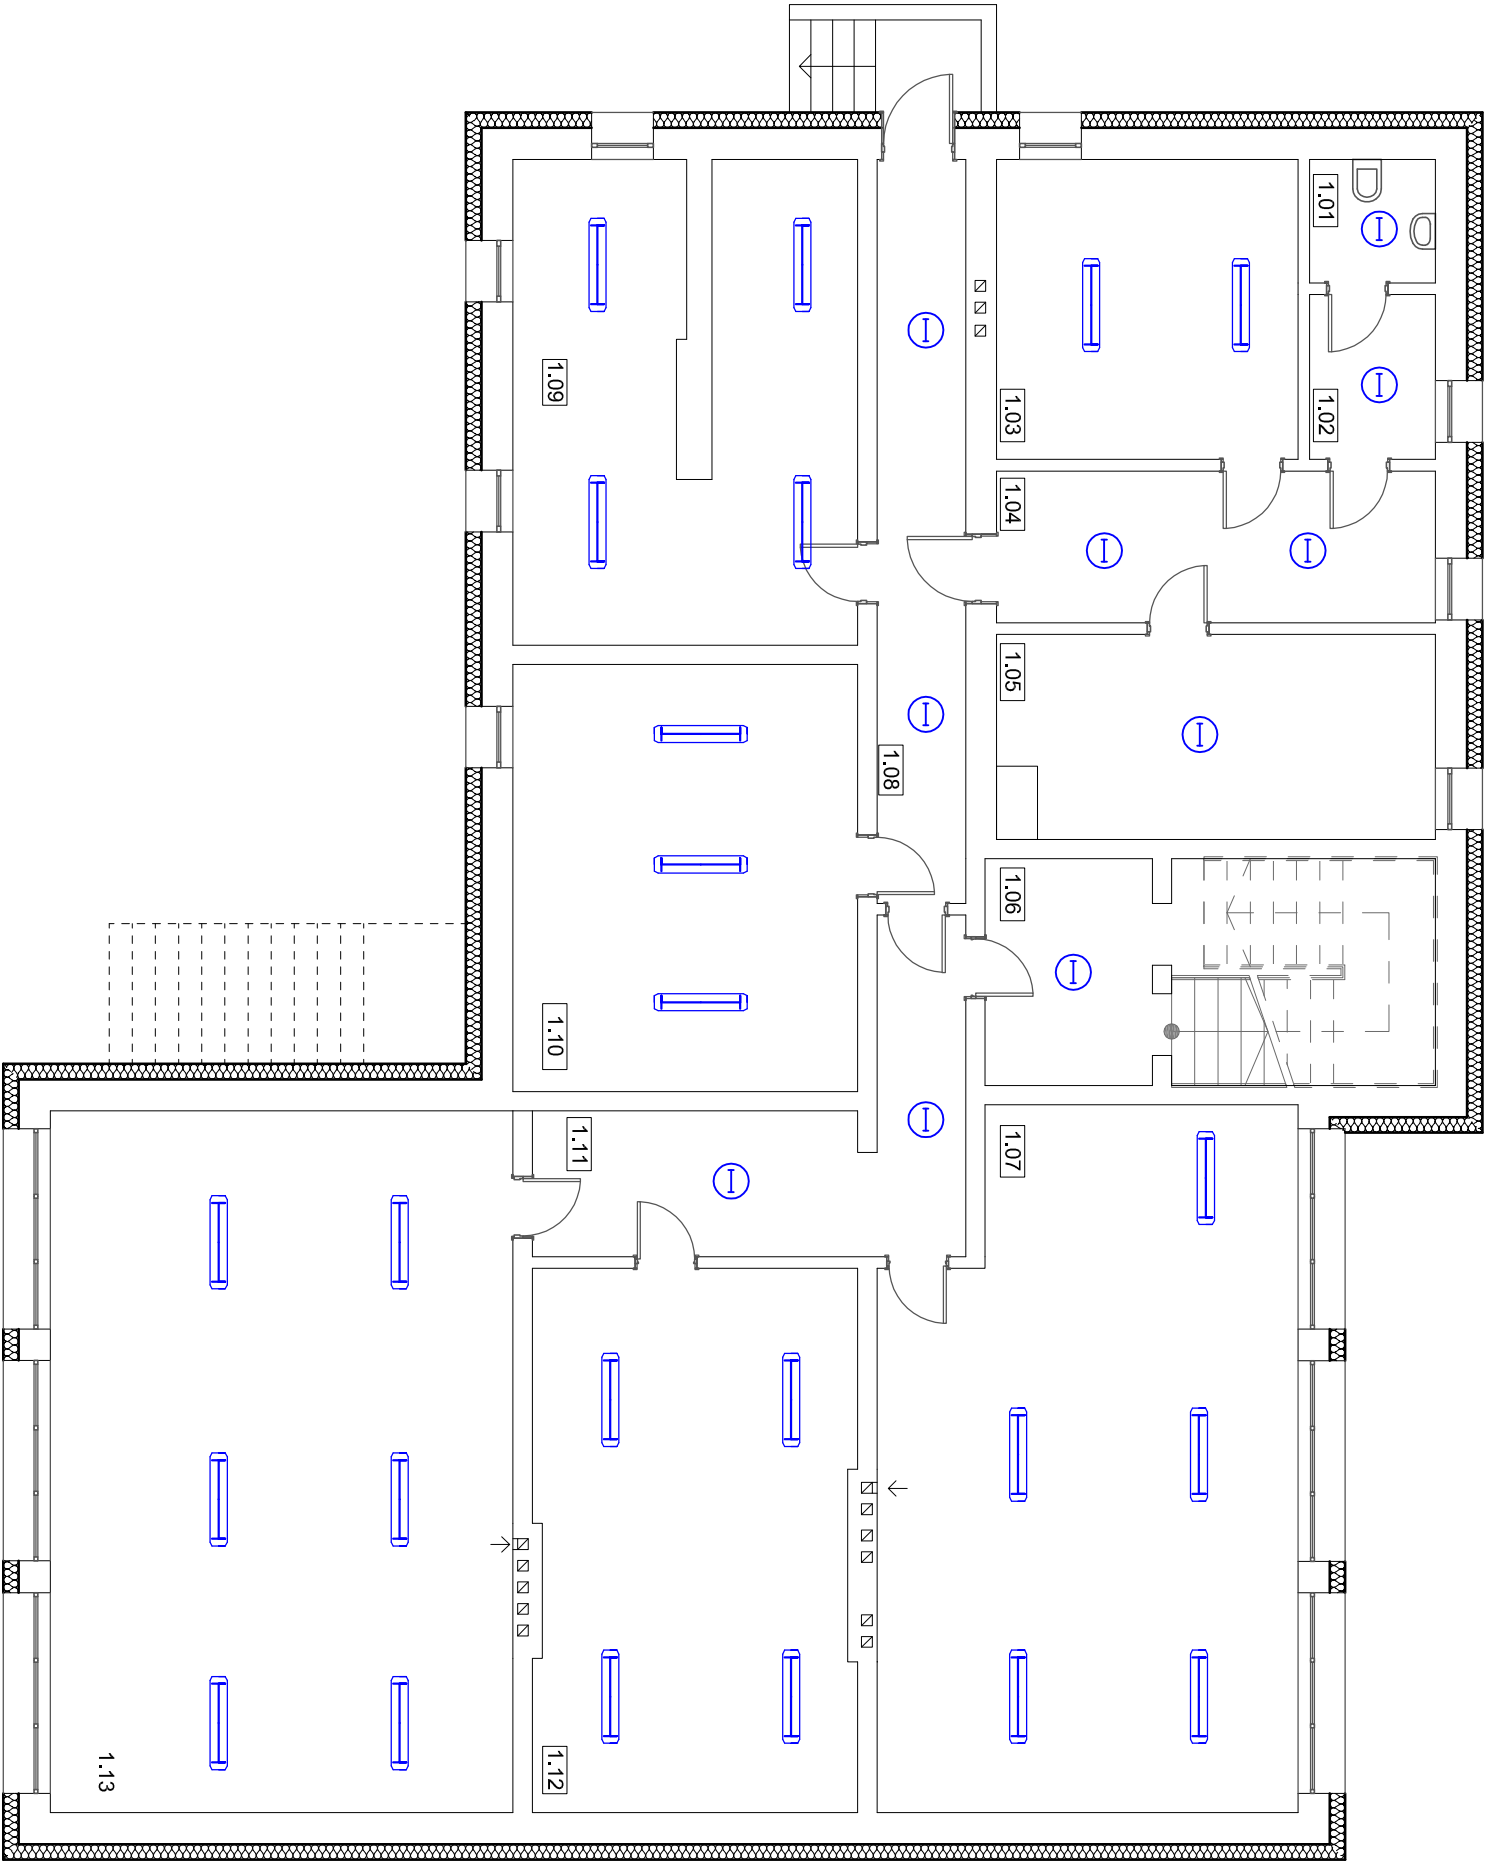

Opis:

- 

 Plafoniera LED max. 10W, IP 54, min. oprawy 1100 lm, barwa 4000K
- 

Oprawa liniowa LED, IP65, max 35W, min. oprawy 4000lm, L90 B10>54000h, barwa 4000K

Rysunek:	INSTALACJA OŚWIETLENIOWA - rzut piwnicy	
Obiekt:	Termomodernizacja Budynku Miejskiego Ośrodka Pomocy Społecznej w Międzyrzeczu Podlaskim	
Adres:	Międzyrzec Podlaski działki nr ewid. 881	
Inwestor:	Miasto Międzyrzec Podlaski 21-560 Międzyrzec Podlaski, ul. Pocztowa 8	
Opracował:	inż. Dariusz Giersz	
	upr. bud. LUB/0196/PWOE/07 spec. instalacyjna	
Rys. nr E1		VI. 2017 r.