


STAROSTWO POWIATOWE
 w Białej Podlaskiej
 Wydział Architektury i Budownictwa
 Oddział Zamiejscowy w Międzyrzecu Podlaskim

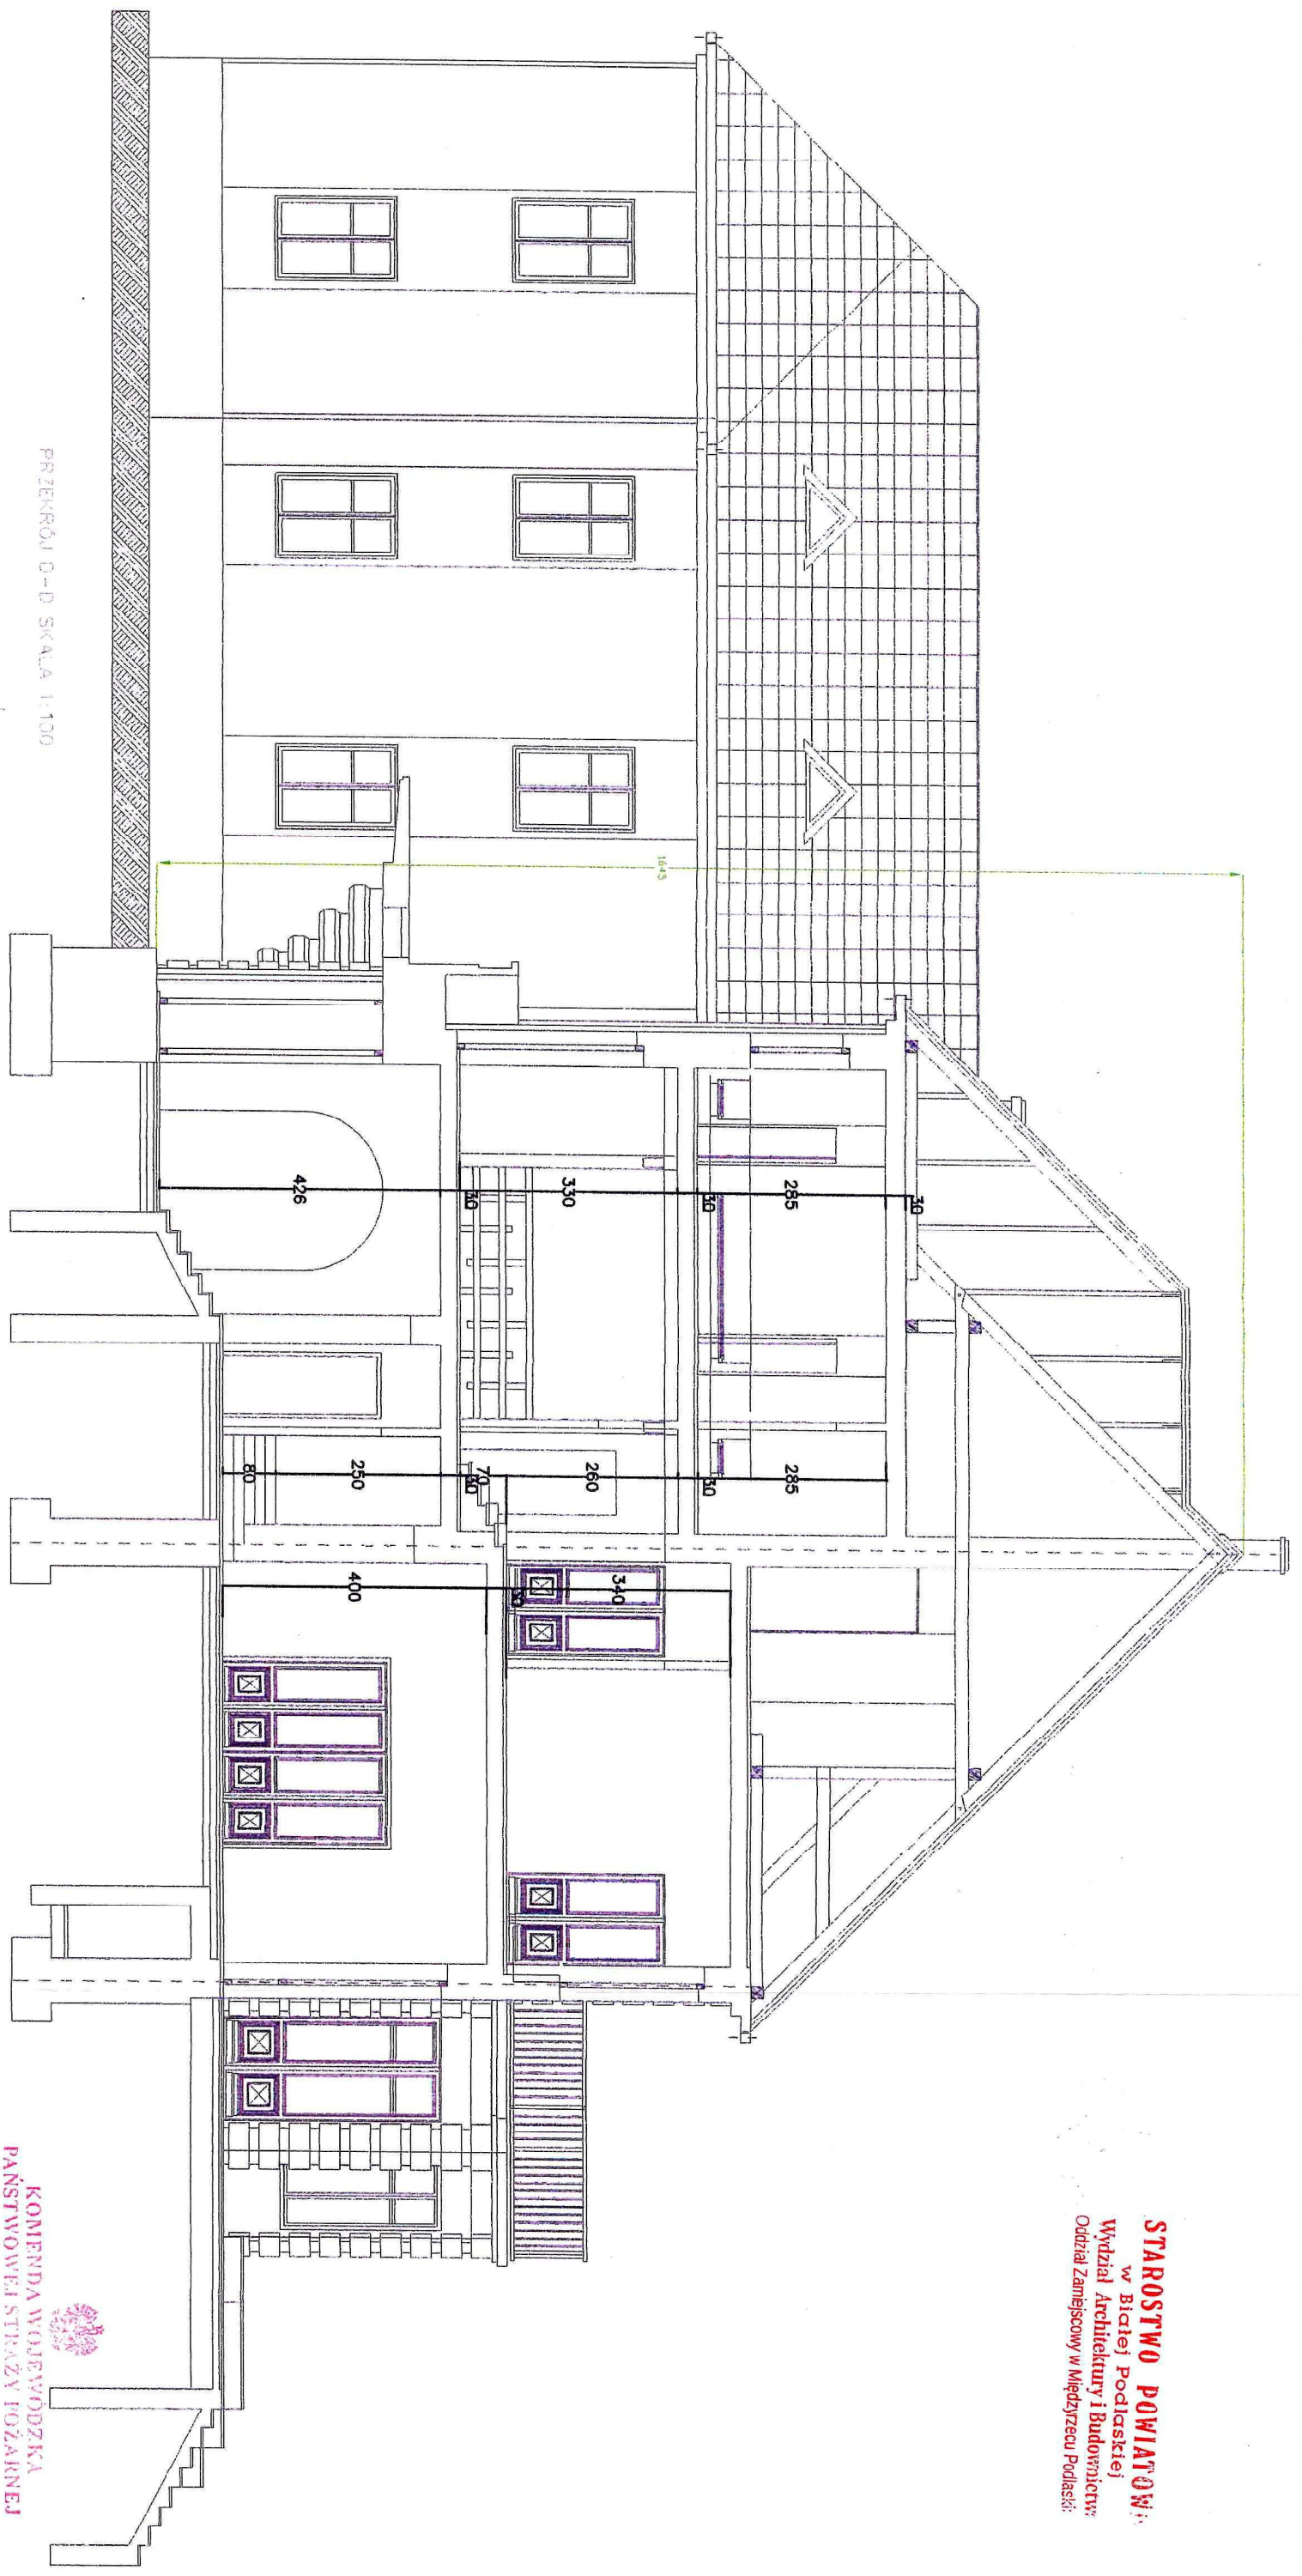

**KOMENDA WOJEWODZKA
 PAŃSTWOWEJ STRAŻY POŻARNEJ
 w LUBLINIE**

EKSPERTYZA TECHNICZNA

w trybie § 2 ust. 3a rozporządzenia Ministra Infrastruktury z dnia 12 kwietnia 2002 r.
 w sprawie warunków technicznych, jakim powinny odpowiadać
 budynki i ich usytuowanie (Dz. U. z 2015 r. poz. 1423)

PALAC POTOCKICH W MIĘDZYRZECU PODLASKIM
 ul. Puławska 8, 21-560 Międzyrzec Podlaski

PRZEMKÓJ PIONOWY

Autoryzacja:	RZECZCZOWNICZKA DO SPRAW ZABEZPIECZENIA PRZEMKÓJ PIONOWYCH mgr inż. Paweł Myszczyszynski, nr upraw. 5547/2012
Podpis:	mgr inż. Paweł Myszczyszynski Przeznaczona do zabezpieczenia przeciwpożarowego, w upr. 5547/2012

mgr inż. Paweł Myszczyszynski
 Przeznaczona do zabezpieczenia przeciwpożarowego, w upr. 5547/2012

mgr inż. Mirosław Burta
 Przeznaczona do budownictwa, w upr. 7058/08

Data:	Skala:
wzrzesień 2016 r.	1:100
	8

