


ELEWACJA FRONTOWA SKALA 1:50

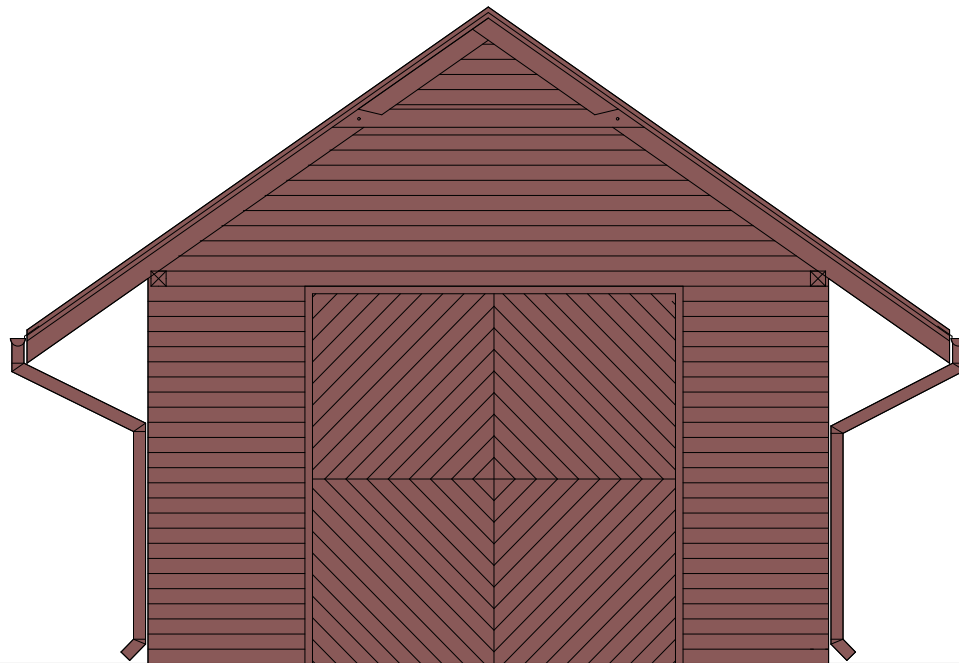

ELEWACJA TYLNA SKALA 1:50