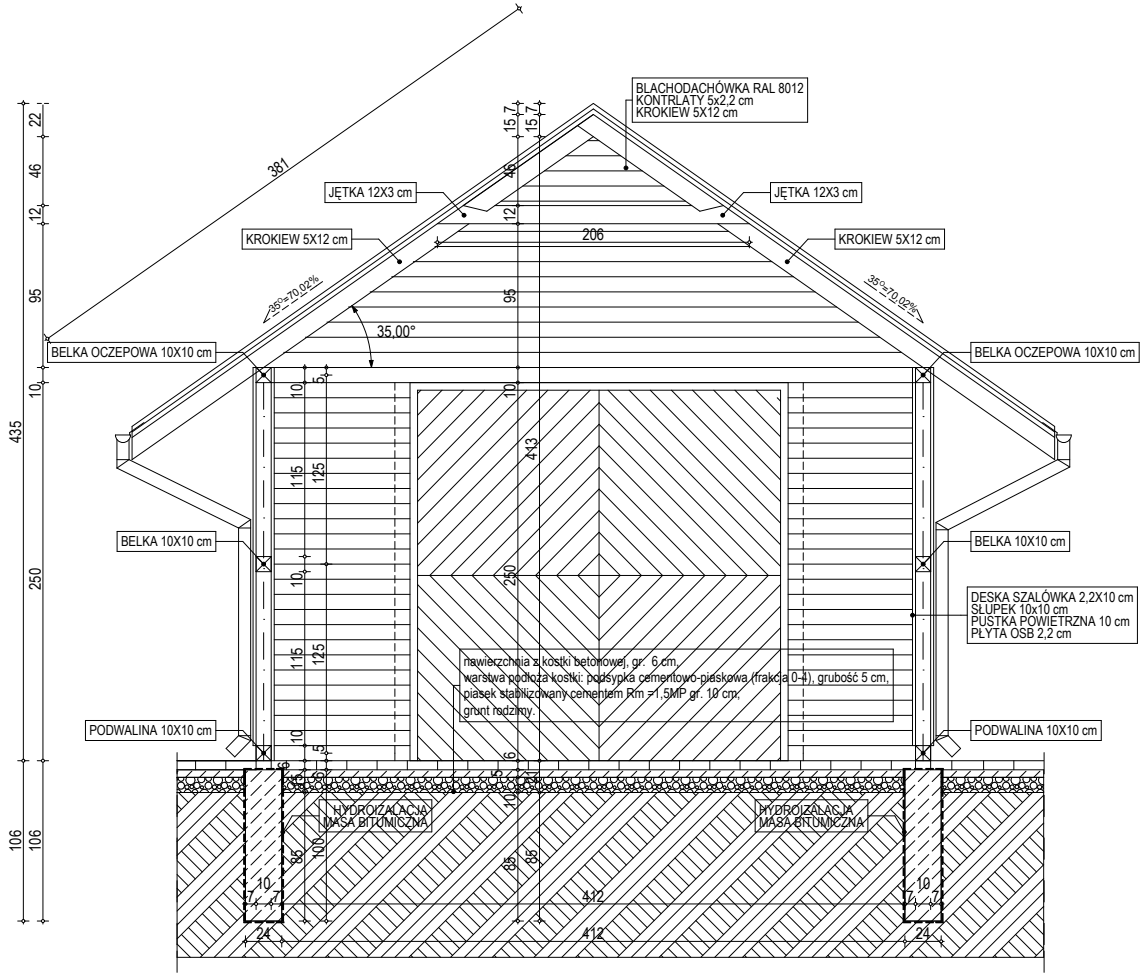PRZEKRÓJ A-A SKALA 1:50