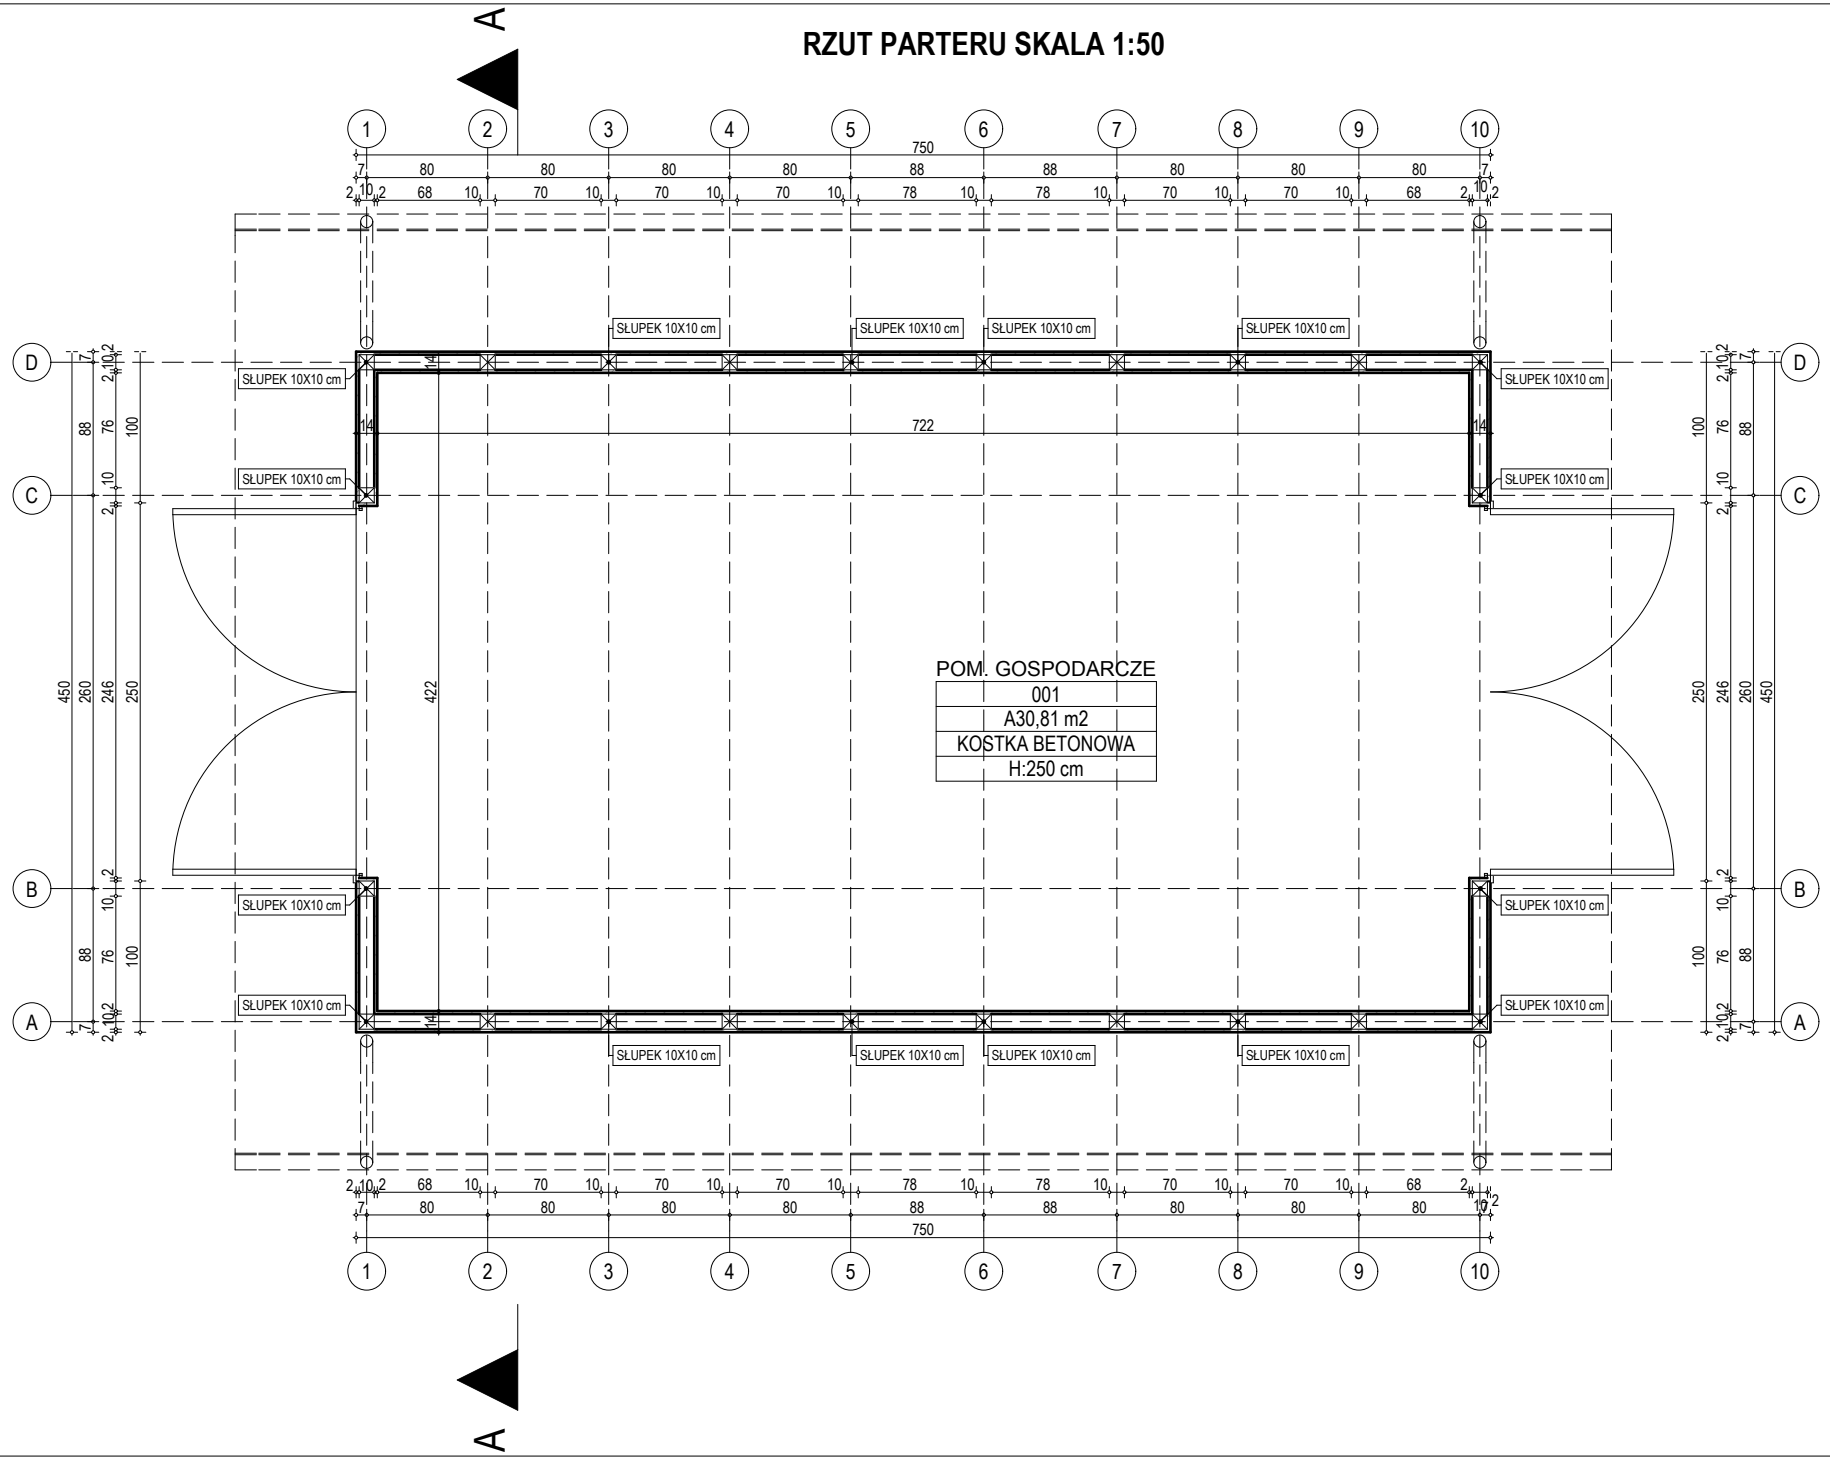RZUT PARTERU SKALA 1:50