



Przekrój normalny chodnika

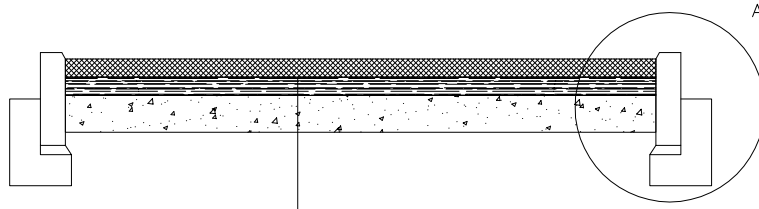

KONSTRUKCJA CHODNIKA

|        |   |
|--------|---|
| 6cm    | Kostka brukowa, betonowa, szara   |
| 3cm    | Podsypka cementowo-piaskowa 1:4   |
| 15cm   | Podbudowa z piasku stabilizowanego cementem Rm=5,0 MPa wg PN-S-96012:1997 |
| Σ 19cm |   |

SZCZEGÓŁ A

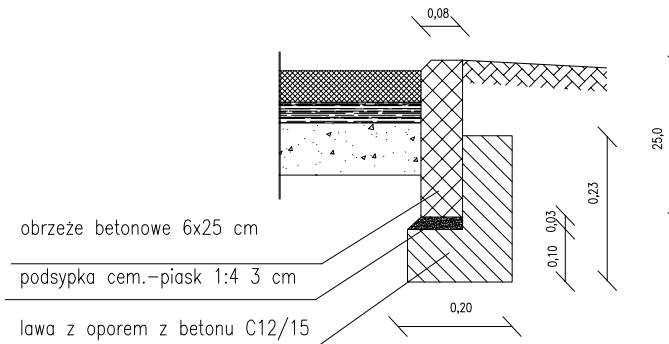

|                |  |        |      |          |   |
|----------------|--|--------|------|----------|---|
| OBIEKT:        | <b>Utwardzenie działki pod ławkę pomnikową w ramach programu "Ławka Niepodległości dla samorządów" w Międzyrzecu Podlaskim</b> |        |      |          |   |
| ADRES:         | Międzyrzec Podlaski, dz. nr ewid. 408 obręb Nr 0003  |        |      |          |   |
| INWESTOR:      | Miasto Międzyrzec Podlaski<br>ul. Pocztowa 8, 21-560 Międzyrzec Podlaski   |        |      |          |   |
| NAZWA RYSUNKU: | Przekrój normalny  |        |      |          |   |
| DATA:          | XI. 2018 r.  | SKALA: | 1:10 | NR RYS.: | 2 |
| PROJEKTOWAŁ:   |  |        |      |          |   |