skala 1 : 20

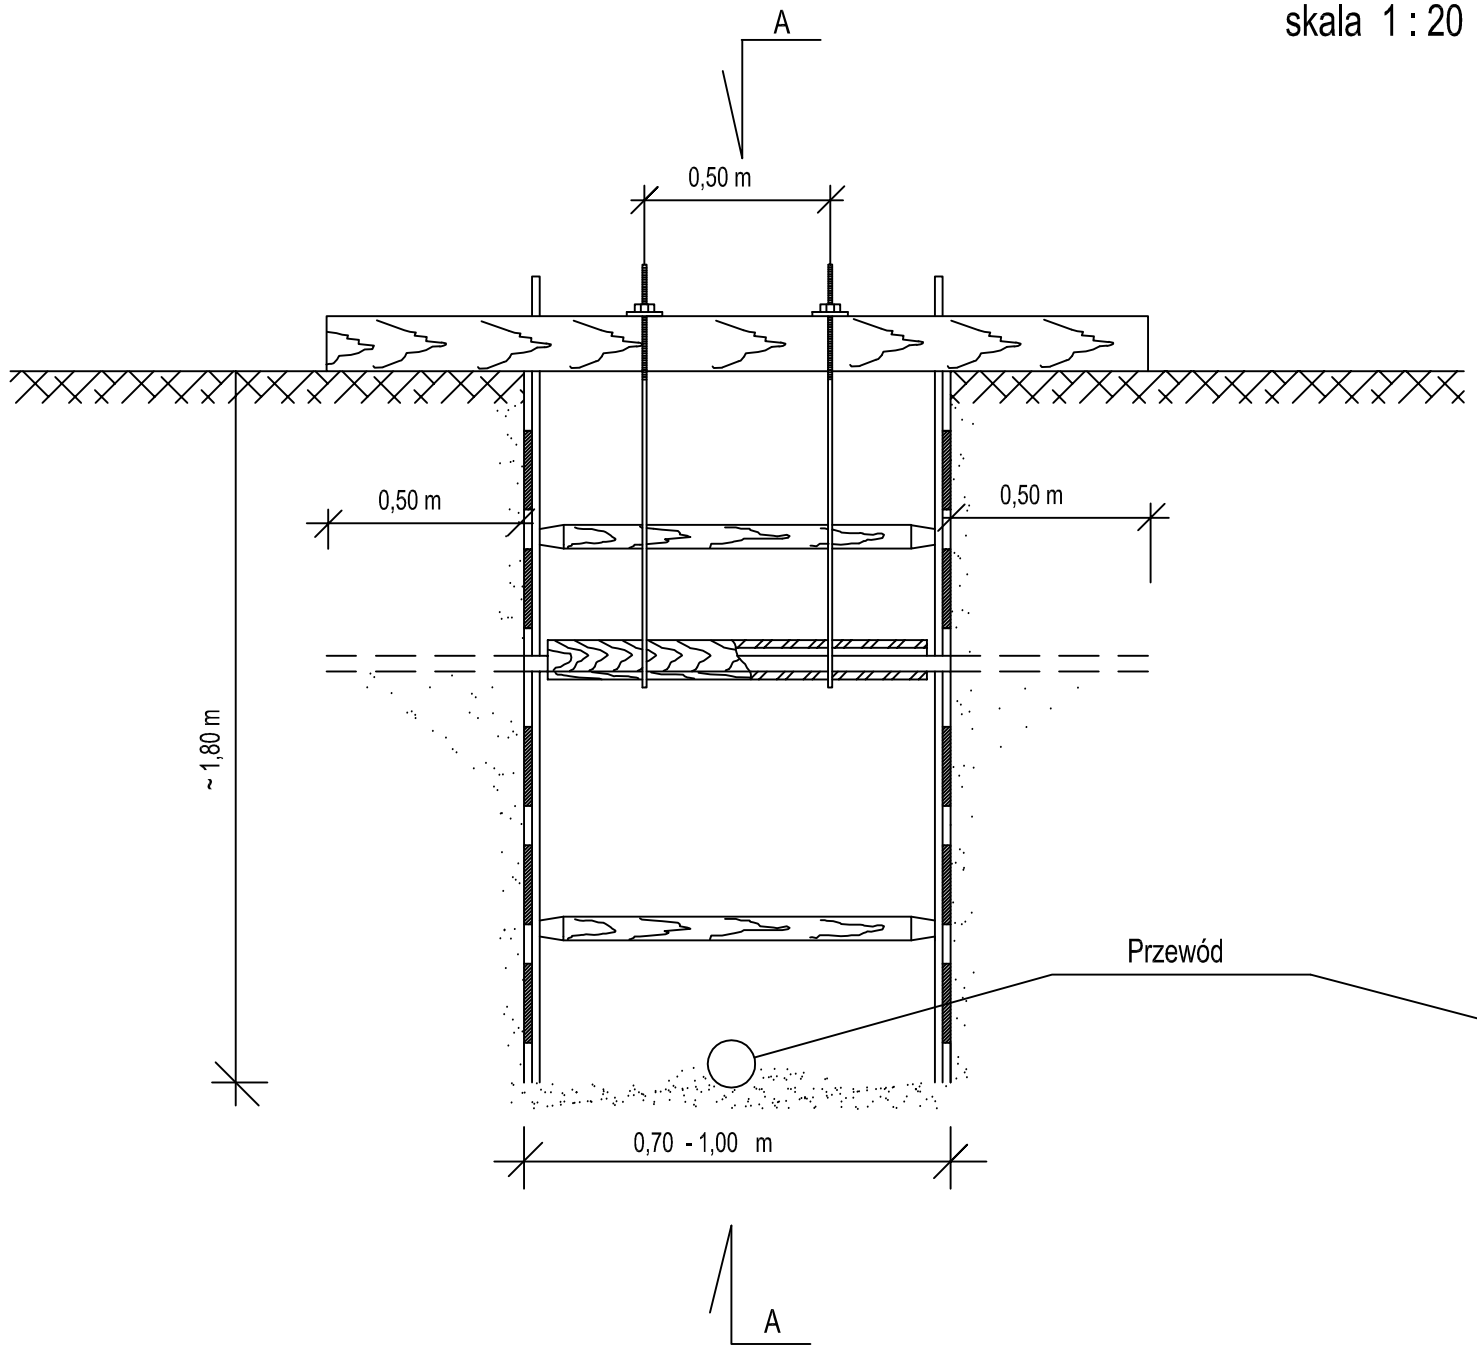

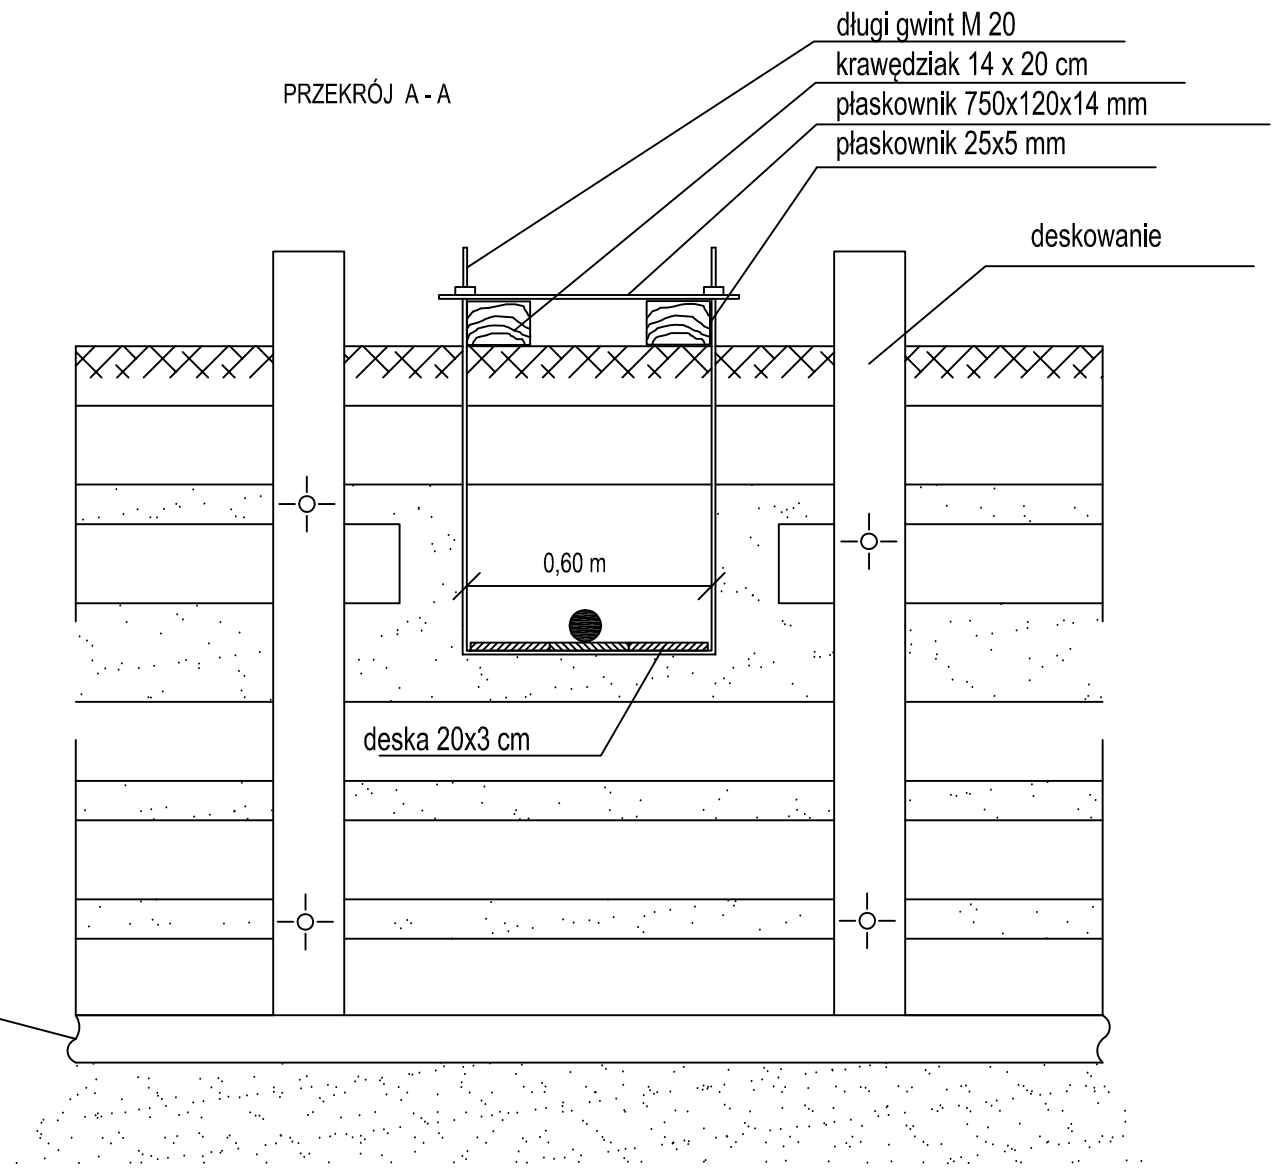

ZABEZPIECZENIE kabli energetycznych wykonać przed realizacją robót ziemnych dla projektowanego przyłącza

Obiekt:
Budowa linii kablowej oświetlena ulicznego w ul. Jelnickiej w Międzyrzecu Podlaskim

Adres inwestycji:	*dz. Nr 64/2, 39/13, obręb nr 0003 jedn.ewid. 060101_1 Międzyrzec Podlaski*
Inwestor:	*MIASTO MIĘDZYRZEC PODLASKI ul. Pocztowa 8 21-560 Międzyrzec Podlaski*
Nazwa rysunku:	*Zabezpieczenie kabli energetycznych*
Projektant: *inż. Dariusz Giersz upr. bud. LUB/0196/PWOE/07 spec. instalacyjna*	
Sprawdzający: *mgr inż. Janusz Dadun upr. bud. 829/BP/97 spec. instalacyjna*	

Skala	***Data opracowania***	***Nr rysunku***
1:20	V.2019 r.	E 5