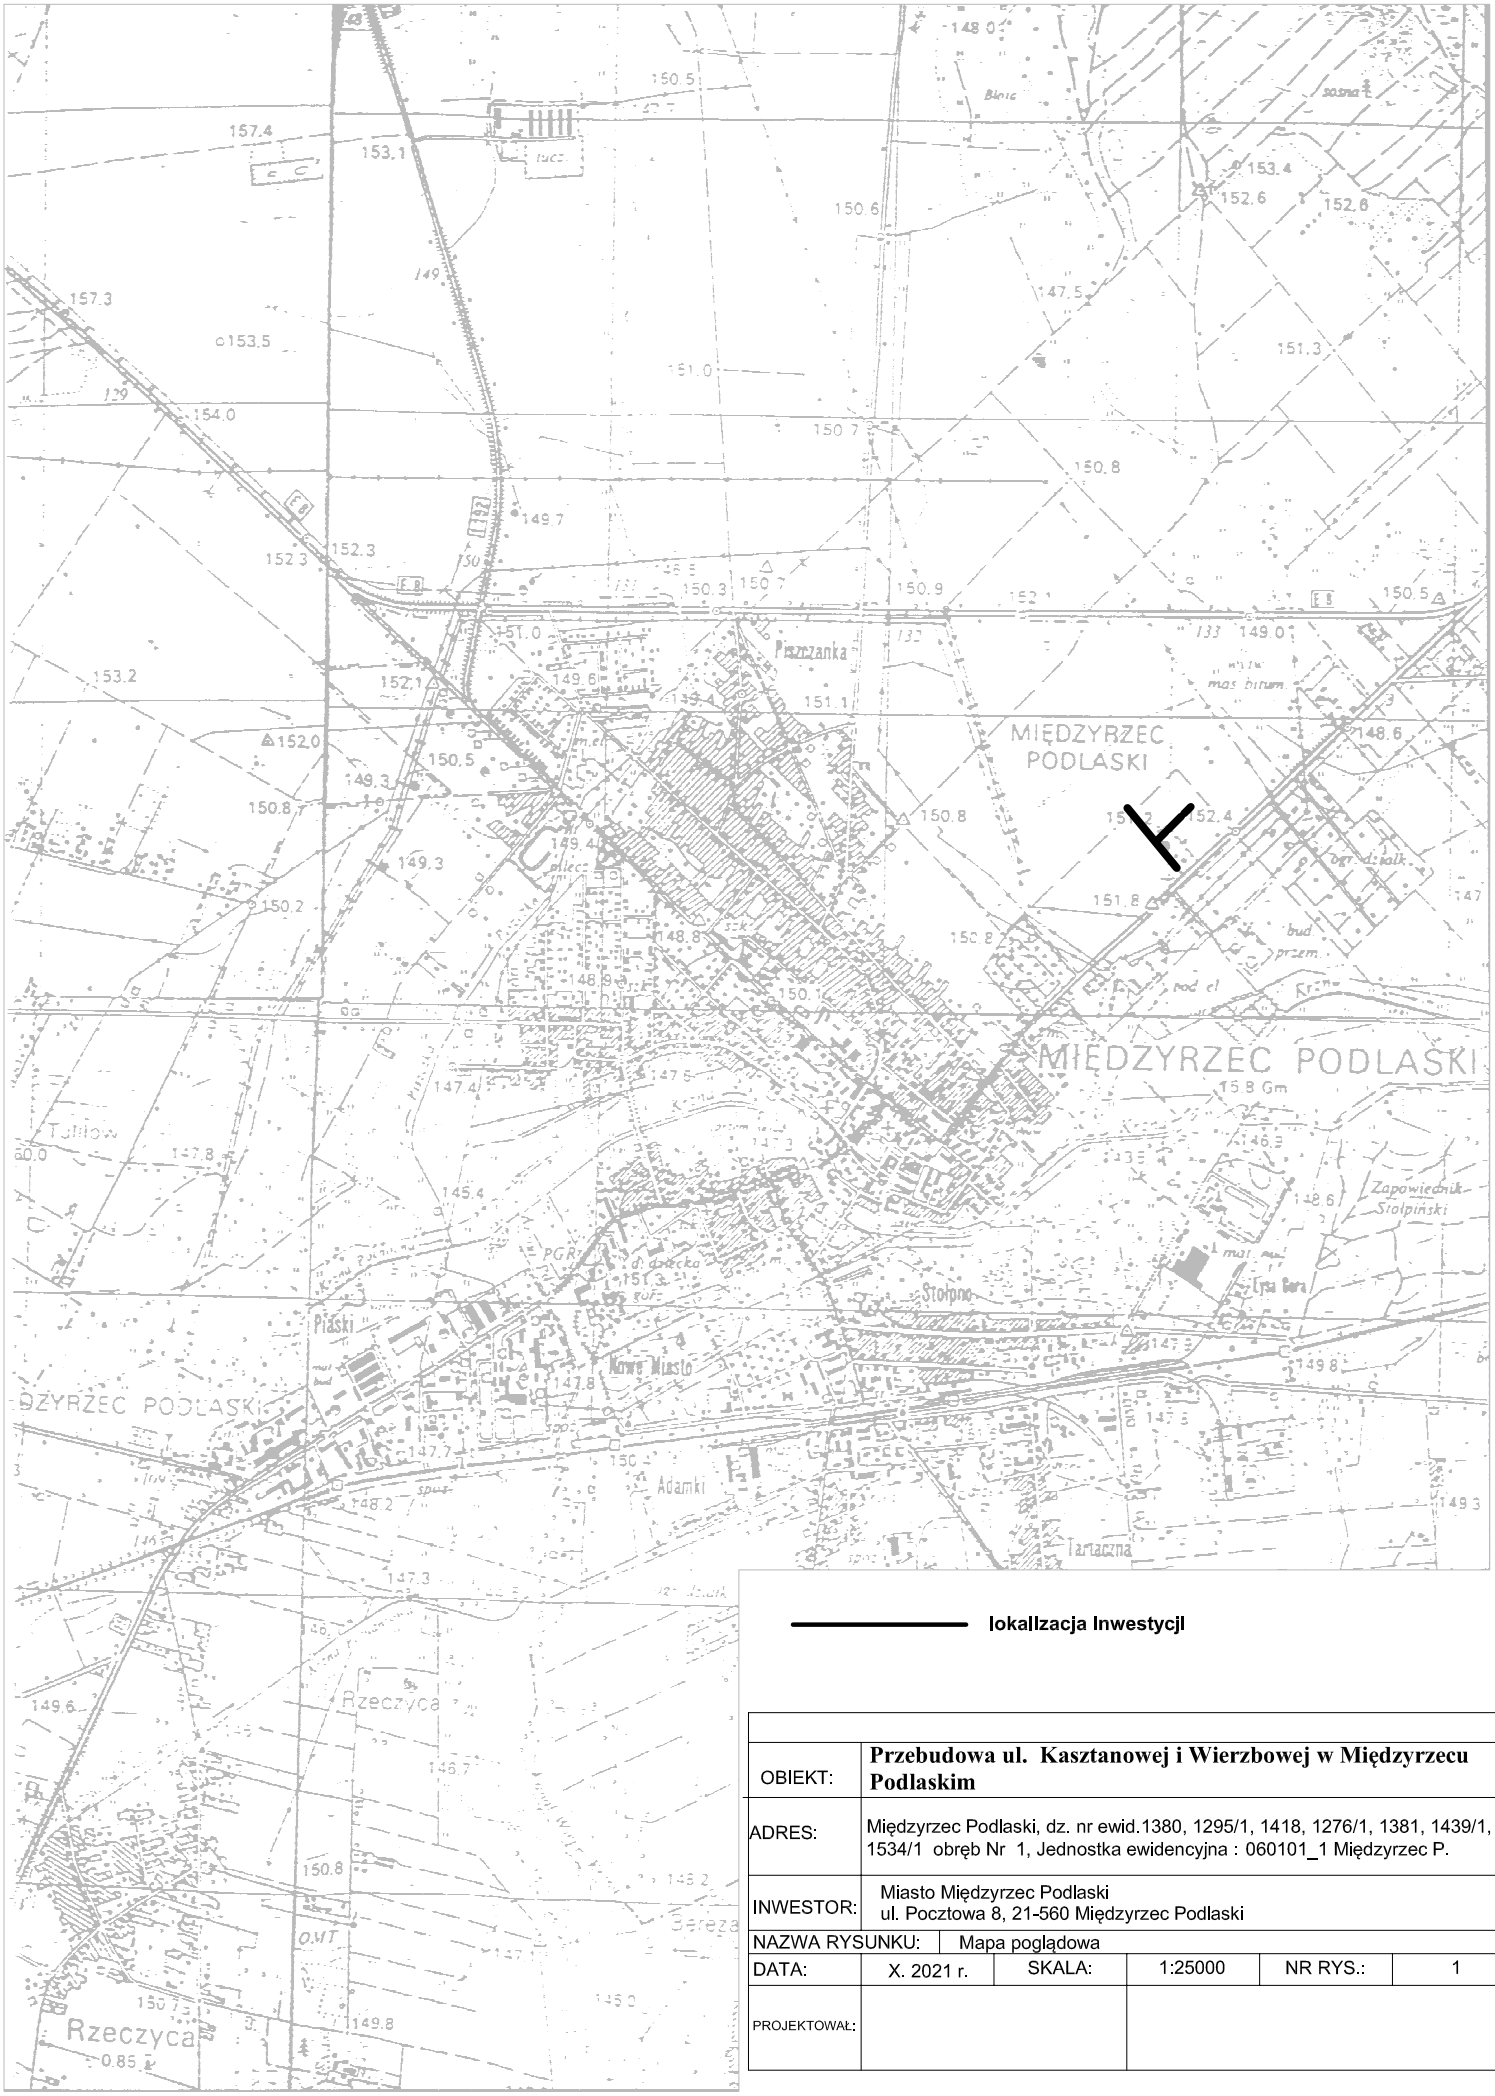

OBIEKT:	**Przebudowa ul. Kasztanowej i Wierzbowej w Międzyrzecu Podlaskim**				
ADRES:	Międzyrzec Podlaski, dz. nr ewid.1380, 1295/1, 1418, 1276/1, 1381, 1439/1, 1534/1 obręb Nr 1, Jednostka ewidencyjna : 060101_1 Międzyrzec P.				
INWESTOR:	Miasto Międzyrzec Podlaski ul. Pocztowa 8, 21-560 Międzyrzec Podlaski				
NAZWA RYSUNKU:	Mapa poglądowa				
DATA:	X. 2021 r.	SKALA:	1:25000	NR RYS.:	1
PROJEKTOWAŁ:					