

MAPA DO CELÓW PROJEKTOWYCH
Skala 1:1000

obręb 3 miasto Miedzyrzec Podlaski
Niniejszą mapę wykonano metodą fotomechanicznego
pomniejszenia mapy w skali 1:500 zaktualizowanej
w obszarze objętym zamówieniem wg stanu aktualności
na dzień 07.07.2005 r.
Poziom odniesienia Kronsztadt 60 rob. Nr 3635/17/05
arkusz mapy nr 116.134.2544, 116.312.0522



MIĘDZYRZEC PODLASKI – 1:1000

ZMIANY W MIEJSCOWYM PLANIE ZAGOSPODAROWANIA PRZESTRZENNEGO MIASTA PRZY ULICY TULIŁOWSKIEJ

0 10 20 30 40 50 60 70 80 90 100 m 1 cm = 10 m

ZNAKI UMÓWNE

STAROSTA BIAŁSKI
POWIATOWY OŚRODEK DOKUMENTACJI
GEODEZYJNEJ I KARTOGRAFICZNEJ
Biuro w Miedzyrzec Podlaskim
Wzrost: 14.01.2005
Data: 01.07.2005
Projektowane obiekty budowlane wymagające odnotowania
na budowę: 116.134.2544, 116.312.0522
Miedzyrzec Podlaski 2005-07-14

- GRANICE OPRACOWANIA
- LINIE ROZGRANICZAJĄCE TERENY – ŚCIŚLE OKREŚLONE
- LINIE ROZGRANICZAJĄCE TERENY – ORIENTACYJNE
- LINIE WEWNĘTRZNEGO PODZIAŁU – ORIENTACYJNE
- LINIE WEWNĘTRZNEGO PODZIAŁU – ISTNIEJĄCE
- SCALENIE DZIAŁEK
- NIEPRZEKRACZAJNE LINIE ZABUDOWY DLA BUDYNKÓW MIESZKAŁNYCH ŚCIŚLE OKREŚLONE OD OBWODNICY
- LINIE ZABUDOWY NIEPRZEKRACZAJĄCE
- ZABUDOWA JEDNORODZINNA
- ORIENTACYJNE USTĄPOWANIE BUDYNKÓW MIESZKAŁNYCH
- BUDYNKI ADAPTOWANE
- DROGA WEWNĘTRZNA
- KANALIZACJA SANITARNA
- WODOCIĄG
- SIEĆ ELEKTROENERGETYCZNA

MN




KDW

K

W

E

ZALĄCZNIK NR 3
do uchwały Rady Miasta
Miedzyrzec Podlaski
Nr XXXIX/348/06 z dnia
28 kwietnia 2006 r.

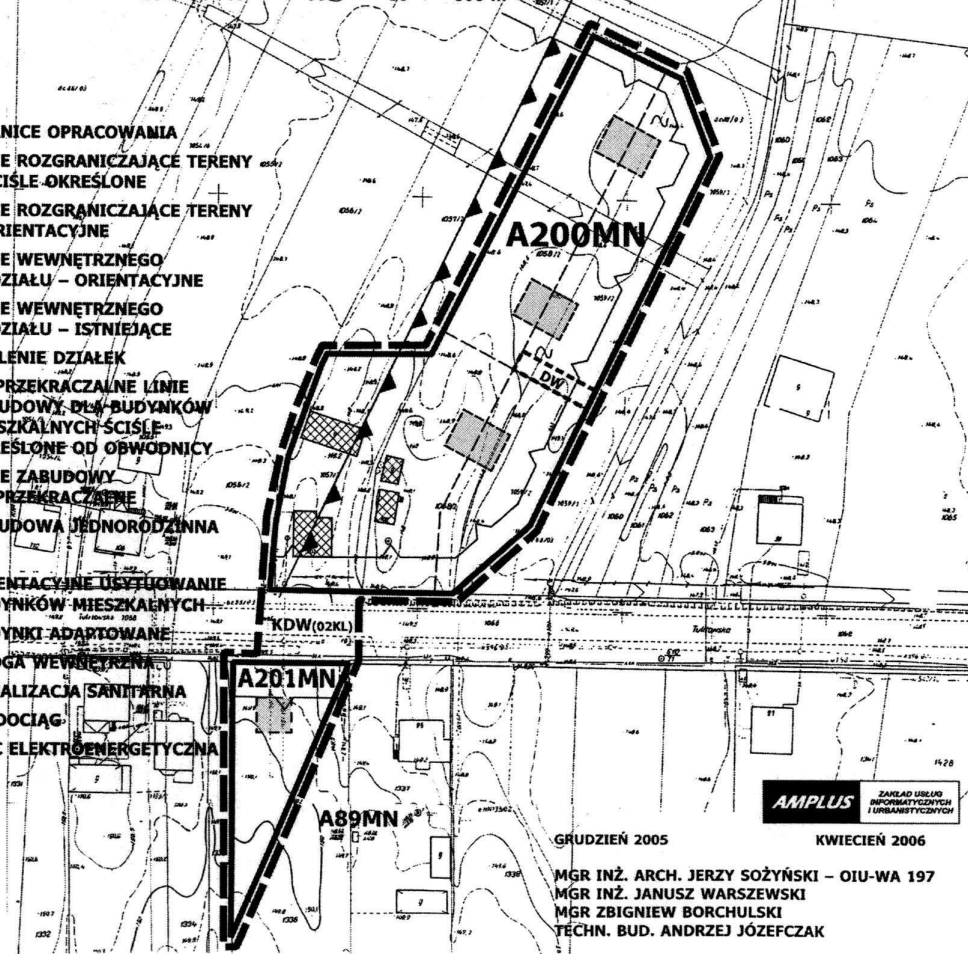

AMPLUS
ZAPŁAT USŁUG
INFORMATYCZNYCH
I URBANISTYCZNYCH

GRUDZIEŃ 2005

KWIECIEŃ 2006

MGR INŻ. ARCH. JERZY SOŻYŃSKI – OIU-WA 197
MGR INŻ. JANUSZ WARSZEWSKI
MGR ZBIGNIEW BORCHULSKI
TECHN. BUD. ANDRZEJ JÓZEFCAK