



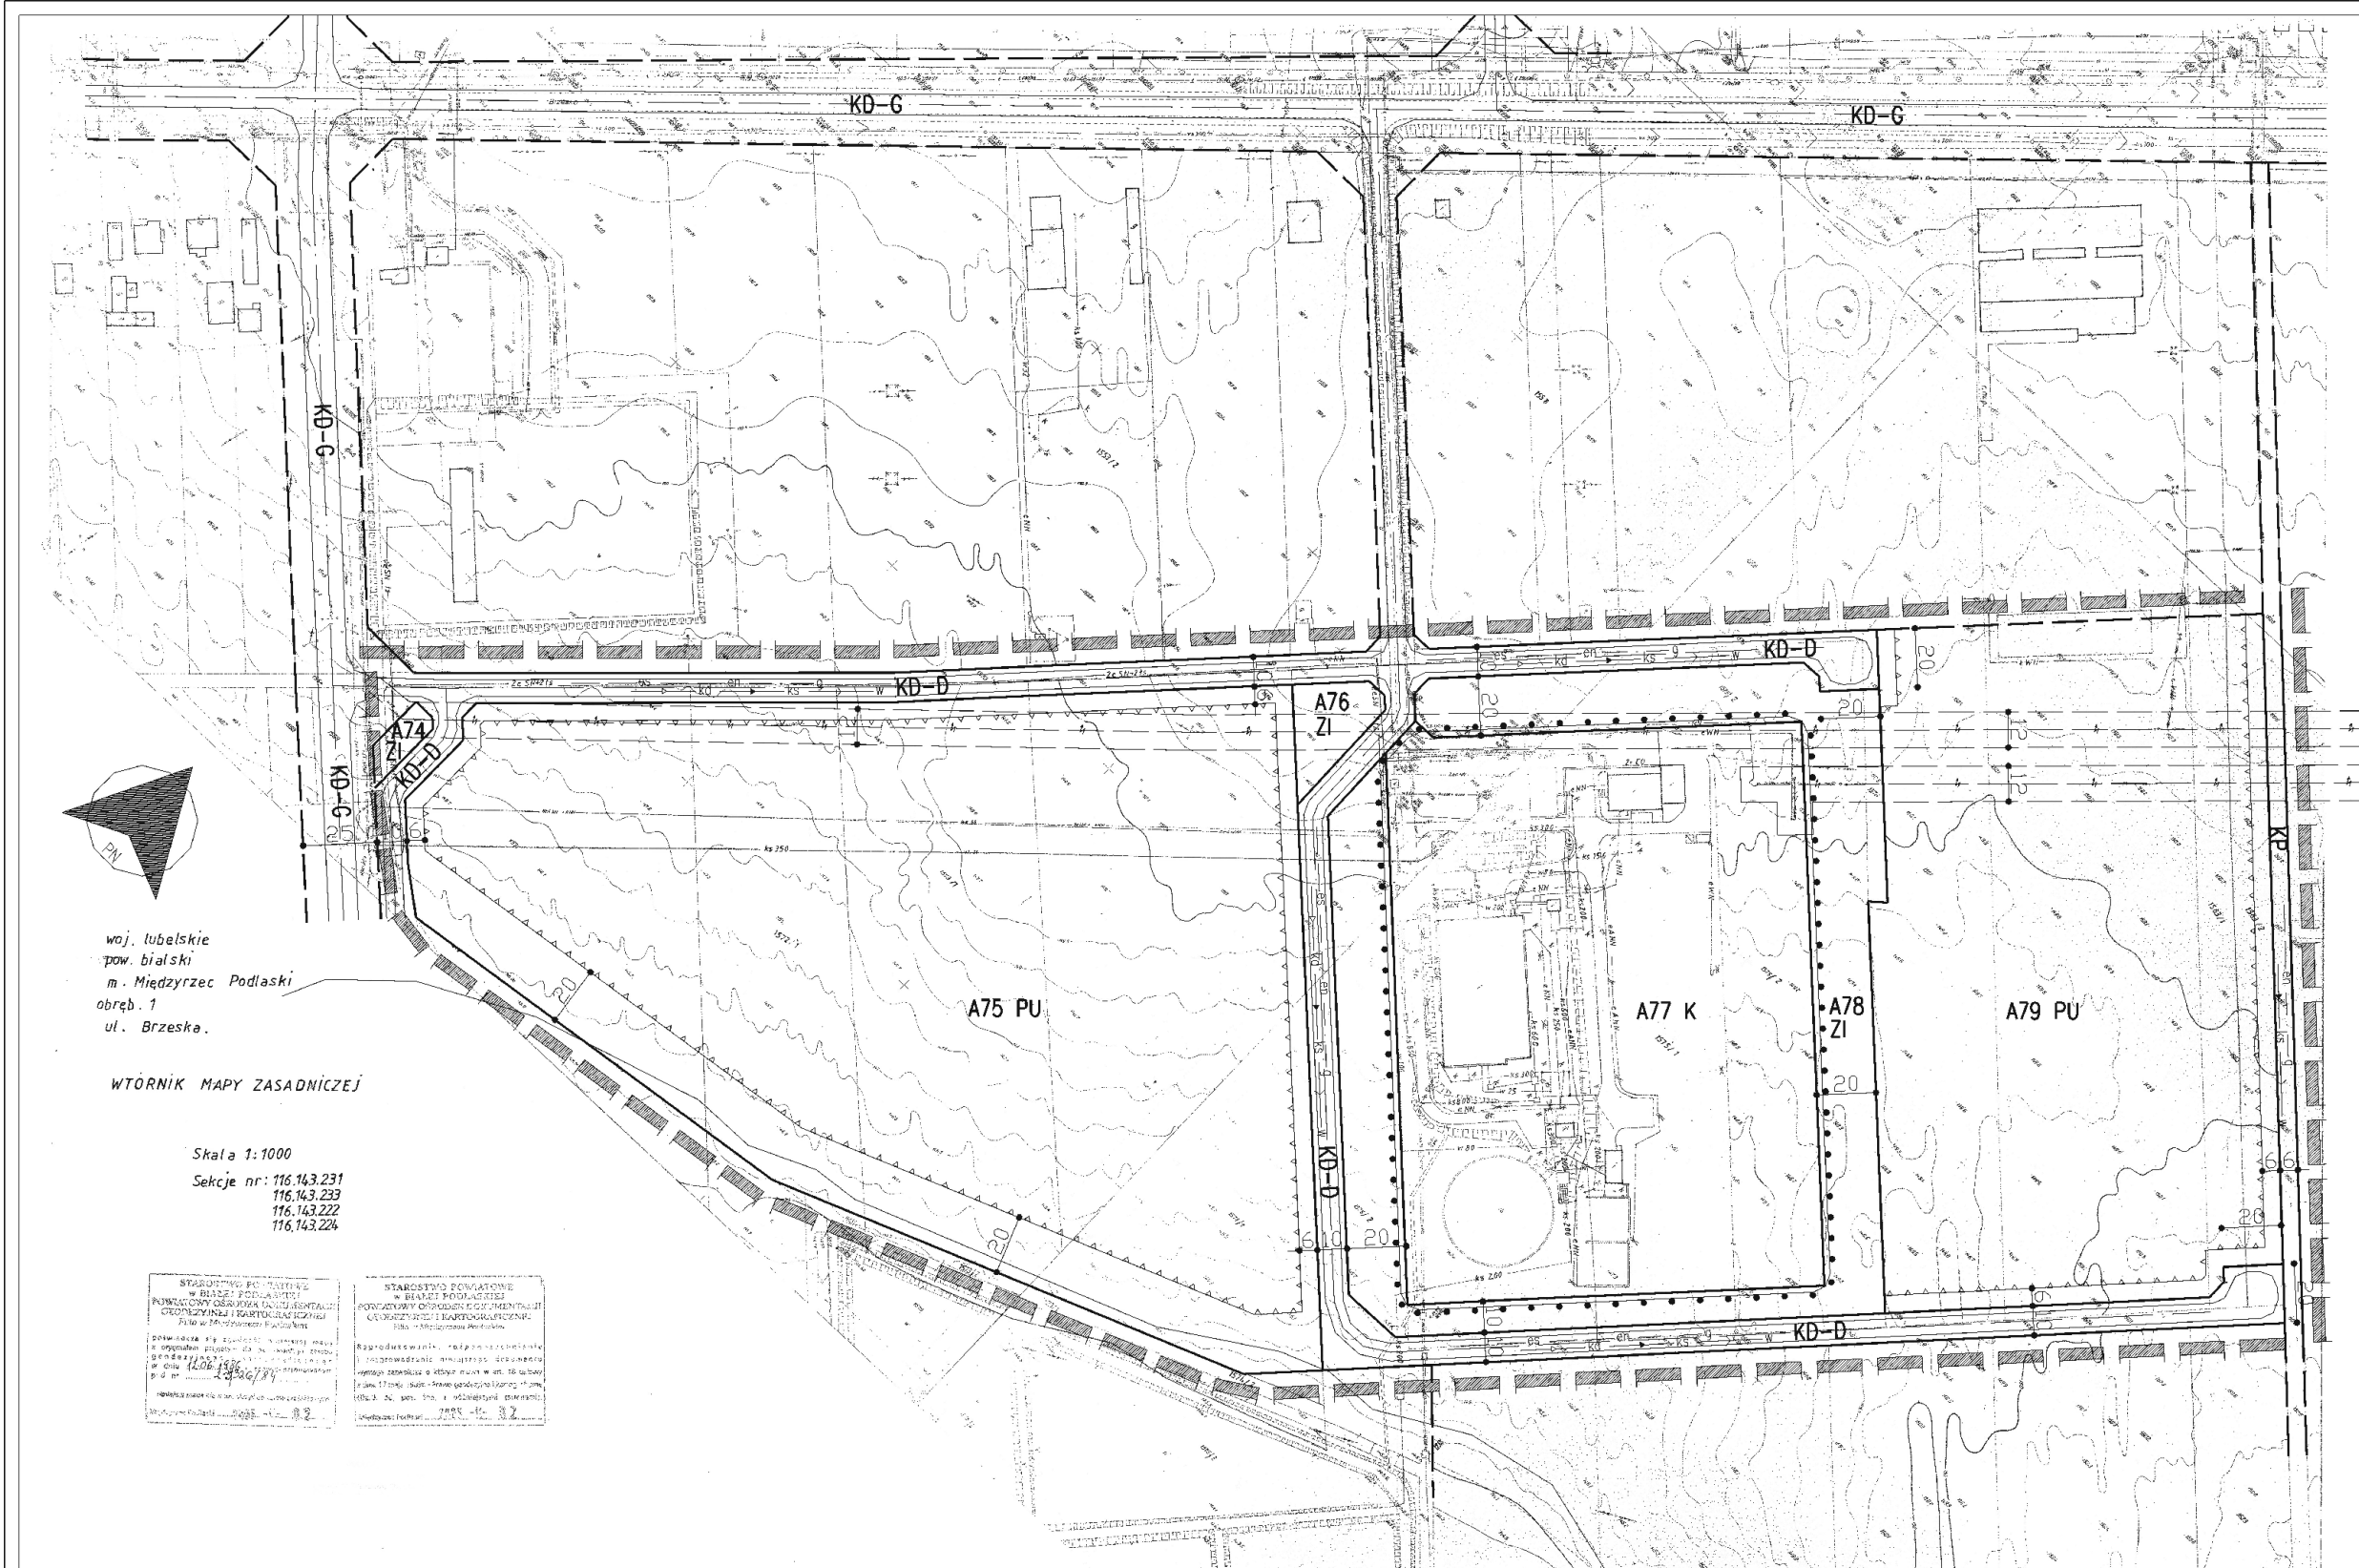

WYRYS ze STUDIUM UWARUNKOWAŃ I KIERUNKÓW
ZAGOSPODAROWANIA PRZESTRZENNEGO
MIASTA MIĘDZYRZEC PODLASKI skala 1:5000

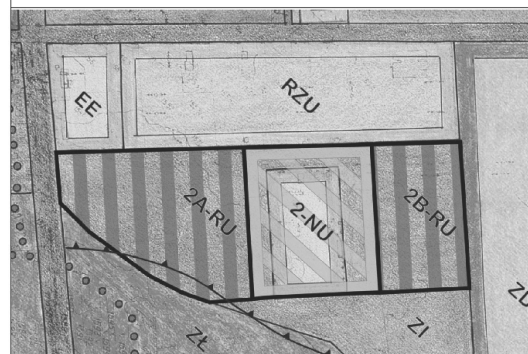

MIEJSCOWY PLAN ZAGOSPODAROWANIA PRZESTRZENNEGO TERENÓW POŁOŻONYCH PO POŁUDNIOWO-WSCHODNIEJ STRONIE ul. BRZESKIEJ w MIĘDZYRZECU PODLASKIM

Załącznik Nr 3
do uchwały Nr V / 19 / 07
Rady Miasta Międzyrzec Podlaski
z dnia 2 lutego 2007 r.

LEGENDA			
	GRANICE OBSZARÓW I TERENÓW	PU	PRZEEINACZENIE TERENÓW
	GRANICA OBSZARU OBJĘTEGO PLANEM		TERENY OBIEKTÓW PRODUKCYJNYCH, SKŁADÓW I MAGAZYNÓW ORAZ USŁUG I RZEMIOSŁA UCIĄŻLIWEGO
	LINE ROZGRANICZAJĄCE TERENY O RÓŻNYCH FUNKCJACH LUB RÓŻNYCH ZASADACH ZAGOSPODAROWANIA	K	TERENY URZĄDZEŃ I OBIEKTÓW KANALIZACYJNYCH
	GRANICA OBSZARU ZAGROŻENIA POWODZIOWEGO W ZASIĘGU WIELKIEJ WODY O PRAWDOPODOBIENSTWIE 1%	ZI	TERENY ZIELENI IZOLACYJNEJ I OCHRONNEJ
	OZNAWCZENIA GRAFICZNE	KD-G	KOMUNIKACJA
	LINE ZABUDOWY NIEPRZEDKACZALNE	KD-D	TERENY DRÓG PUBLICZNYCH - DRÓGI GŁÓWE
	STREFA OCHRONY SANITARNEJ WOKÓŁ OCZYSZCZALNI ŚCIEKÓW	KP	TERENY DRÓG PUBLICZNYCH - DRÓGI DOJAZDOWE
	GRANICE PODZIAŁU DZIAŁEK PROPONOWANE		TERENY CIĄGÓW PIESZO-JEZDNYCH

INFRASTRUKTURA TECHNICZNA	
	es - SIEĆ KABLÓWA ELEKTROENERGETYCZNA ŚREDNIEGO NAPIĘCIA
	en - SIEĆ KABLÓWA ELEKTROENERGETYCZNA NISKIEGO NAPIĘCIA
	w - SIEĆ WODOCIĄGOWA
	ks - SIEĆ KANALIZACJI SANITARNEJ
	kd - SIEĆ KANALIZACJI DESZCZOWEJ
	g - SIEĆ GAZOWA
	linia ELEKTROENERGETYCZNA SN ZE STREFĄ BEZPIECZEŃSTWA

10 20 30 40 50 60 70 80 90 100
skala 1:1000

MIEJSCOWY PLAN ZAGOSPODAROWANIA PRZESTRZENNEGO
TERENÓW POŁOŻONYCH przy ul. BRZESKIEJ
w MIĘDZYRZECU PODLASKIM