


MIĘDZYZRZEC PODLASKI


Mapa Nr 2
ZMIANA MIEJSCOWEGO PLANU
ZAGOSPODAROWANIA PRZESTRZENNEGO
ul. Tuliłowska, Dz. Nr ew. 921

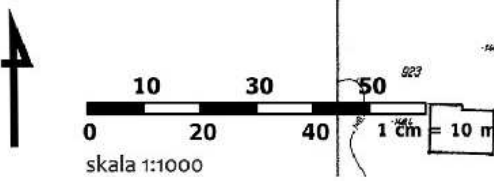

OZNACZENIA

-  GRANICE OPRACOWANIA
-  LINIA ROZGRANICZAJĄCA TEREN
-  LINIA ZABUDOWY NIEPRZEKACZALNA
-  OBIEKTY ADAPTOWANE
-  TEREN MIESZKALNICTWA JEDNORODZINNEGO Z USŁUGAMI NIEUCIĄŻLIWYM

ZAŁĄCZNIK Nr 2
Do Uchwały Rady Miasta
Międzyrzec Podlaski
nr XLI/346/09
z dnia 30 września 2009r.

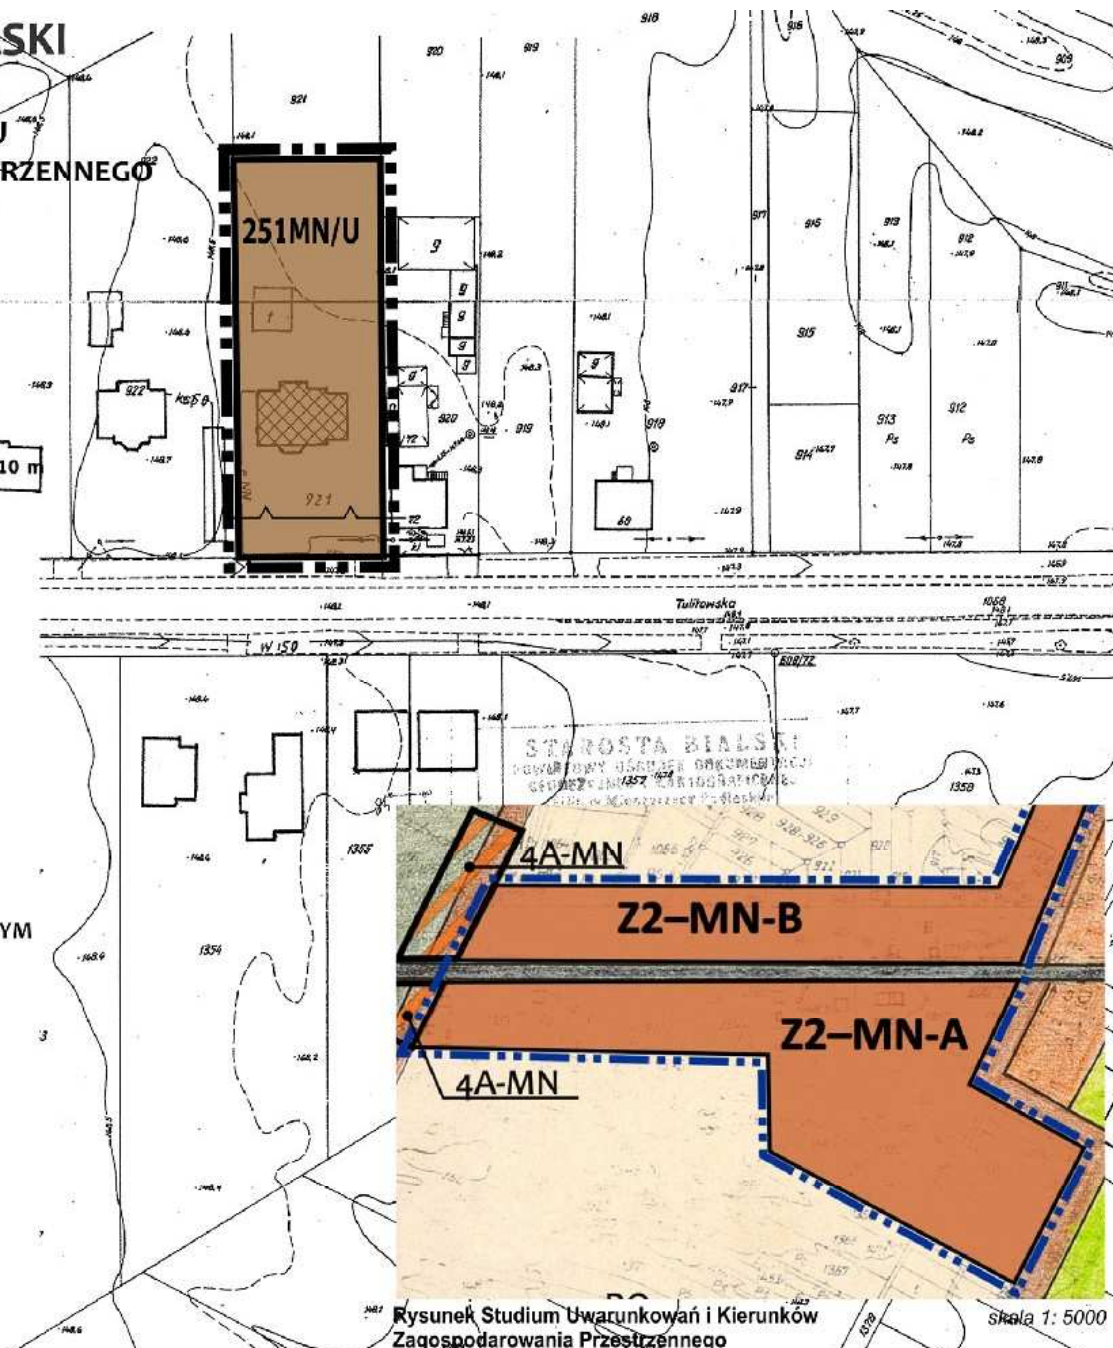

Rysunek Studium Uwarunkowań i Kierunków
Zagospodarowania Przestrzennego

skala 1: 5000