

STAROSTA BIALSKI
 POWIATOWY OŚRODEK DOKUMENTACJI
 GEODEZYJNEJ I KARTOGRAFICZNEJ
 Filia w Międzyrzec Podlaski

W obszarze opracowania mapy: *nie dotyczy*
 dokonano obrotów i innych zmian. Dokonano i planów
 uzupełniających przyjętych do zarządki powiatowego
 w dniu 06.10.2008. I. Zawierają: plany
 pod nr 8/18/154108

Ministerstwo może wydać do celów projektowych.
 Projektowane obiekty budowlane wymagają pozwolenia
 na budowę podlegają wytyczeniu i umiarkowaniu pomiarowemu
 przez jednostki upoważnione do wykonywania prac geodezyjnych.

Inspektor: *B.S.* 201 200

Z up. STAROSTY
Rou
 mgr inż. Teresa Rabek
 Inspektor w Wydziale Geodezji
 Katastru i Nieruchomości

Biuro Usług Geodezyjnych
 „GEOSKAL” Bogusław Romaniuk
 21-560 Międzyrzec Podl. ul. Pocztowa 9
 tel. (083) 371-29-82
 NIP 539-121-48-05 Regon 1430194682-00049

GEODETA UPRAWNIONY
 Bogusław Romaniuk
 Upr. z ow. MPiB Nr 14988

OZNACZENIA



-  GRANICE OPRACOWANIA
-  LINIA ROZGRANICZAJĄCA TERENY O RÓŻNYM SPOSOBIE UŻYTKOWANIA
-  LINIE ZABUDOWY NIEPRZEKACZALNE OD LINII eSN
-  TERENY MIESZKALNICTWA JEDNORODZINNEGO Z USŁUGAMI NIEUCIĄŻLIWYMI
-  **eSN** ISTNIEJĄCA LINIA ENERGETYCZNA WRAZ ZE STREFĄ TECHNICZNĄ

MIĘDZYRZEC PODLASKI

Mapa Nr 5 ZMIANA MIEJSCOWEGO PLANU ZAGOSPODAROWANIA PRZESTRZENNEGO DZIAŁKA Nr 776/1



0 10 20 30 40 50
 1 cm = 10 m
 skala 1:1000

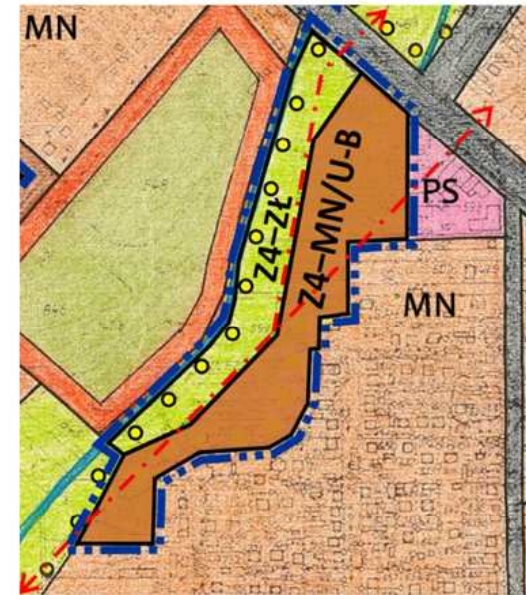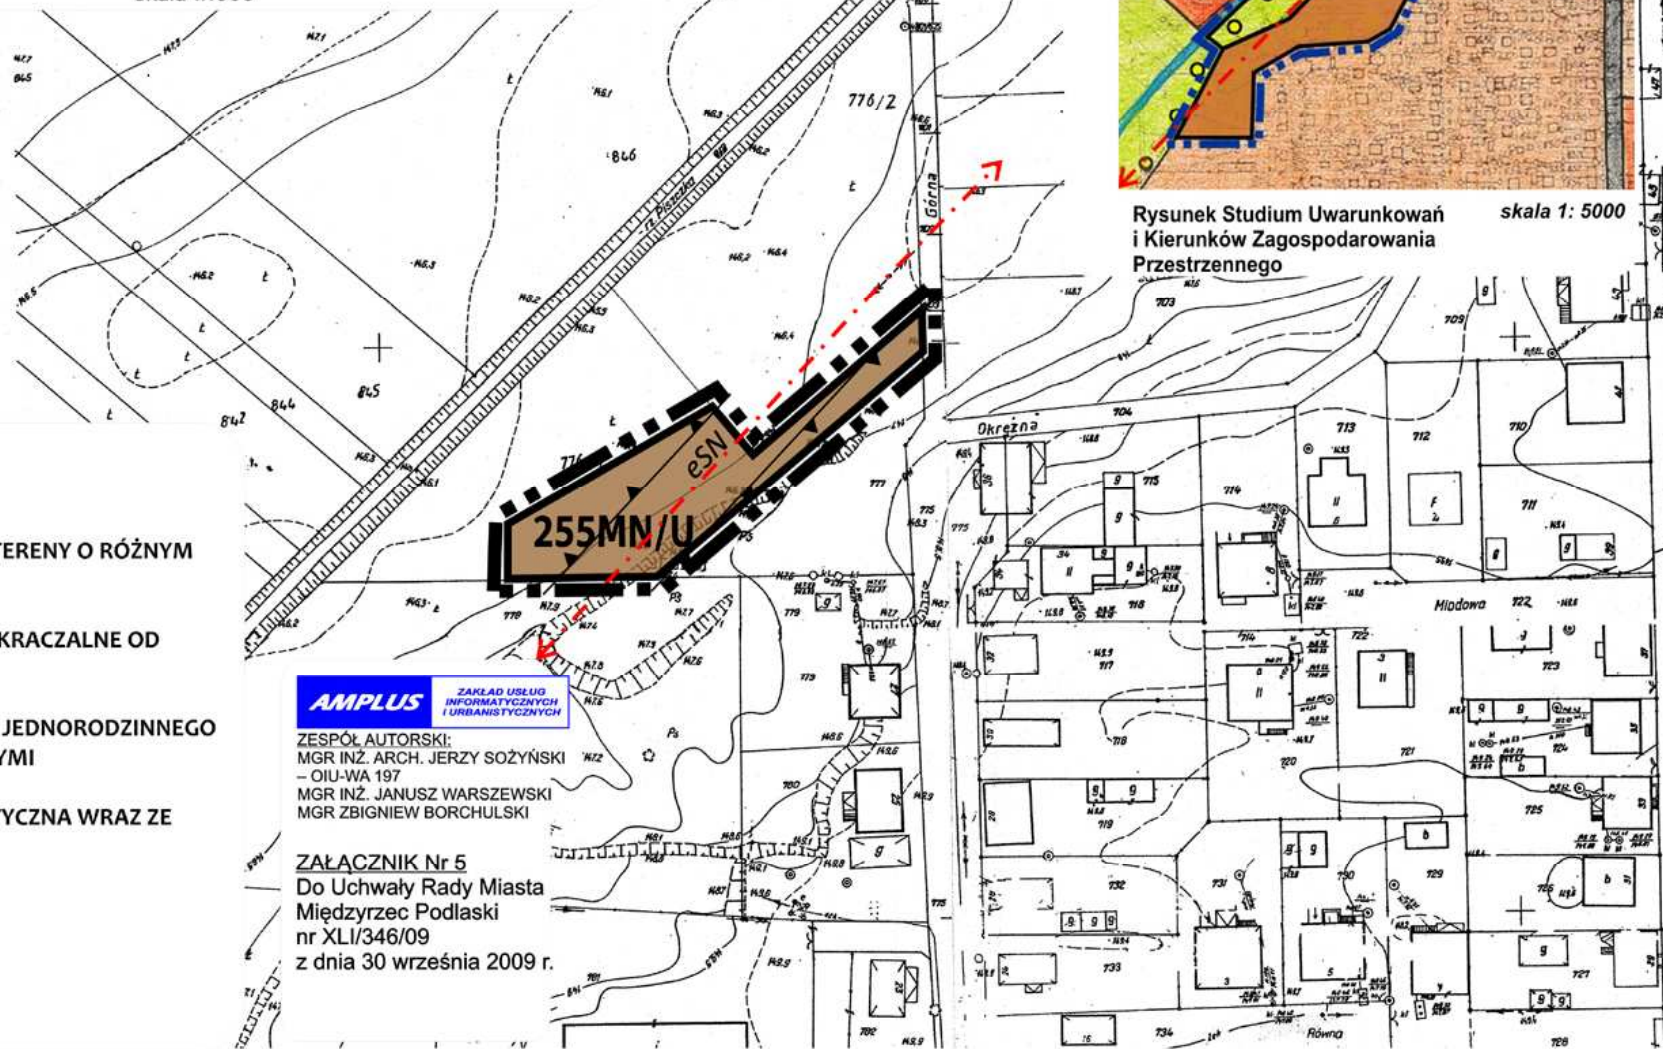

Rysunek Studium Uwarunkowań i Kierunków Zagospodarowania Przestrzennego
 skala 1: 5000

AMPLUS ZAKŁAD USŁUG INFORMACYJNYCH I URBANISTYCZNYCH
 ZESPÓŁ AUTORSKI:
 MGR INŻ. ARCH. JERZY SOŻYŃSKI
 - OIU-WA 197
 MGR INŻ. JANUSZ WARSZEWSKI
 MGR ZBIGNIEW BORCHULSKI

ZAŁĄCZNIK Nr 5
 Do Uchwały Rady Miasta
 Międzyrzec Podlaski
 nr XLI/346/09
 z dnia 30 września 2009 r.