


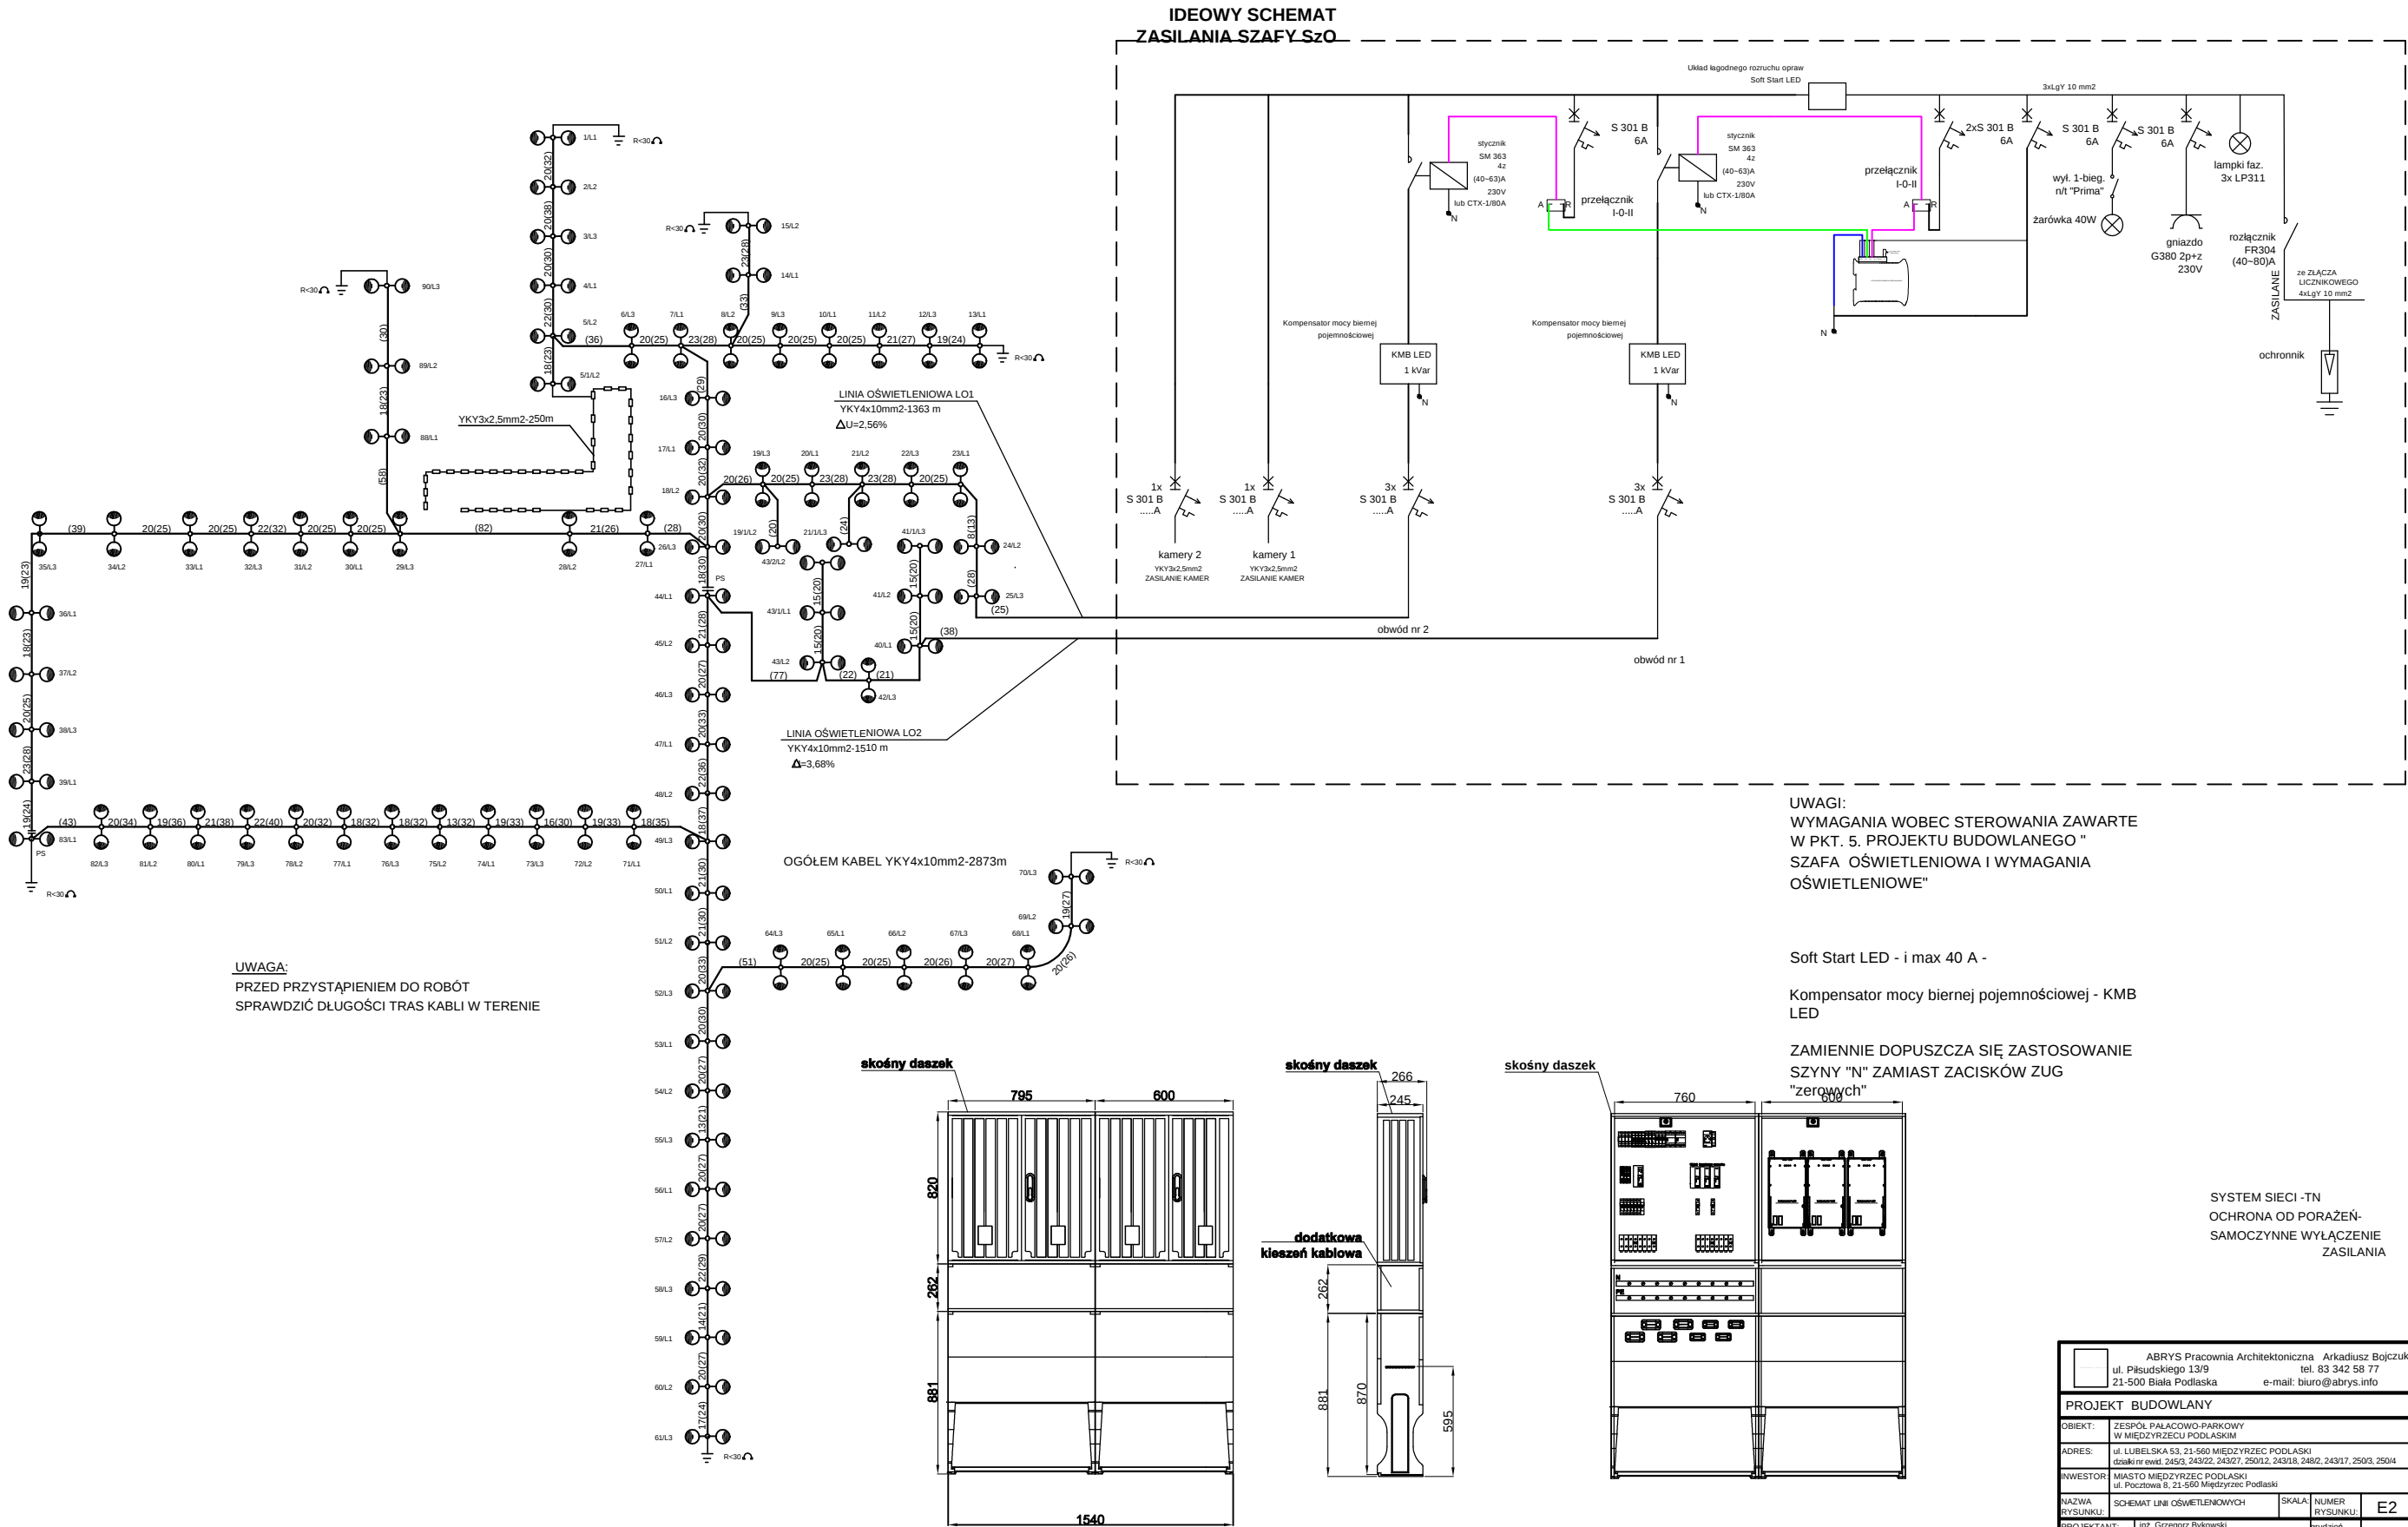

UWAGI:
WYMAGANIA WOBEC STEROWANIA ZAWARTE
W PKT. 5. PROJEKTU BUDOWLANEGO "
SZAFKA OŚWIETLENIOWA I WYMAGANIA
OŚWIETLENIOWE"

Soft Start LED - i max 40 A -

Kompensator mocy biernej pojemnościowej - KMB
LED

ZAMIENIE DOPUSZCZA SIĘ ZASTOSOWANIE
SZYNY "N" ZAMIAST ZACISKÓW ZUG
"zerowych"

ABRYS Pracownia Architektoniczna Arkadiusz Bojczuk ul. Piłsudskiego 13/9 tel. 83 342 58 77 21-500 Biała Podlaska e-mail: biuro@abrys.info			
PROJEKT BUDOWLANY			
OBIEKT:	ZESPÓŁ PALACOWO-PARKOWY W MIEDZYZRZECU PODLASKIM		
ADRES:	ul. LUBELSKA 53, 21-500 MIEDZYZRZEC PODLASKI działki nr ewid. 245/3, 243/22, 243/27, 250/12, 243/18, 248/2, 243/17, 250/3, 250/4		
INWESTOR:	MIASTO MIEDZYZRZEC PODLASKI ul. Pocztowa 8, 21-500 Miedzyrzec Podlaski		
NAZWA RYSUNKU:	SCHEMAT LINII OŚWIETLENIOWYCH	SKALA:	NUMER RYSUNKU: E2
PROJEKTANT:	inż. Grzegorz Bykowski upr. nr 880/BP/98 specjalność instalacyjna	grudzień 2016	
SPRAWDZAJĄCY:	mgr inż. Aleksander Kuczmur upr. nr 702/BP/93 specjalność instalacyjna	grudzień 2016	