LEGENDA cd.

Zieleń:

- drzewa istniejące
- drzewa projektowane
- pomniki przyrody
- młode drzewa (do 10 lat) do przesadzenia
- drzewa nieistniejące
- drzewa i krzewy istniejące
- krzewy projektowane
- pnącza
- szpaler (1,2m wys.)
- niski żywopłot (0,3m wys)
- łąka kwietna
- byliny
- runo parkowe (koszone raz w roku, odchwaszczane - naturalna sukcesja)
- trawnik dywanowy
- trawnik parkowy
- stawy i cieki wodne
- dobór gatunkowy

Perspektywiczne elementy programu zagospodarowania:

A - altana na wyspie
B - kładka do altany na wyspie
C - mostek do altany na wyspie
D - aleje szutrowe
E - rzeźby ogrodowe na postumentach
F - ścieżka wzdłuż Krzny Południowej
G - możliwa realizacja nowych budynków
H - rozbudowa trejaża
I - utwardzenie z kamienia polnego wokół "baszty"
J - aleje szutrowe przy Szkole Muzycznej
K - ciąg pieszo-jezdny - nawierzchnia szutrowa pieszo jezdna
L - nawierzchnia z kostki betonowej - kontynuacja nawierzchni przy Szkole Muzycznej
M - plac nawrotowy na ul. Kusocińskiego

- nawierzchnia szutrowa piesza - II etap
- nawierzchnia szutrowa pieszo-jezdna wzmacniana - II etap

Mała architektura, cokół ogrodzeniowy, inne elementy zagospodarowania:

- taras koncertowy,
- schody terenowe ogrodowe z murkiem,
- schody terenowe boczne z murkiem,
- murki ozdobne półkoliste,
- postumenty na rzeźby ogrodowe,
- altany - 2 szt.,
- trejaż,
- cokoły ogrodzeniowe ze słupkami wejściowymi od ul. Lubelskiej, od ul. Listopadowej oraz między budynkami zapłecza parku,
- ławki z oparciem (wolnostojące) oraz ławki bez oparcia (w altanach),
- kosze na śmieci,
- tablice informacyjne ścieżki ekologicznej.

- schody terenowe
- murek
- cokół ogrodzeniowy z słupkami wejściowymi
- ławki z oparciem (wolnostojące)
- ławki bez oparcia (w altanach)
- kosze na śmieci
- tablice informacyjne
- krata pod drzewo

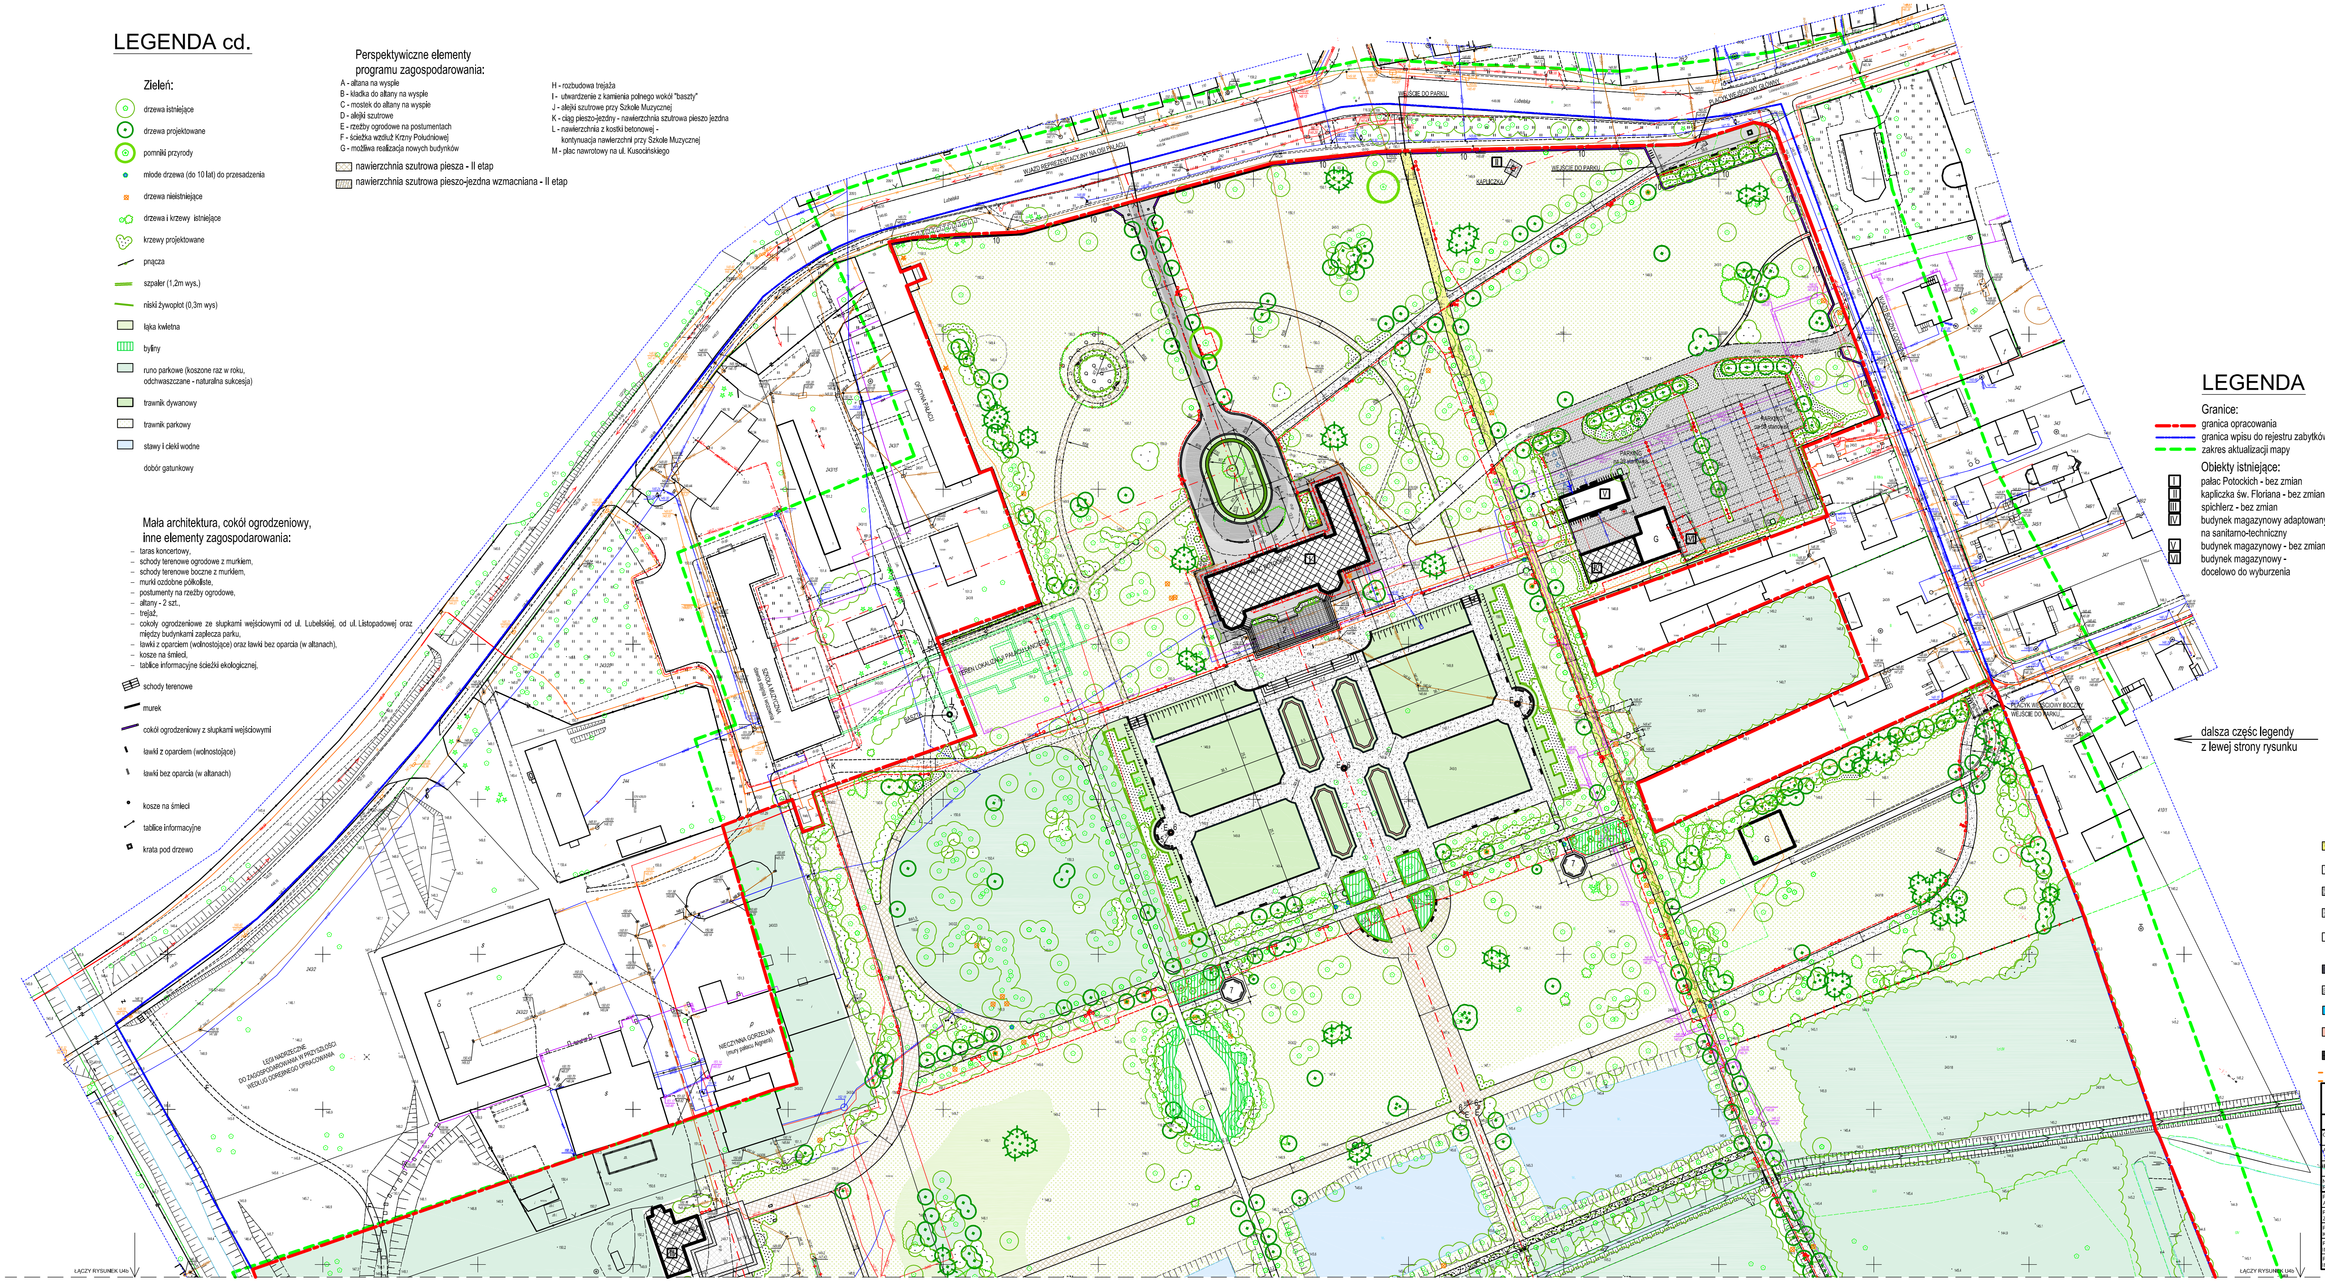

LEGENDA

Granice:

- granica opracowania
- granica wpisu do rejestru zabytków
- zakres aktualizacji mapy

Obiekty istniejące:

- I pałac Potockich - bez zmian
- II kapliczka św. Floriana - bez zmian
- III spichlerz - bez zmian
- IV budynek magazynowy adaptowany na sanitarno-techniczny
- V budynek magazynowy - bez zmian
- VI budynek magazynowy - docelowo do wyburzenia

Oznaczenia budynków i elementów zagospodarowania:

- osie kompozycyjne
- budynek adaptowany w zagospodarowaniu terenu bez zmian
- budynek adaptowany ze zmianą funkcji
- budynek do rozbiórki
- możliwa realizacja nowych budynków w perspektywie
- prawdopodobne mury pałacu Lanciego
- elementy zagospodarowania do likwidacji

Infrastruktura techniczna:

- projektowane przyłącze wodociągowe
- projektowane przyłącze kanalizacji sanitarnej

Oświetlenie, Monitoring:

- latarnie typ ST3/130 h=4m
- lampy w nawierzchni (podświetlenie budynku)
- kamery zamontowane na słupach oświetleniowych
- linia kablowa oświetleniowa + linia wizyjna
- SZO szafa oświetlenia zewnętrznego

Ścieżki, nawierzchnie:

- nawierzchnia pieszo-jezdna z kostki brukowej bezfazowej szarej
- nawierzchnia piesza szutrowa z kruszywa łamanego
- nawierzchnia z kamienia polnego
- nawierzchnia z kostki betonowej
- nawierzchnia z kostki granitowej (łamana 11x9 cm /ciąta 10x10 cm)
- nawierzchnia z kostki bazaltowej (15x17cm)
- płyty granitowe satynowe 100x60cm; 60x10cm
- płyty (płaskowiec) szerokość 30cm
- kruszywo ceglane
- żwir
- przebieg drogi pożarowej

dalsza część legendy z lewej strony rysunku

ABRYS Pracownia Architektoniczna Arkadiusz Bojczuk
ul. Piłsudskiego 13/9 tel. 83 342 58 77
21-500 Biała Podlaska e-mail: biuro@abrys.info

PROJEKT ZAGOSPODAROWANIA TERENU

OBIEKT:	ZESPÓŁ PAŁACOWO-PARKOWY W MIĘDZYRZECU PODLASKIM		
ADRES:	ul. LUBELSKA 53, 21-560 MIĘDZYRZEC PODLASKI; działki nr ewid. 24/33, 24/32, 24/27, 25/12, 24/18, 24/42, 24/17, 25/23, 25/24		
INWESTOR:	MIASTO MIĘDZYRZEC PODLASKI ul. Piłsudskiego 9, 21-560 Międzyrzec Podlaski		
NAZWA RYSUNKU:	PROJEKT ZAGOSPODAROWANIA TERENU(dzieł.odnośne)	SKALA RYSUNKU: 1:500	NUMER RYSUNKU: U4a
PROJEKTANT ARCHITEKTURY:	mgr inż. architekt Arkadiusz Bojczuk upr. nr: 374/Lu/2001 specjalność:architektoniczna	grudzień 2016	
PROJEKTANT ZIELENI:	mgr inż. architekt krajobrazu Marek Osak	grudzień 2016	
PROJEKTANT KONSTRUKCJI:	inż. Piotr Bojczuk upr. nr 268/Ł/Ł/74 specjalność: konstrukcyjno-budowlana	grudzień 2016	
PROJEKTANT INSTAL. SANIT.:	mgr inż. Mirosława Kotyłińska upr. nr: 278/L/0/99 specjalność: instalacyjna	grudzień 2016	
PROJEKTANT INSTAL. ELEKTR.:	Inż. Grzegorz Bykowski upr. nr: 850/BP/98 specjalność: instalacyjna	grudzień 2016	

LAĄCZY RYSUNEK U4b