


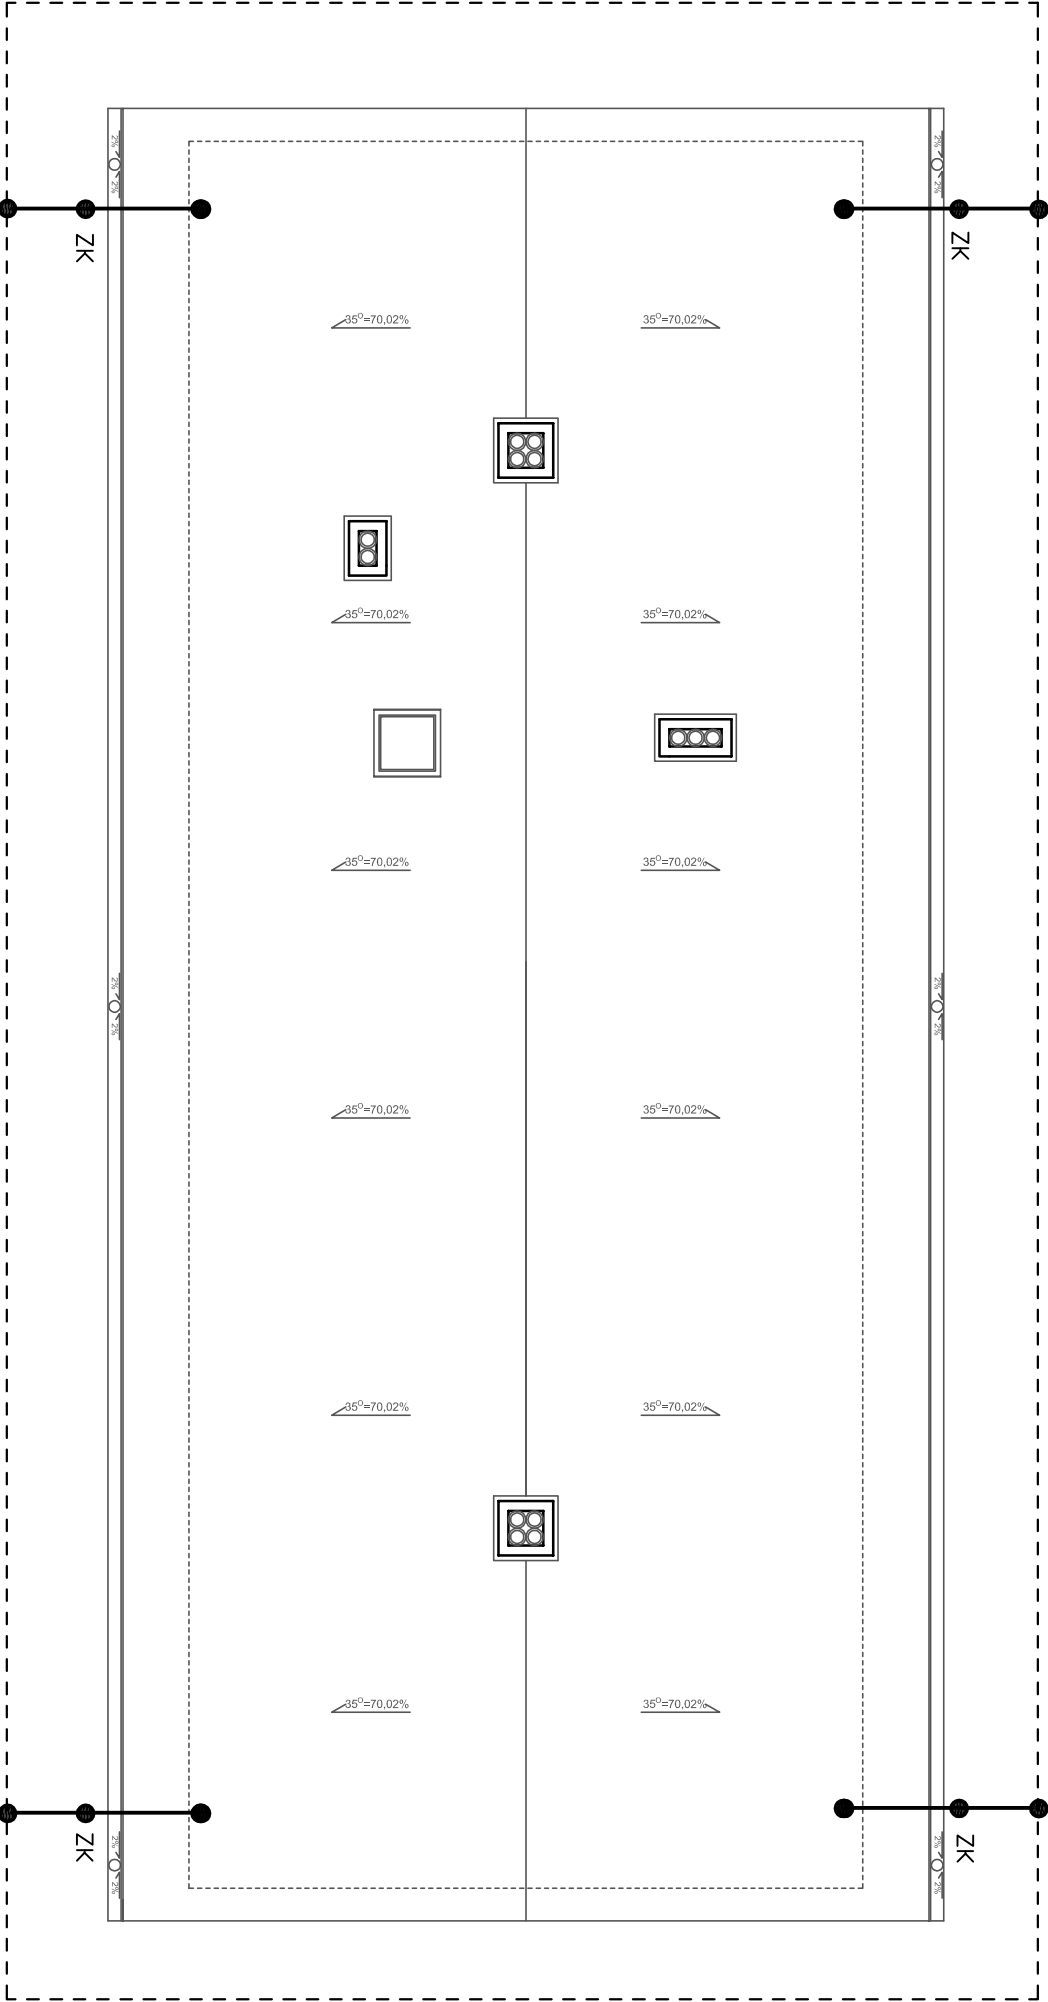

1. JAKO ZWODY POZIOME WYKORZYSTAĆ POKRYCIE BLACHĄ
2. ZAPEWNIĆ TRWAŁĄ CIĄGŁOŚĆ POŁĄCZEŃ MIĘDZY POSZCZEGÓLNYMI CZĘŚCIAMI POKRYCIA
3. ZWODY PIONOWE Z PRĘTA FeZn fi 8 mm UKŁADAĆ W RURKACH GRUBOŚCIENNYCH ODPRONNYCH NA OGIEŃ O GRUBOŚCI ŚCIANKI 5 mm W WARSTWIE IZOLACYJNEJ ŚCIAN
4. ZŁĄCZA KONTROLNE ZAMONTOWAĆ NA WYSOKOŚCI 0,30 m OD ZIEMI W PUSZKACH ODGROMOWYCH W KOLORZE ELEWACJI
5. UZIOM OTOKOWY WYKONAĆ Z PŁASKOWNIKA FeZn 30x4 UKŁADANEGO NA GŁĘBOKOŚCI 0,6 m
6. OD ZŁĄCZ KONTROLNYCH DO UZIOMÓW WYPROWADZIĆ PRZEWODY UZIEMIĄCE Z PŁASKOWNIKA FeZn 25x4 mm
7. NA KOMINACH ZAMONTOWAĆ ZWÓD PIONOWY WYSTAJĄCY 0,5 m PONAD KOMIN. ZWÓD POŁĄCZYĆ Z POKRYCIEM DACHU ZA POMOCĄ ZŁĄCZA

ABRYS Pracownia Architektoniczna Arkadiusz Bojczuk ul. Piłsudskiego 13/9 tel. 83 342 58 77 21-500 Biała Podlaska e-mail: biuro@abrys.info				
BUDYNEK SOCJALNO-TECHNICZNY				
OBIEKT:	ZESPÓŁ PALACOWO-PARKOWY W MIĘDZYRZECU PODLASKIM			
ADRES:	ul. LUBELSKA 53, 21-560 MIĘDZYRZEC PODLASKI działki nr ewid. 245/3, 243/22, 243/27, 250/12, 243/18, 248/2, 243/17, 250/3, 250/4			
INWESTOR:	MIASTO MIĘDZYRZEC PODLASKI ul. Pociłowa 8, 21-560 Międzyrzec Podlaski			
NAZWA RYSUNKU:	INSTALACJA ODGROMOWA	SKALA : 1:100	NUMER RYSUNKU:	E3
PROJEKTANT	Inż. Grzegorz Bykowski upr. nr 880/BP/98 specjalność Instalacyjna		grudzień 2016	
SPRAWDZAJĄCY	mgr Inż. Aleksander Kuszneruk upr. nr 702/BP/93 specjalność Instalacyjna		grudzień 2016	