





BRAMA GŁÓWNA od ul. Lubelskiej
skala 1:50

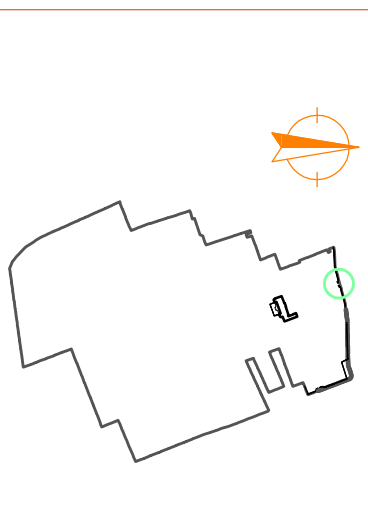


Widok cokołu ogrodzeniowego wraz ze słupkami wejściowymi od ul. Lubelskiej
naprzeciw ul. 3 Maja

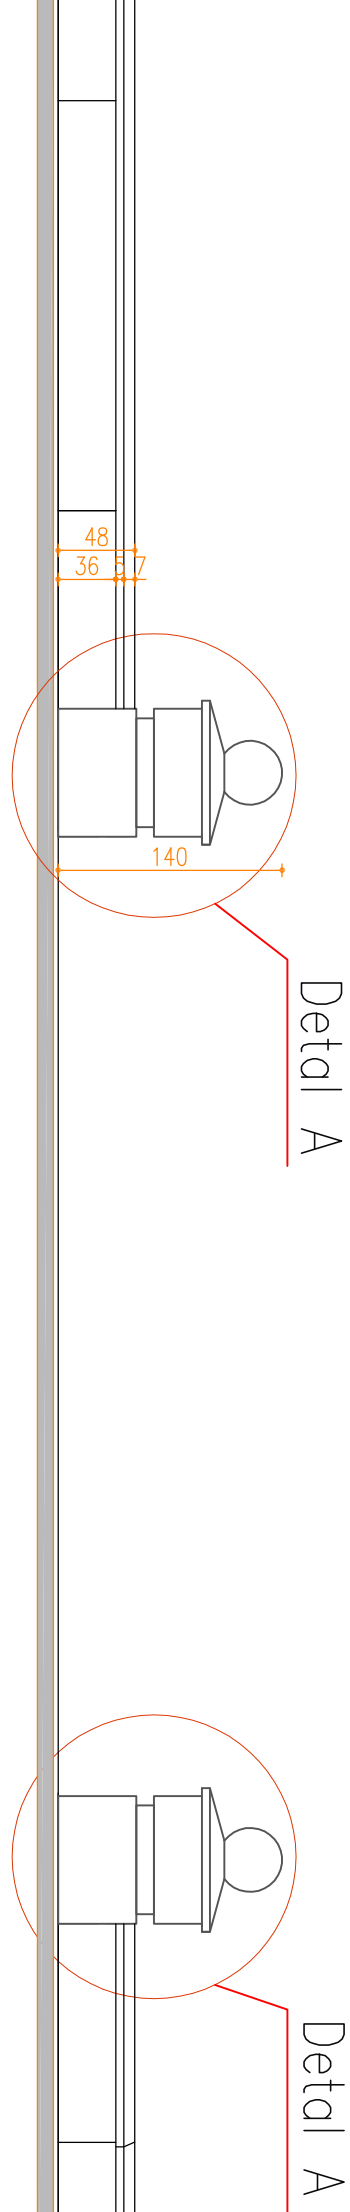


FURTA BOCZNA od ul. Lubelskiej
naprzeciw ul. 3 Maja
skala 1:50

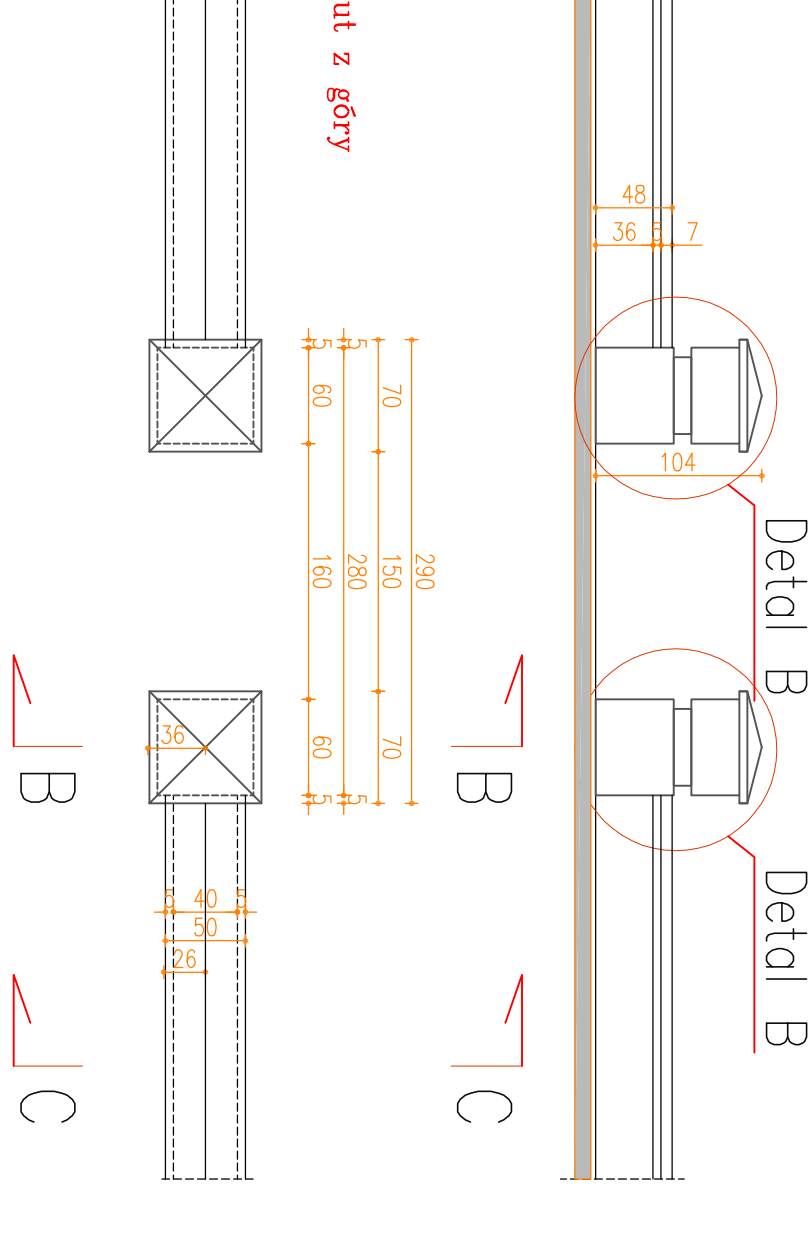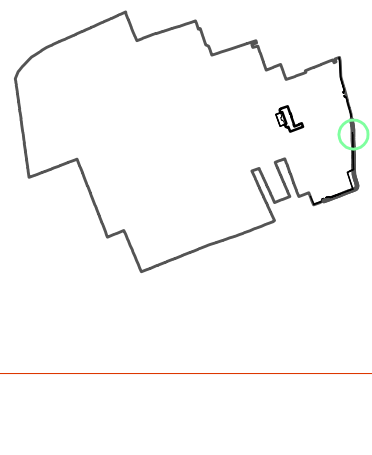


Widok cokołu ogrodzeniowego wraz ze słupkami wejściowymi od ul. Listopadowej

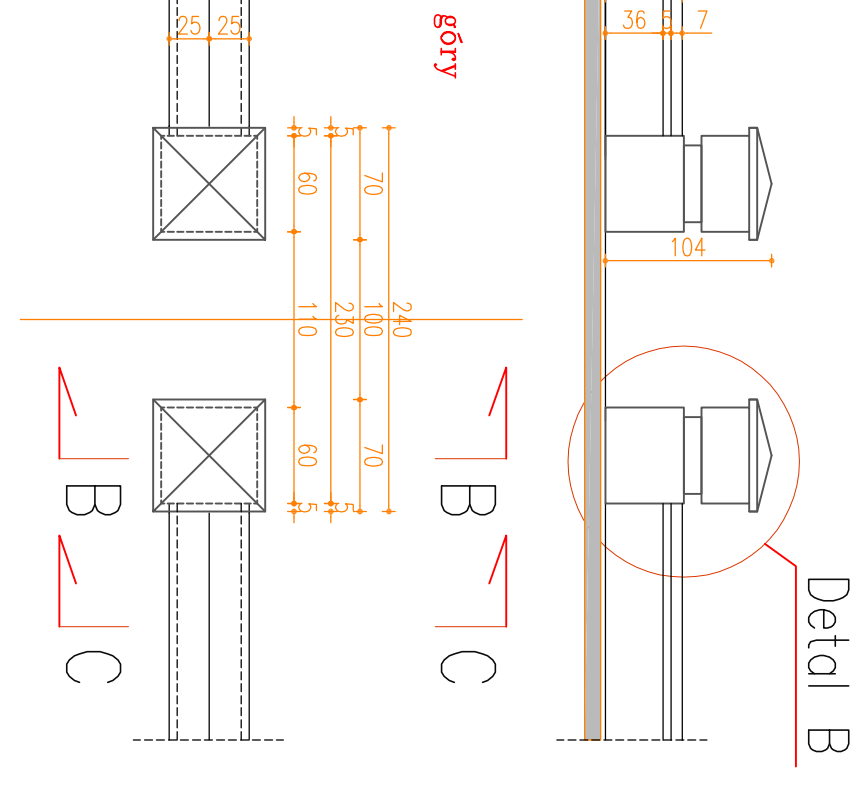


FURTA BOCZNA od ul. Listopadowej
skala 1:50

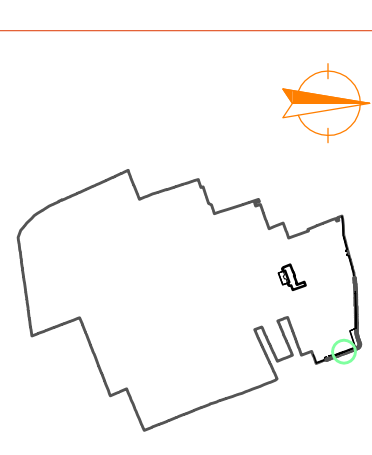


Widok cokołu ogrodzeniowego wraz ze słupkami wejściowymi od ul. Lubelskiej
(róg ul. Listopadowej)

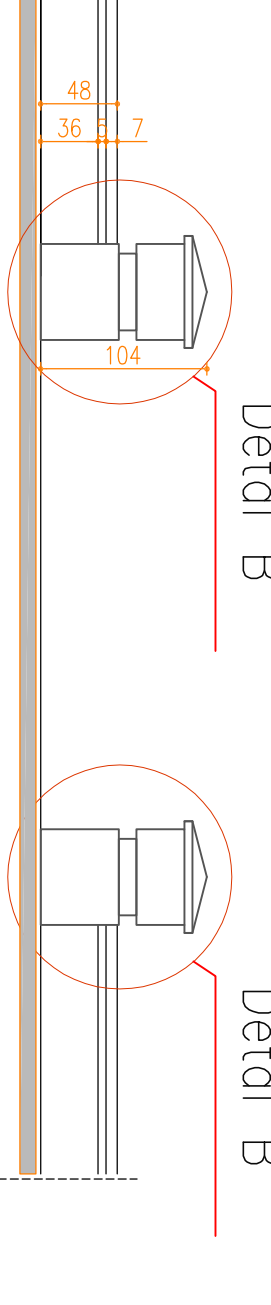


FURTA BOCZNA od ul. Lubelskiej
(róg ul. Listopadowej)
skala 1:50

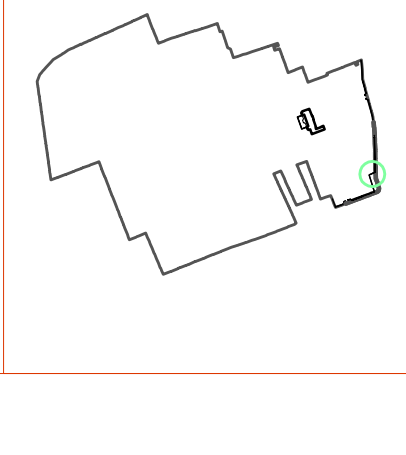



Widok cokołu ogrodzeniowego między budynkami zaplecza parku

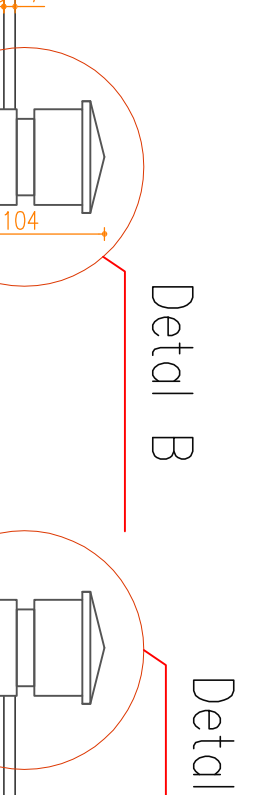






OGRODZENIE MIĘDZY BUDYNKAMI ZAPLECZA PARKU
skala 1:50

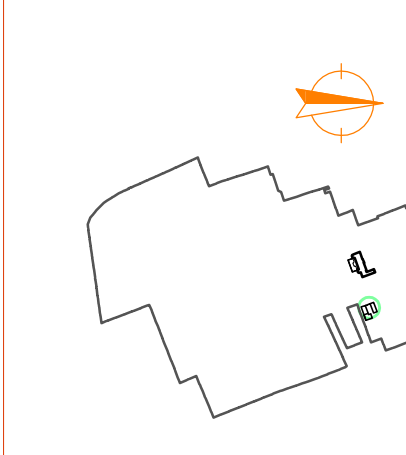

BRAMA BOCZNA od ul. Listopadowej
skala 1:50

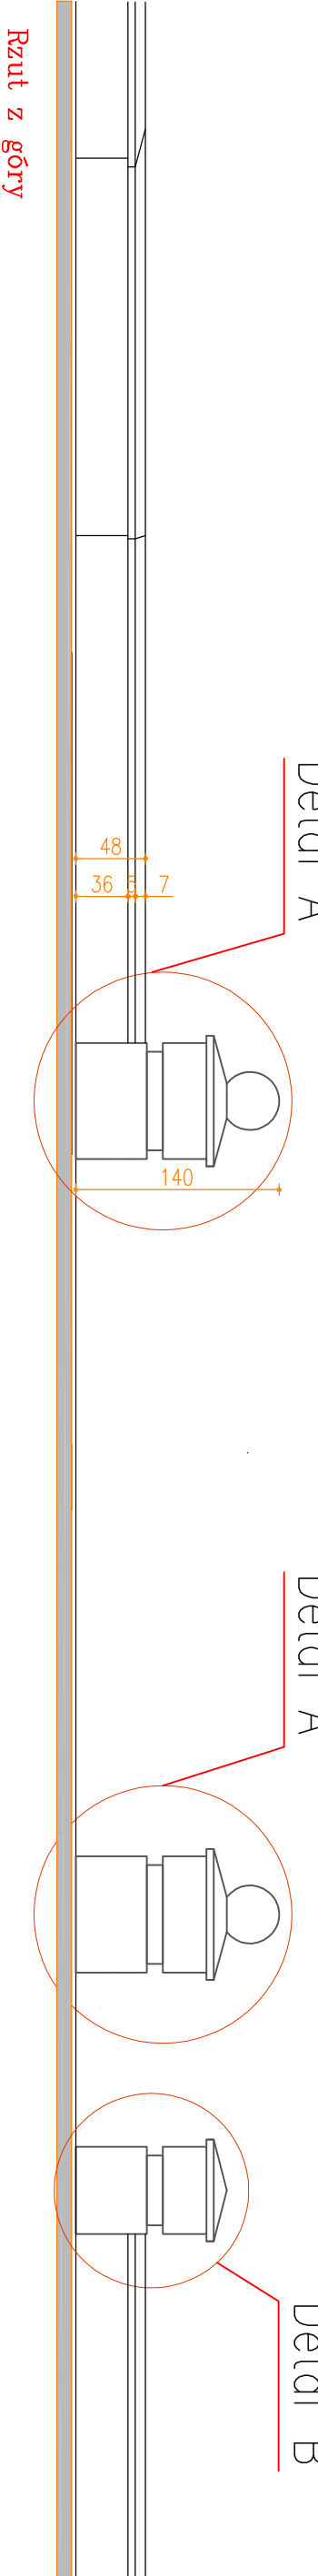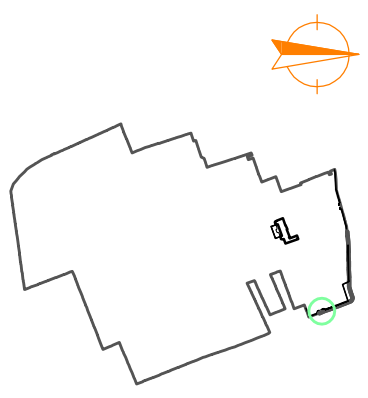

Widok bramy bocznej od ul. Listopadowej

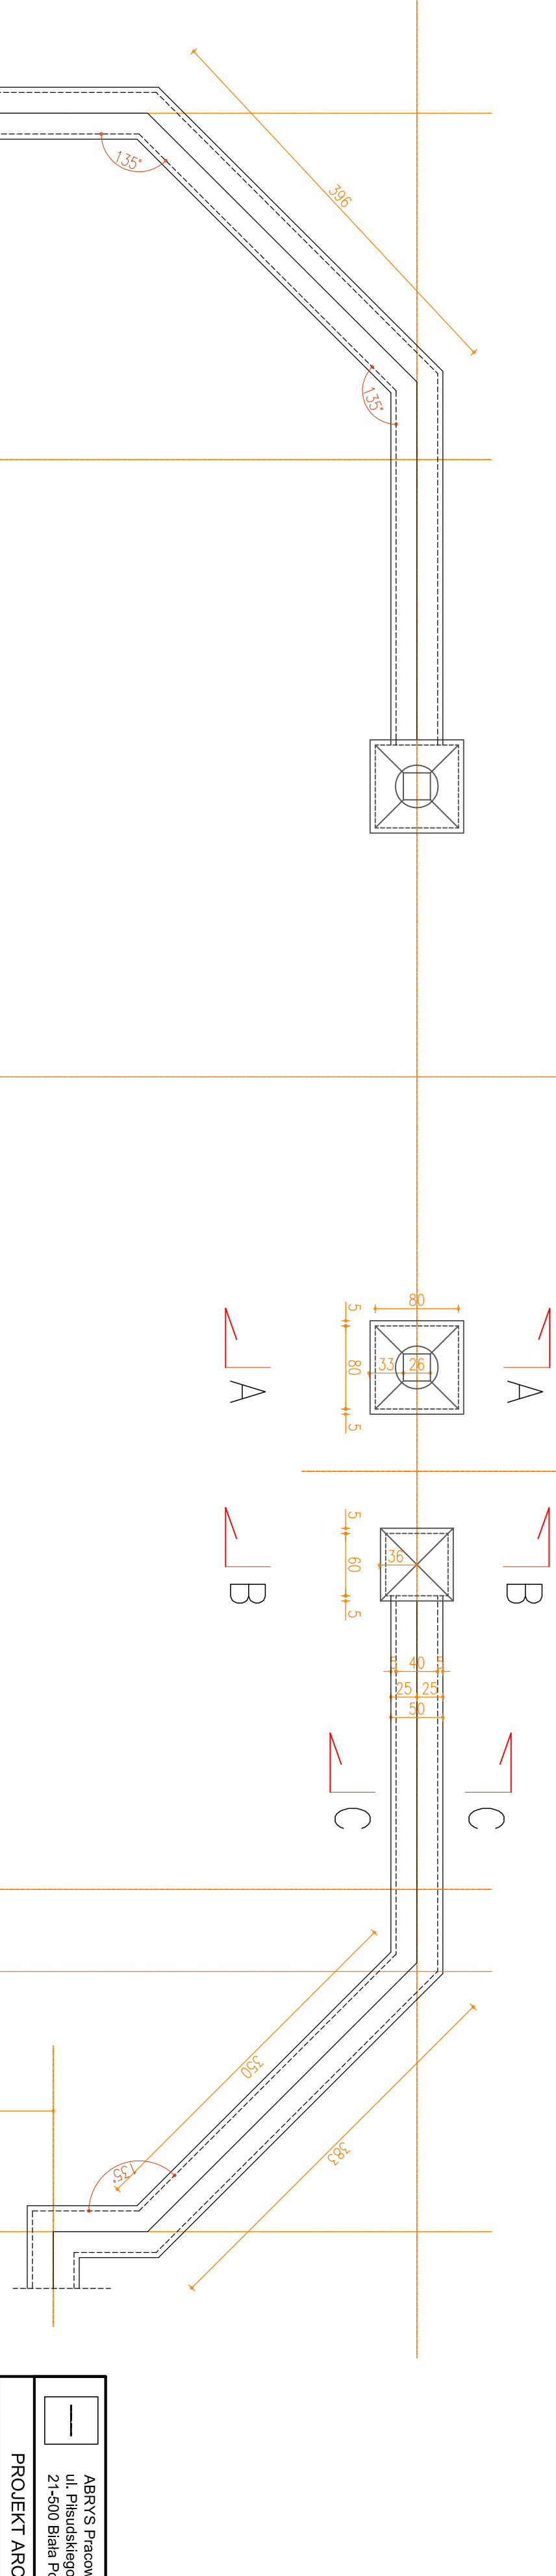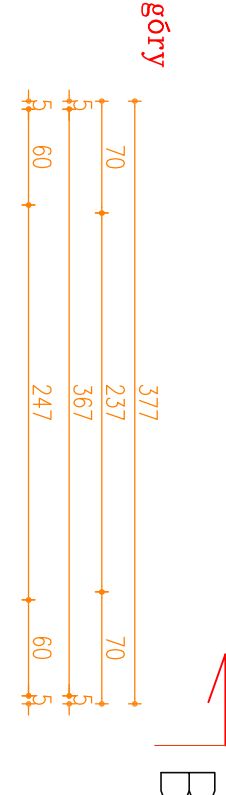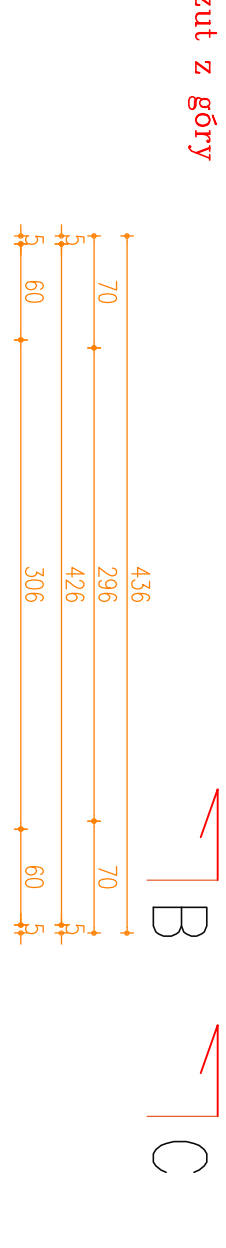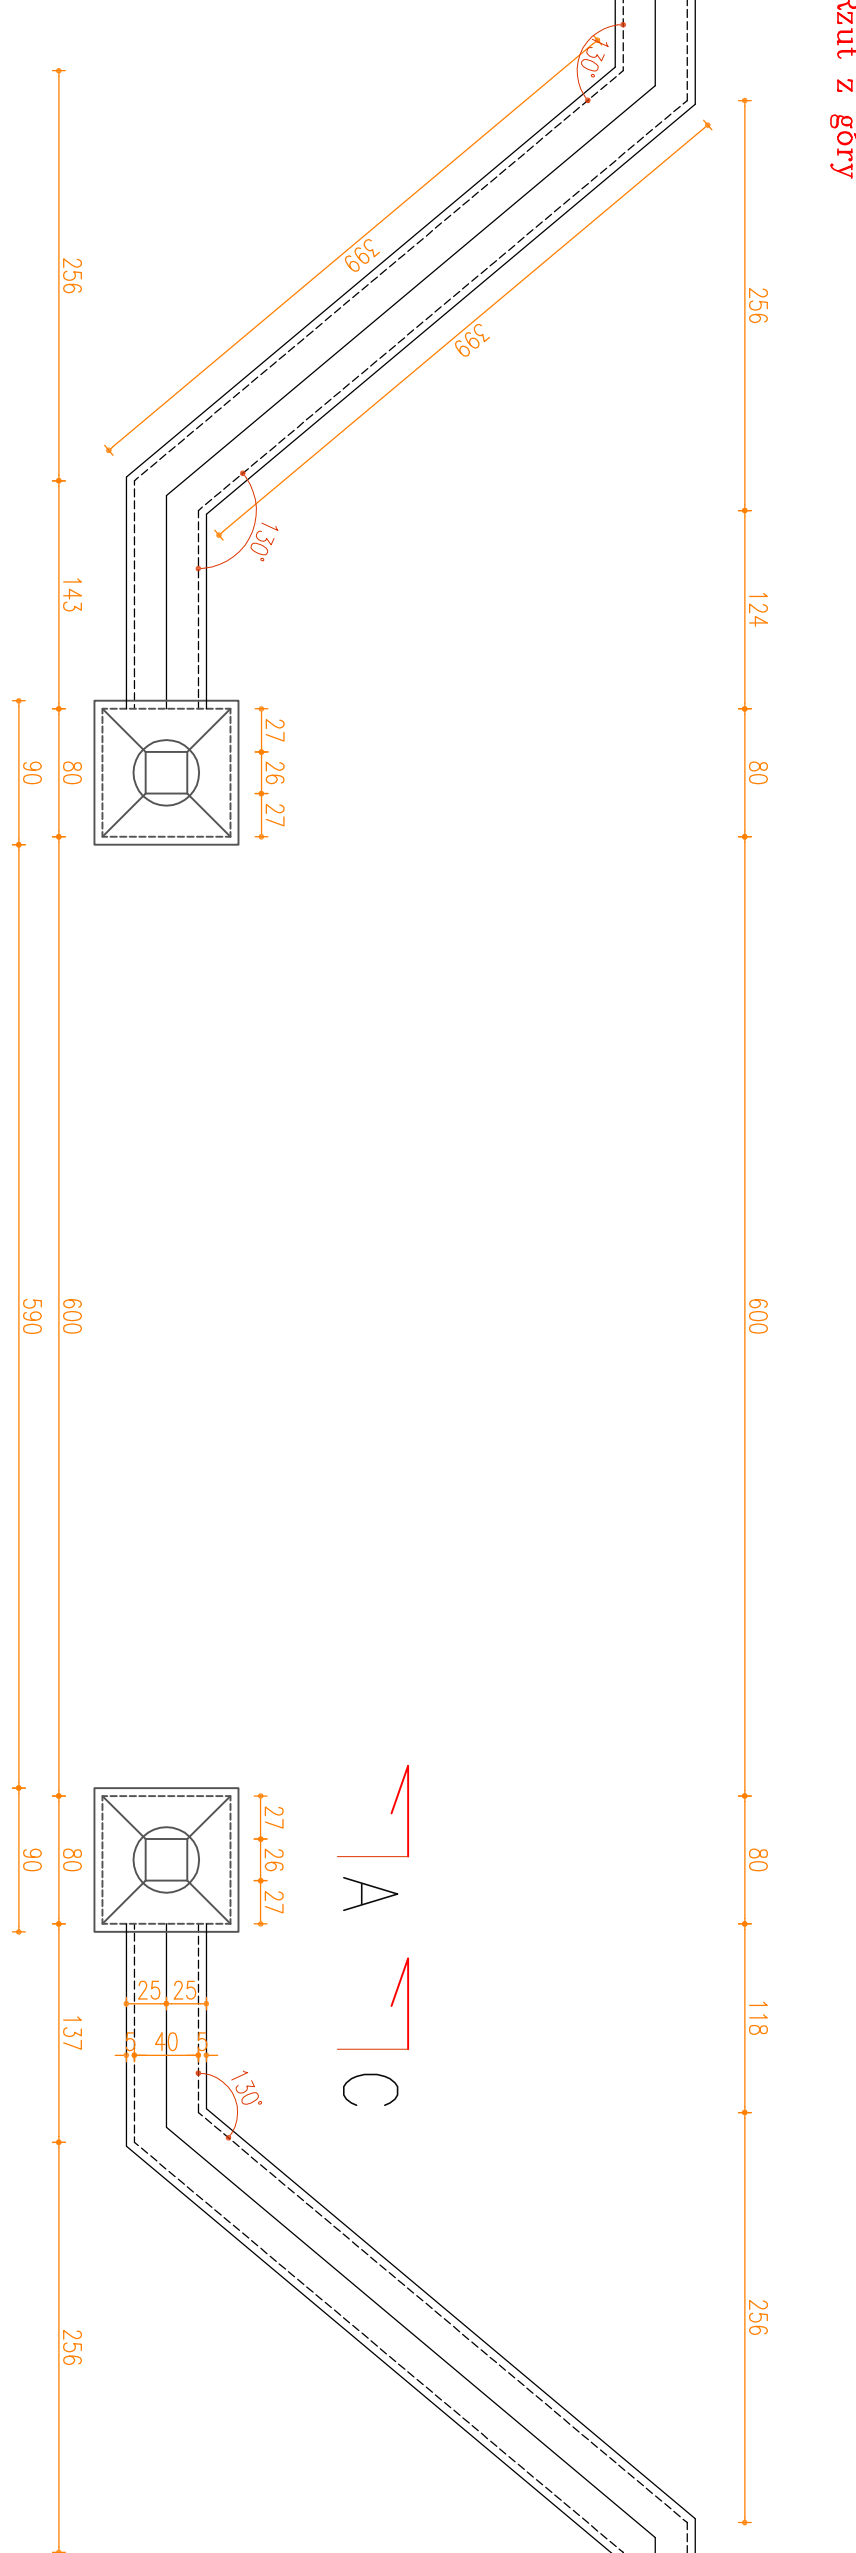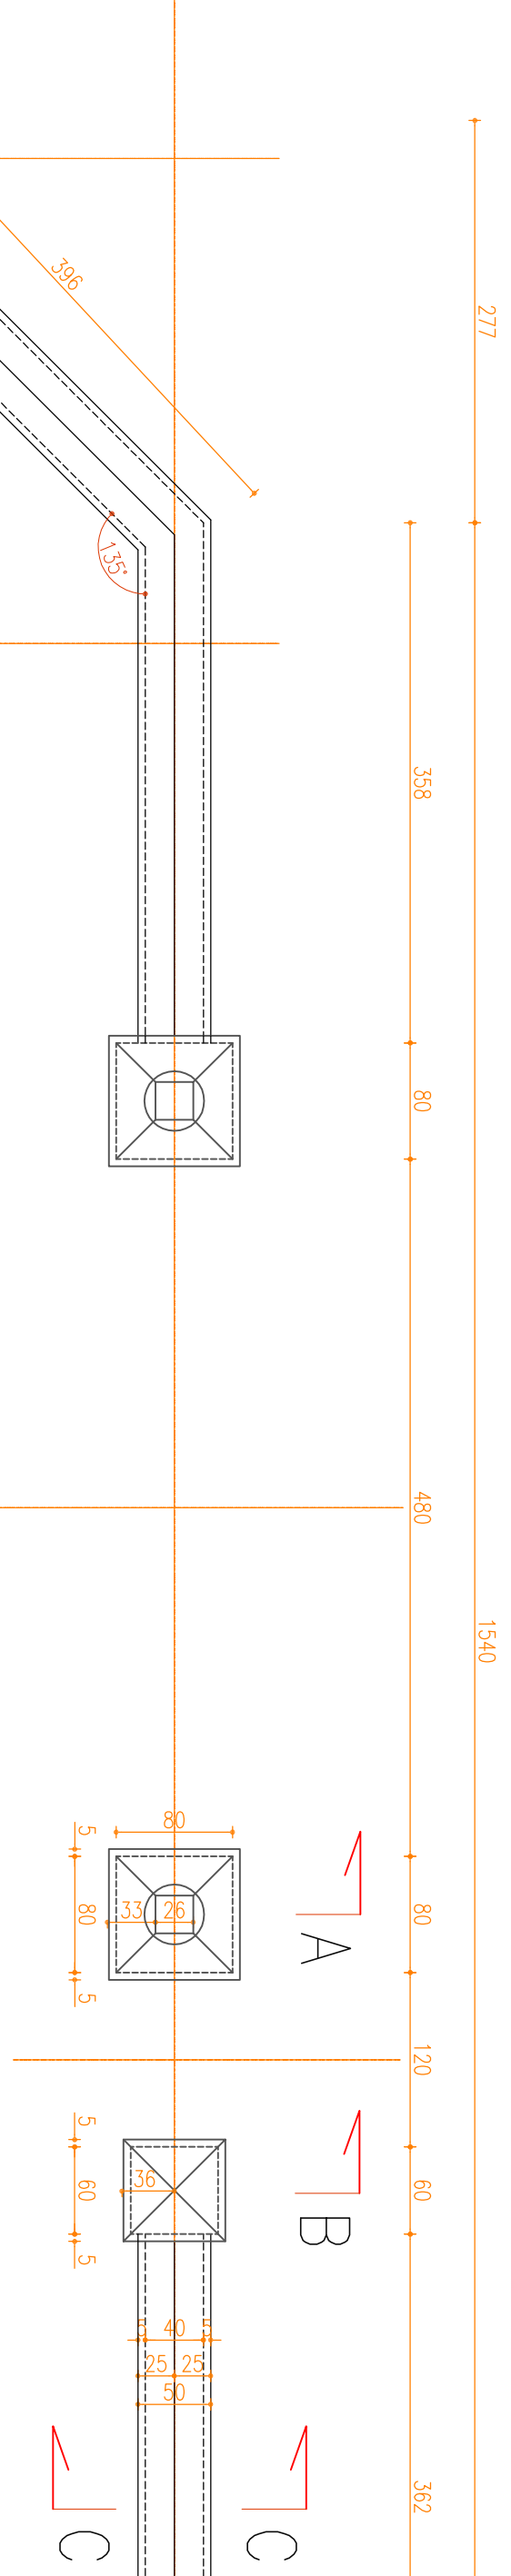

—	ABRYS Pracownia Architektoniczna ul. Piłsudskiego 13/9 21-500 Biała Podlaska	Arkadiusz Bójczuk tel. 23 242 58 77 e-mail: biuro@abrys.info
PROJEKT ARCHITEKTONICZNO-BUDOWLANY		
OBIEKT:	ZESPÓŁ PLACÓWOPARKOWY W MIEDZYRZECU PODLASKIM	
ADRES:	UL. LUBELSKA 53, 21-600 MIEDZYRZEC PODLASKI	
INWESTOR:	MIASTO MIEDZYRZEC PODLASKI ul. Wolności 2/1, 21-600 MIEDZYRZEC PODLASKI	
NAZWA RYSUNKU:	SKALA RYSUNKU:	INWENTARZ
PROJEKTANT:	mgr inż. architekt Arkadiusz Bójczuk	grudzień 2016
PROJEKTANT URZ.	upr. inż. architekt Arkadiusz Bójczuk	grudzień 2016
PROJEKTANTA:	mgr inż. architekt Monika Bujdak	2016

COKÓŁ OGRODZENIOWY
skala 1:50

—	ABRYS Pracownia Architektoniczna ul. Piłsudskiego 13/9 21-500 Biała Podlaska	Arkadiusz Bójczuk tel. 23 242 58 77 e-mail: biuro@abrys.info
PROJEKT ARCHITEKTONICZNO-BUDOWLANY		
OBIEKT:	ZESPÓŁ PLACÓWOPARKOWY W MIEDZYRZECU PODLASKIM	
ADRES:	UL. LUBELSKA 53, 21-600 MIEDZYRZEC PODLASKI	
INWESTOR:	MIASTO MIEDZYRZEC PODLASKI ul. Wolności 2/1, 21-600 MIEDZYRZEC PODLASKI	
NAZWA RYSUNKU:	SKALA RYSUNKU:	INWENTARZ
PROJEKTANT:	mgr inż. architekt Arkadiusz Bójczuk	grudzień 2016
PROJEKTANT URZ.	upr. inż. architekt Arkadiusz Bójczuk	grudzień 2016
PROJEKTANTA:	mgr inż. architekt Monika Bujdak	2016