


DETALE COKOKU OGRODZENIOWEGO
 skala 1:20

DETAL. C
 skala 1:20

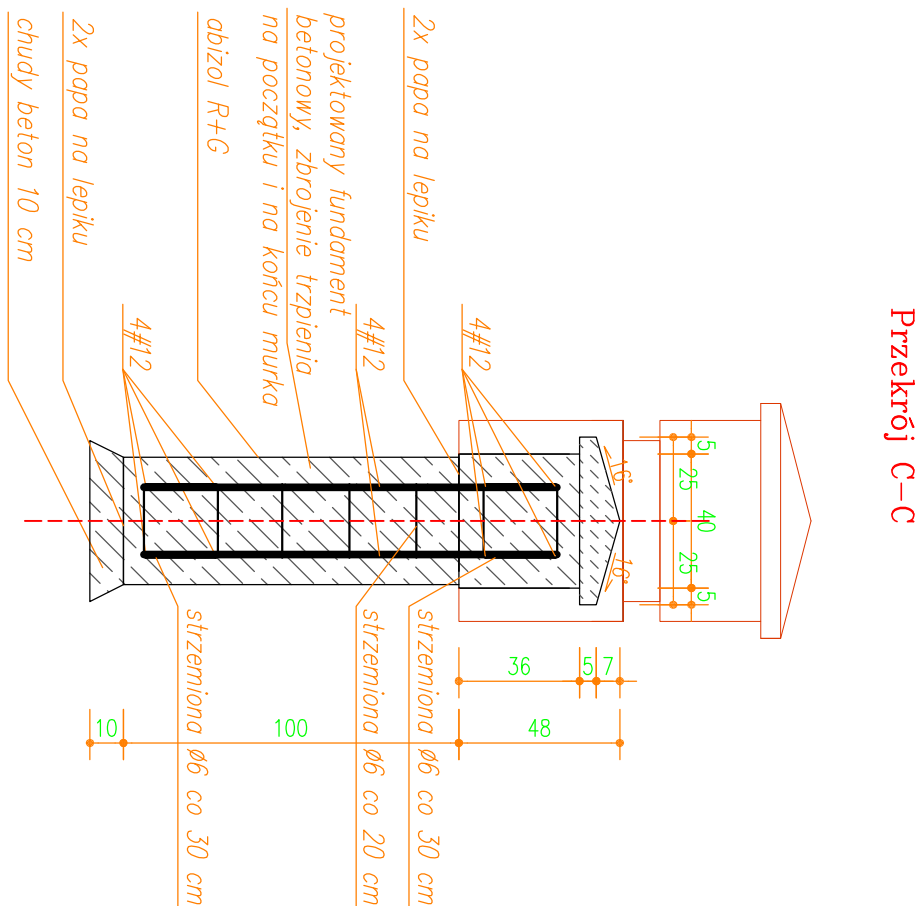


UWAGA! Dylatacja cokołu co 5 metrów.


Kolorystyka:
 Granit satynowy kształtowany w
 formie bloków w kolorze szarym.

ABRYS Pracownia Architektoniczna ul. Piłsudskiego 13/9 21-500 Białe Podlasie tel. 83 342 58 77 e-mail: biuro@abrys.info			
PROJEKT ARCHITEKTONICZNO-BUDOWLANY			
OBJEKT:	ZESPÓŁ PALACÓW PRACOWNY W MIEDZYZECU PODLASKIM		
ADRES:	ul. LUBELSKA 53, 21-450 MIEDZYZEĆ PODLASKA		
INWESTOR:	MIASTO MIEDZYZEĆ PODLASKA		
	dla ul. nr 2453, 24522, 24527, 2501/2, 2431/6, 2482, 2431/7, 2503, 2504		
INWESTOR:	ul. Pocztowa 8, 21-550 Miedzyrzec Podlaski		
NAZWA:	DETAL COKOKU	SKALA RYSUNKU:	1:20
PROJEKTANT:	mjr inż. architekt Arkadiusz Bogdzik	NUMER RYSUNKU:	grudzień 2016
PROJEKTANT:	mgr inż. inżynier architekt Arkadiusz Bogdzik	NUMER RYSUNKU:	grudzień 2016
KONSULTACJE:	mgr inż. inżynier architekt Arkadiusz Bogdzik	NUMER RYSUNKU:	grudzień 2016
ASISTENTKA:	mgr inż. architekt Monika Bajdak	NUMER RYSUNKU:	grudzień 2016


Przykrycie słupka – przekrój a-a

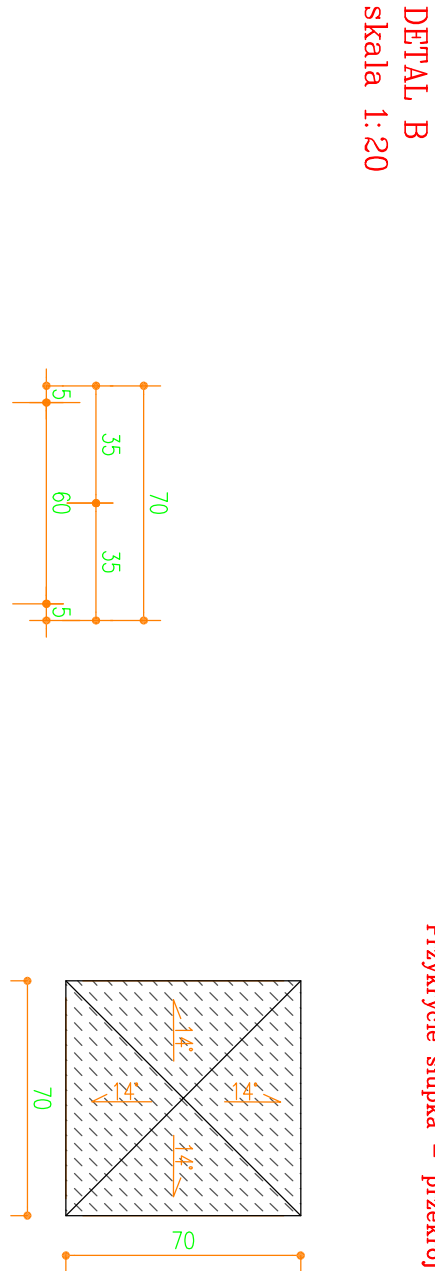


Słupek – przekrój b-b

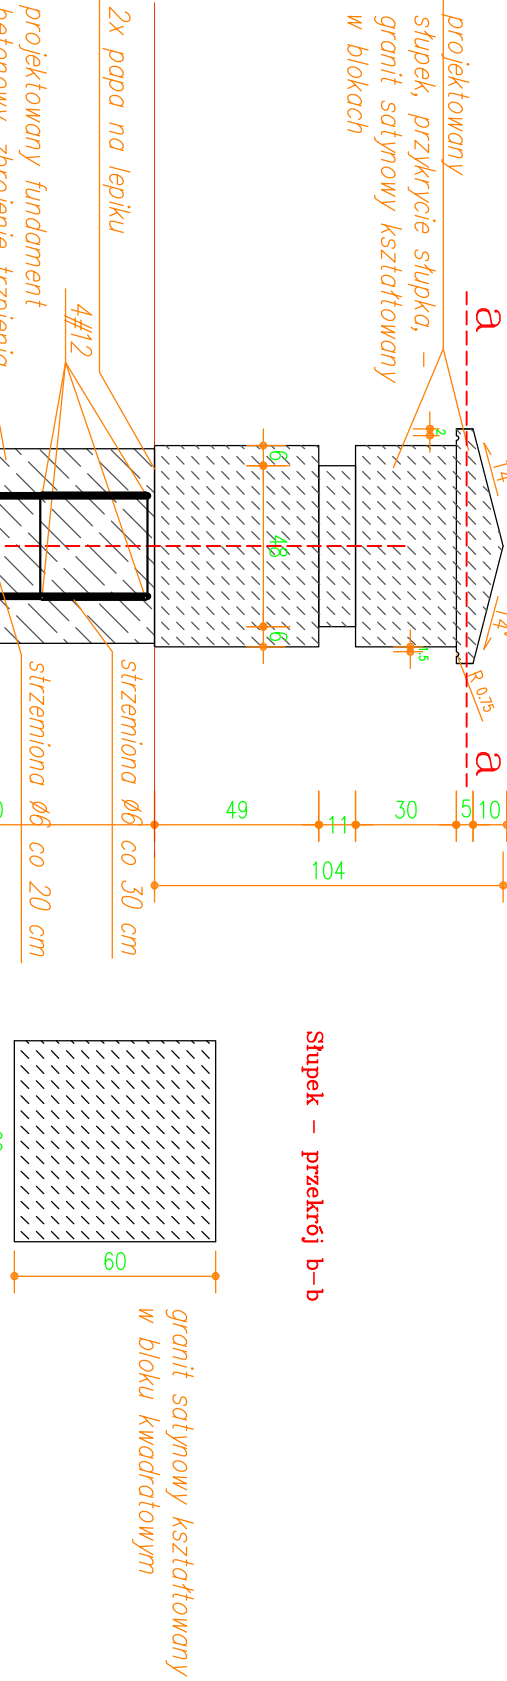


Słupek – przekrój c-c

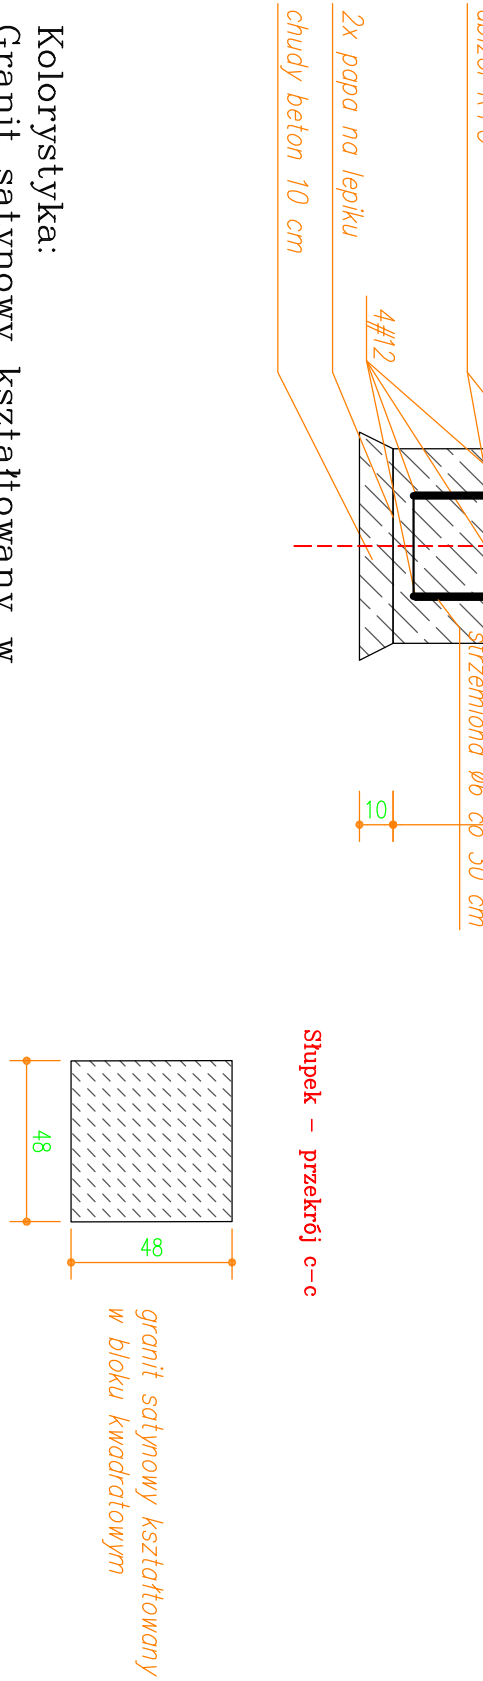


Przykrycie słupka – przekrój a-a

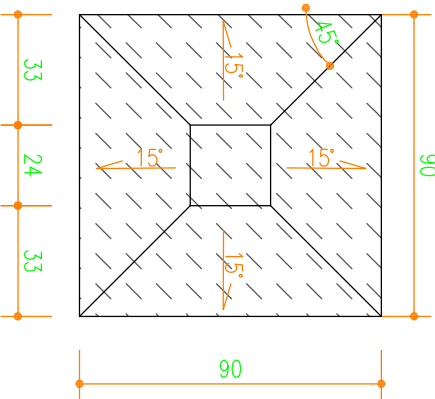


Słupek – przekrój b-b

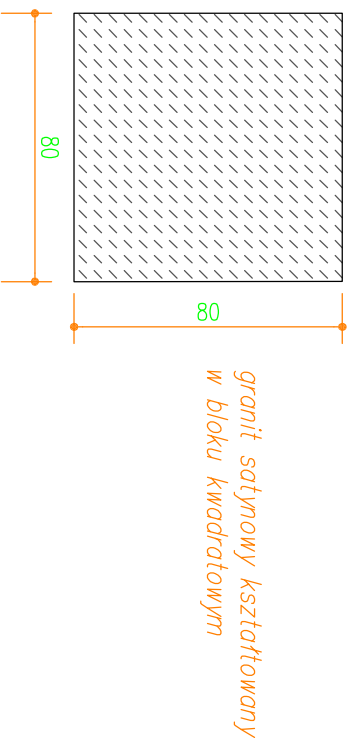

Słupek – przekrój c-c

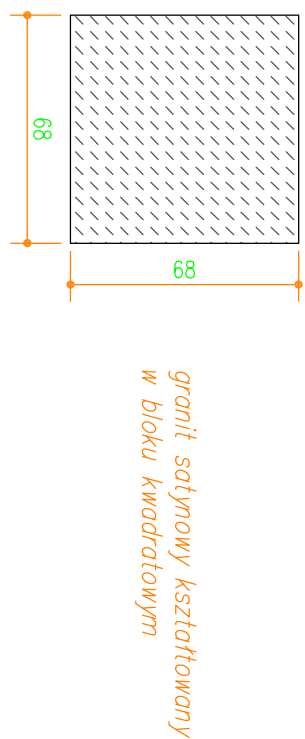

DETAL. A
 skala 1:20

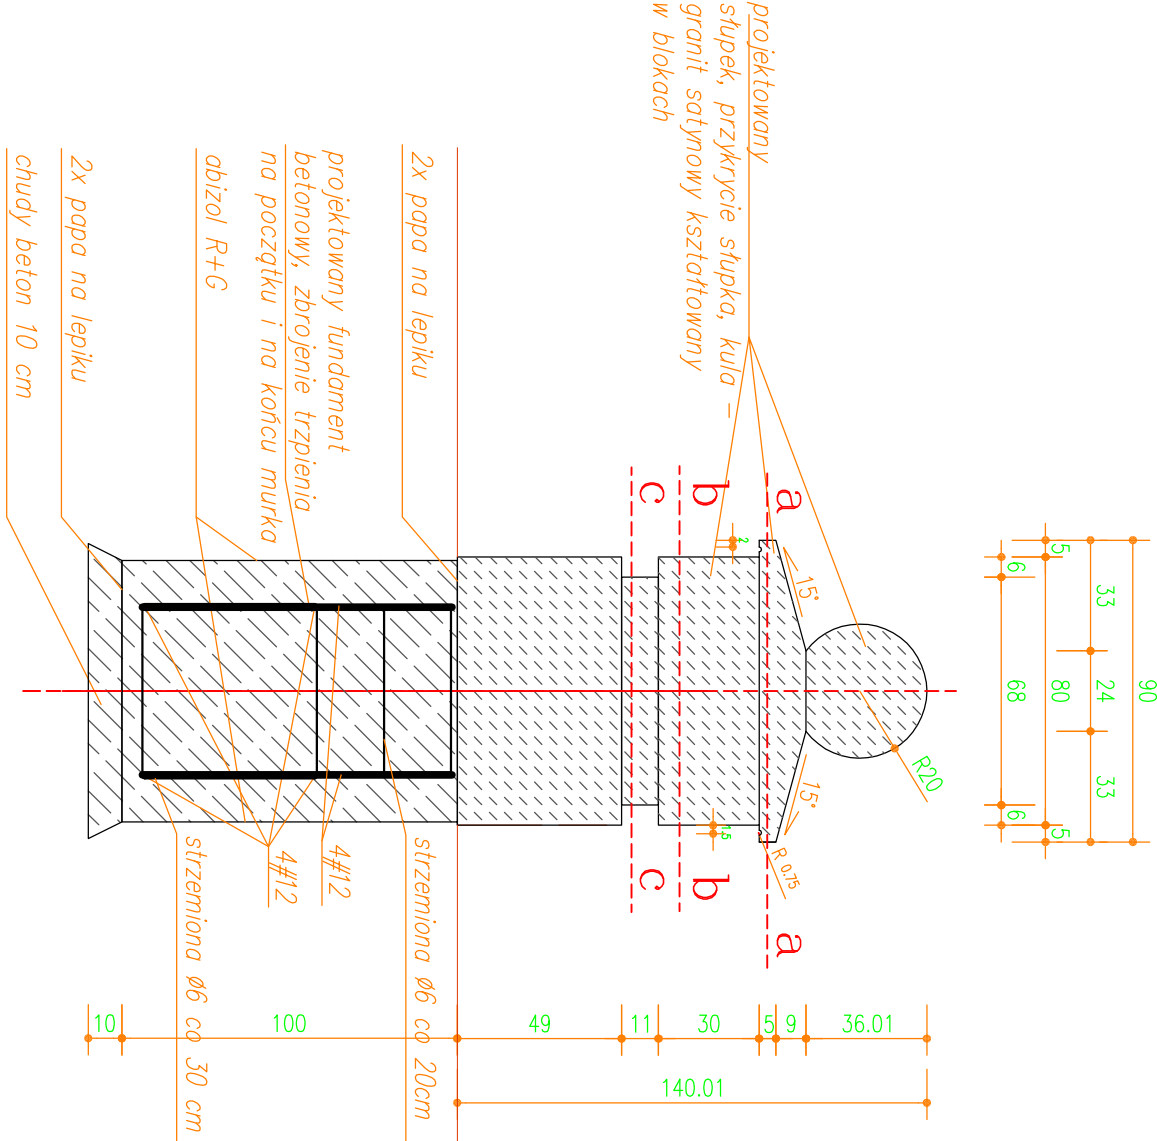

Kolorystyka:
 Granit satynowy kształtowany w
 formie bloków w kolorze szarym.