LEGENDA cd.

Granice:
- granica opracowania
- granica wpisu do rejestru zabytków

Oznaczenia budynków i elementów zagospodarowania:
- osie kompozycyjne
- budynek adaptowany w zagospodarowaniu terenu bez zmian
- budynek adaptowany ze zmianą funkcji
- możliwa realizacja nowych budynków w perspektywie
- prawdopodobne mury pałacu Lanciego

Zieleń:
- drzewa istniejące
- drzewa projektowane
- pomniki przyrody
- młode drzewa (do 10 lat) do przesadzenia
- drzewa niekstniejące
- krzewy projektowane
- pnącza
- szpaler (1.2m wys.)
- niski żywopłot (0,3m wys)
- łąka kwietna
- byliny
- runo parkowe (koszone raz w roku, odchwaszczane - naturalna sukcesja)
- trawnik dywanowy
- trawnik parkowy
- stawy i cieki wodne
- dobór gatunkowy

SZCZEGÓŁOWY DOBÓR ROŚLINOŚCI WOKÓŁ PARTERU OGRODOWEGO W RYSUNKU Z2

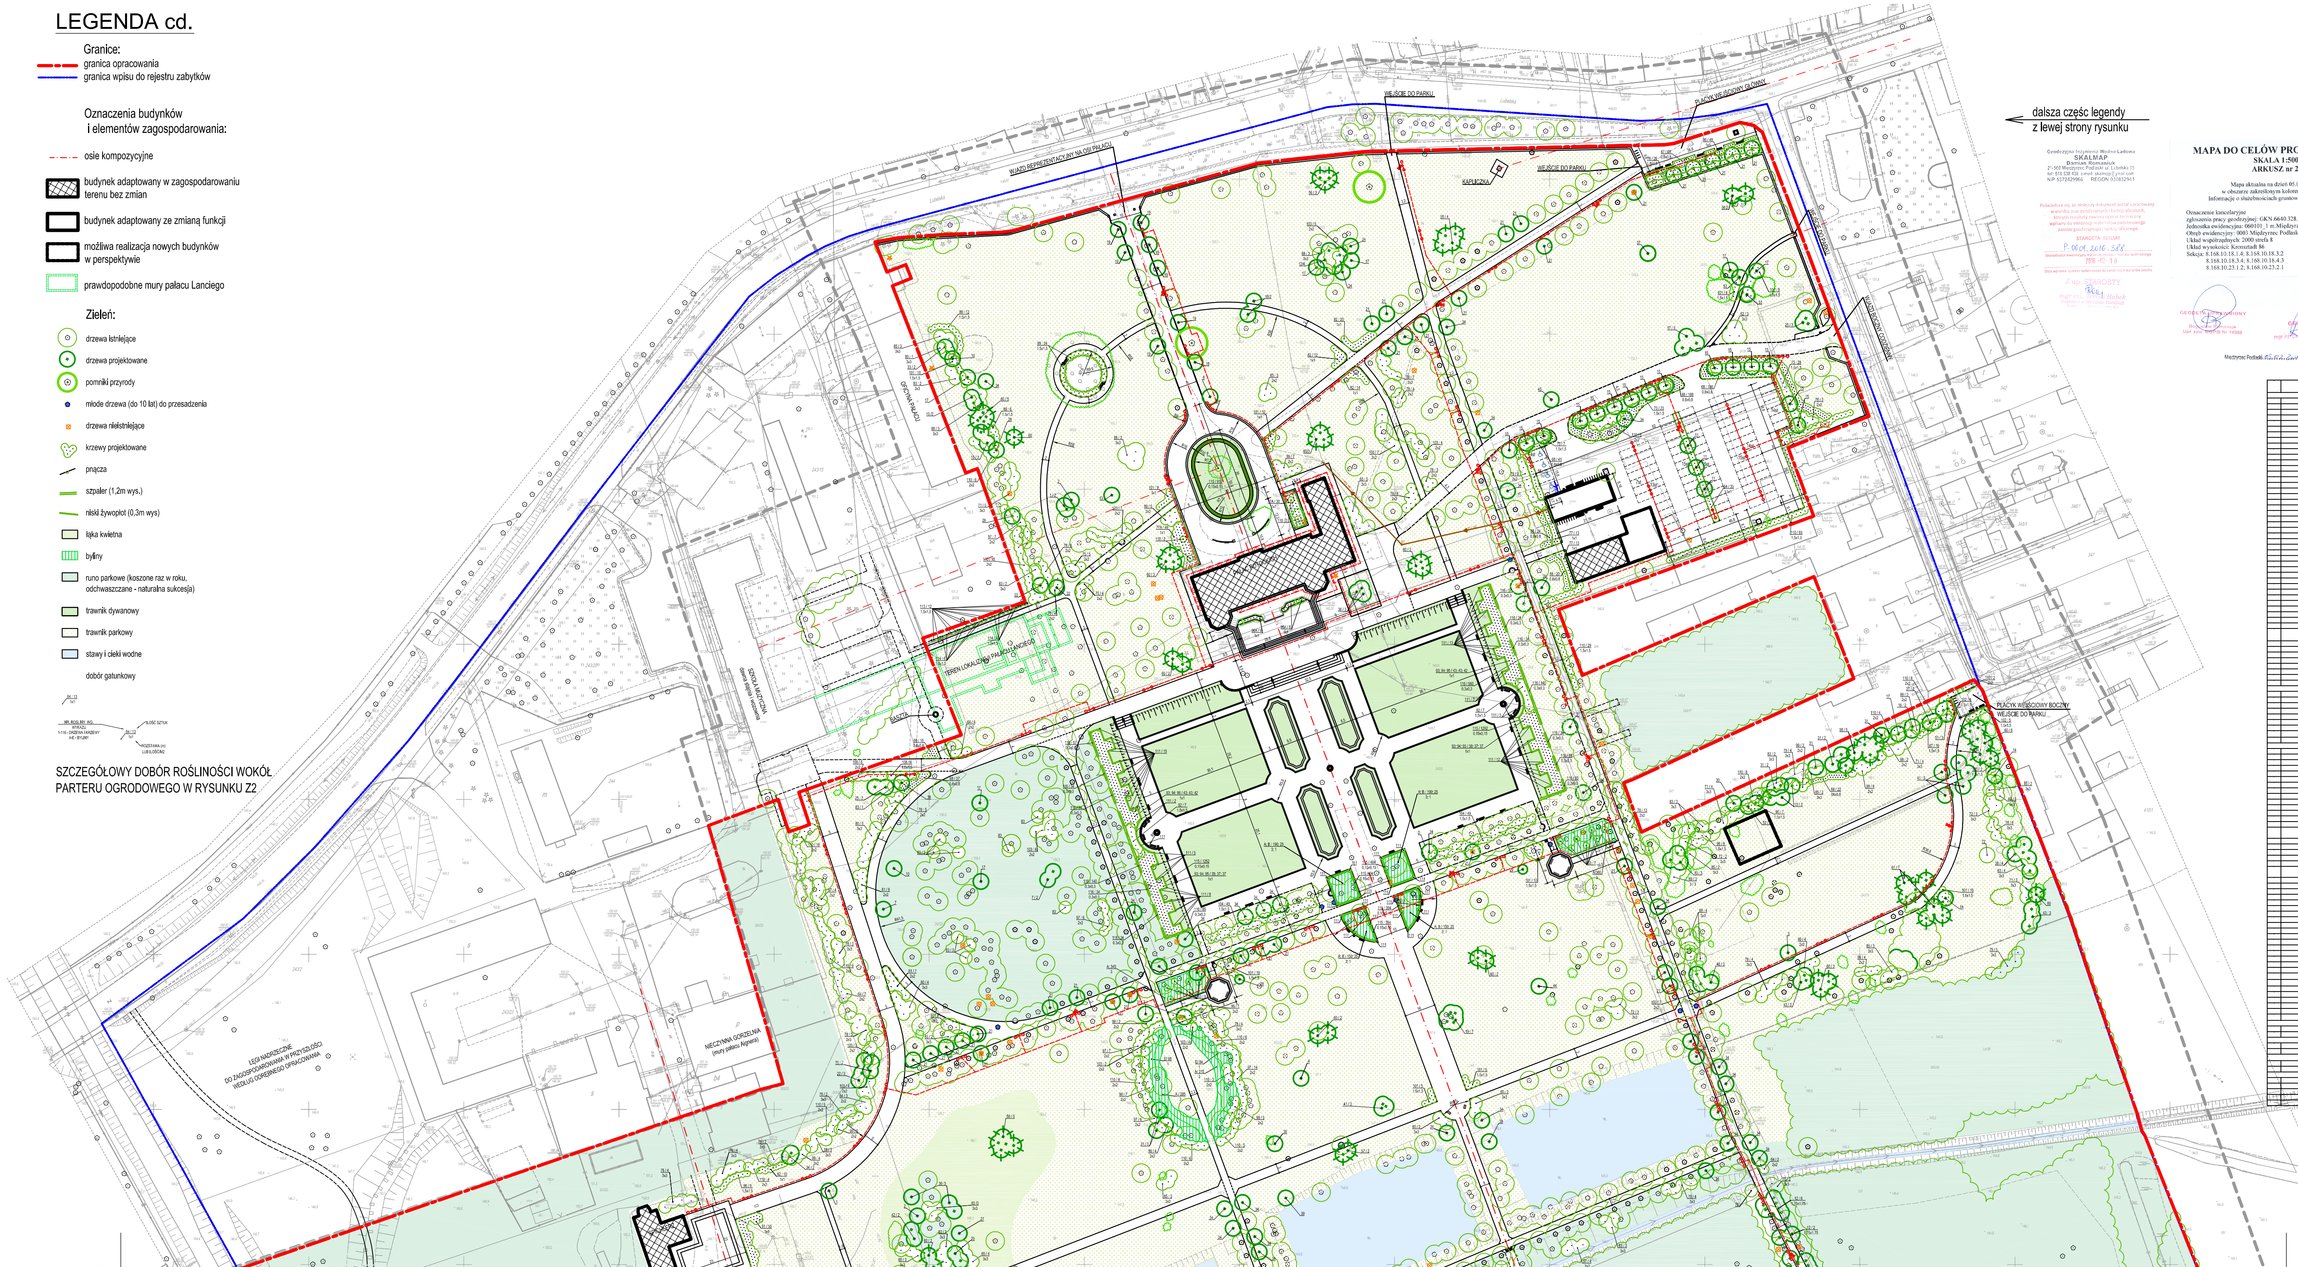

dalsza część legendy z lewej strony rysunku

Geodezyjna Ewidencja Sieci Uzbrojenia
SKGE Kowalczyk
Ewidencja Sieci Uzbrojenia
21-500 Międzyrzec Podlaski ul. Lubelska 15
tel. 816 328 426 email: skgeewid@wp.pl
NIP 5370329966 REGON 010832501

Poświadcza się, że sieci uzbrojenia terenu zostały naniesione na mapie, przez przedstawiciela branży uzbrojenia, w terenie wskazanym przez przedstawiciela branży uzbrojenia na zasadzie geodezyjnej sieci uzbrojenia terenu

STAROSTA RYCZYWÓR
P.6630.2016.328
Wpłynęło dnia 2016-12-13
Mapa aktualna na dzień 05.02.2016 r.
w obszarze zakreślonym kolorem zielonym
Informacje o uzbrojeniu terenu w obszarze zakreślonym
Z up. STAROSTY
mgr inż. Andrzej Bielak
Geodeta Powiatowy

GEODETA UPRAWNIONY
Andrzej Bielak
Upr. zawodowe nr 12592

GEODETA
mgr inż. Andrzej Bielak

Międzyrzec Podlaski, 05.02.2016 r.

MAPA DO CELÓW PROJEKTOWYCH

SKALA 1:500
ARKUSZ nr 2

Mapa aktualna na dzień 05.02.2016 r.
w obszarze zakreślonym kolorem zielonym.
Informacje o uzbrojeniu terenu w obszarze zakreślonym
Informacje o uzbrojeniu terenu: NIE BADANO

Oznaczenie kancelaryjne
zgłoszenia pracy geodezyjnej: GKN.6630.328.2016
Jednostka ewidencyjna: 086101_1 m.Międzyrzec Podlaski
Obręb ewidencyjny: 0001 Międzyrzec Podlaski
Układ współrzędnych: 2000 strefa 8
Układ wysokości: Kronsztadt 86
Sekcje: 8.168.10.18.1.1; 8.168.10.18.1.2
8.168.10.18.3.4; 8.168.10.18.4.3
8.168.10.23.1.2; 8.168.10.23.2.1

LEGENDA

ABRYS Pracownia Architektoniczna Arkadiusz Bojczuk ul. Piłsudskiego 13/9 tel. 83 342 58 77 21-500 Biała Podlaska e-mail: biuro@abrys.info			
PROJEKT ARCHITEKTONICZNO - BUDOWLANY			
OBIEKT:	ZESPÓŁ PAŁACOWO-PARKOWY W MIĘDZYRZECU PODLASKIM		
ADRES:	ul. LUBELSKA 53, 21-560 MIĘDZYRZEC PODLASKI działki nr ewid. 24/53, 24/3/22, 24/3/27, 25/1/12, 24/3/18, 24/82, 24/3/17, 25/3/1, 25/4		
INWESTOR:	MIASTO MIĘDZYRZEC PODLASKI ul. Pocztowa 8, 21-560 Międzyrzec Podlaski		
NAZWA RYSUNKU:	PROJEKT ZIELENI (OPIS, DOBÓR GATUNKÓW)	SKALA RYSUNKU: 1:500	NUMER RYSUNKU: Z1a
PROJEKTANT ZIELENI:	mgr inż. architekt krajobrazu Marek Osak		grudzień 2016
PROJEKTANT ARCHITEKTURY:	mgr inż. architekt Arkadiusz Bojczuk upr. nr 374/Lz/2001 specjalność: architektoniczna		grudzień 2016
ASYSTENTKA PROJEKTANTA:	inż. architekt krajobrazu Zofia Zacharczuk		grudzień 2016

ŁĄCZY RYSUNEK Z1b

ŁĄCZY RYSUNEK Z1b