
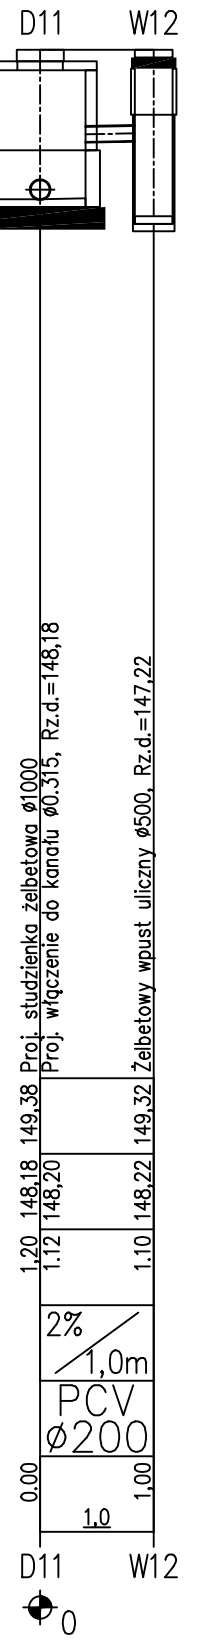
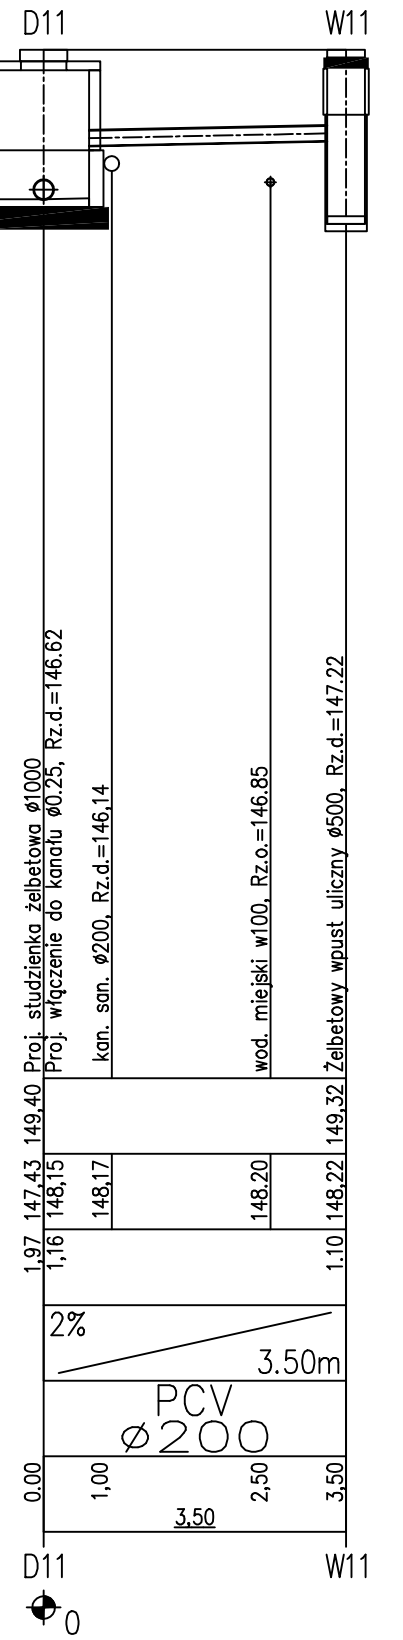
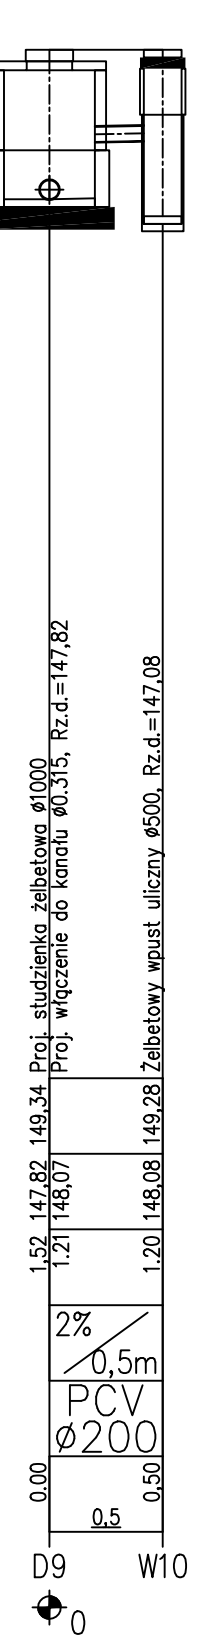
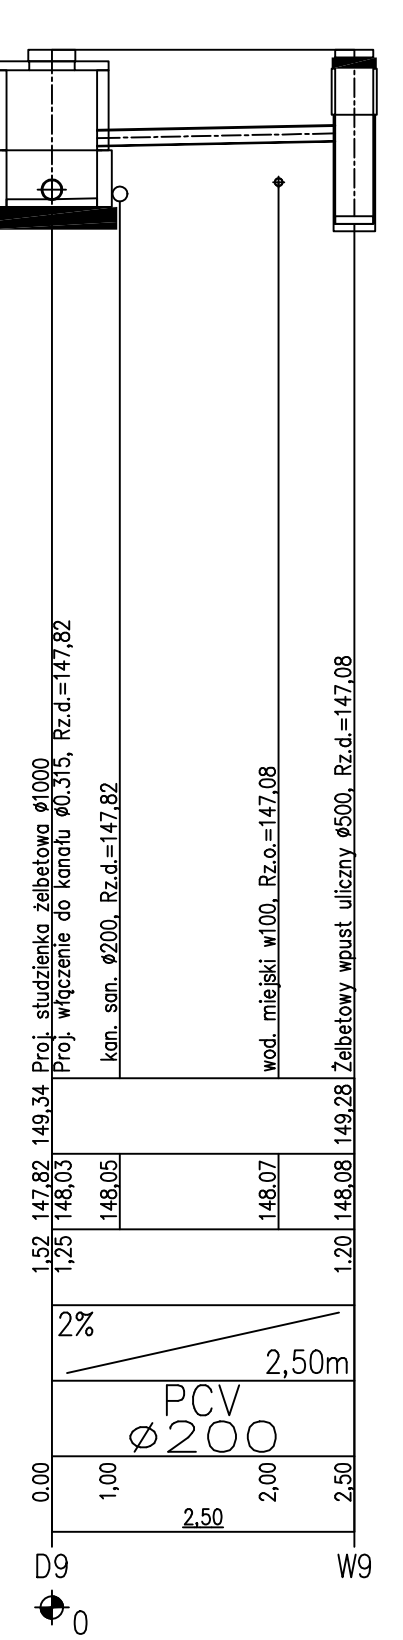
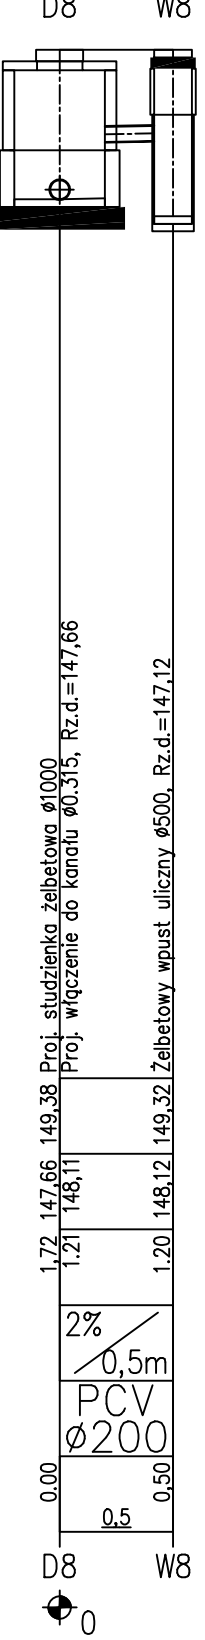
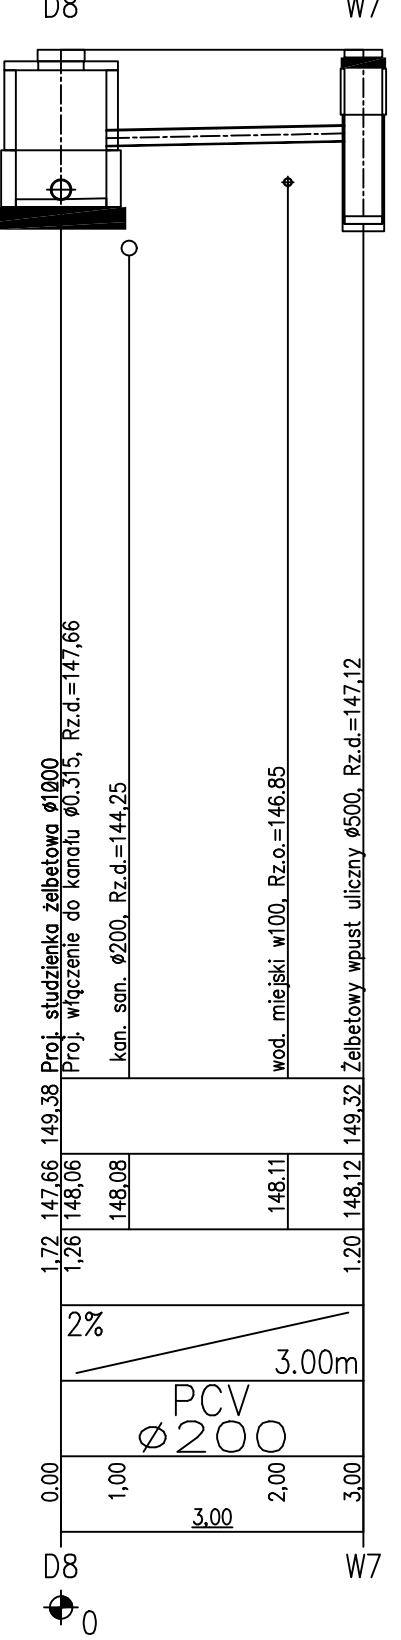
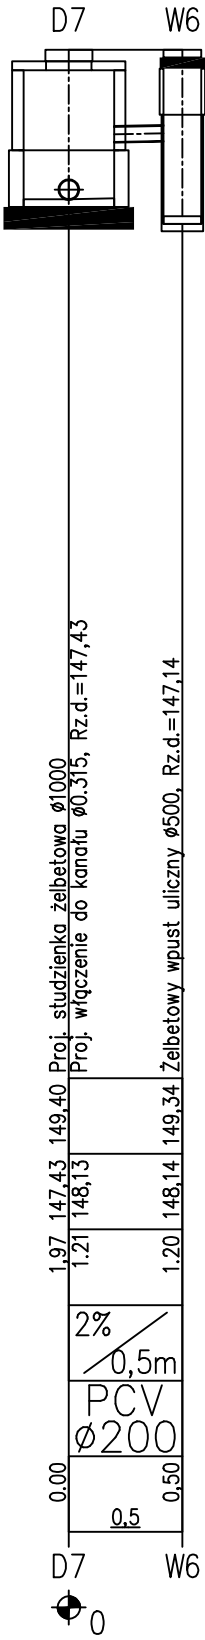
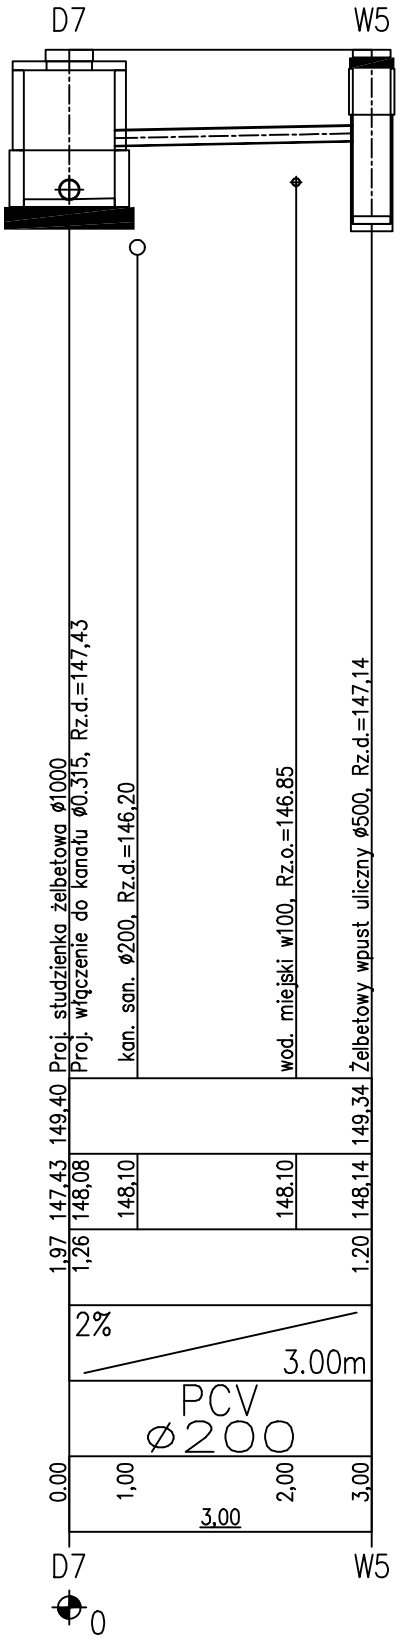
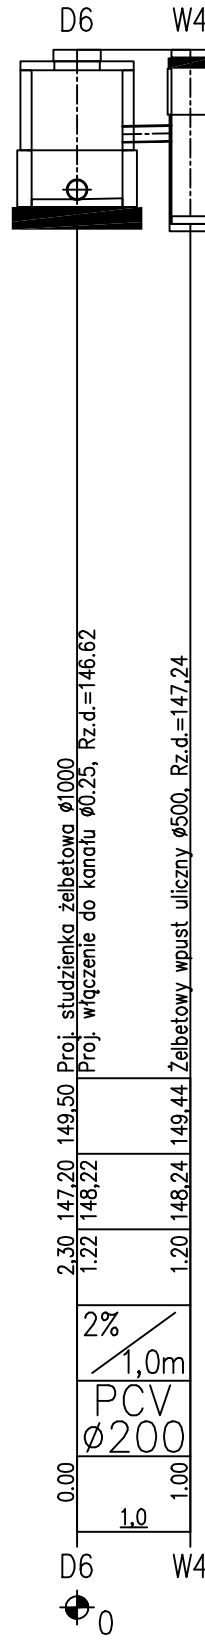
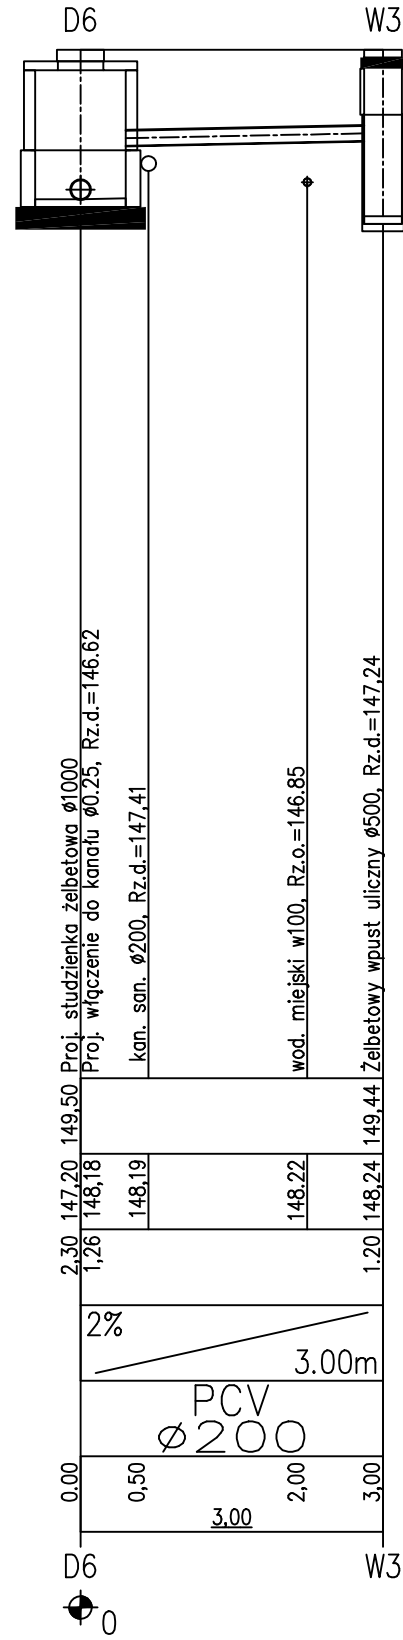
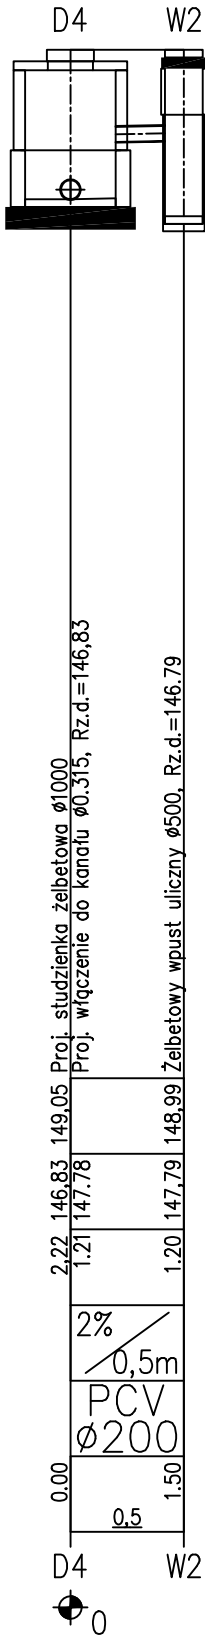
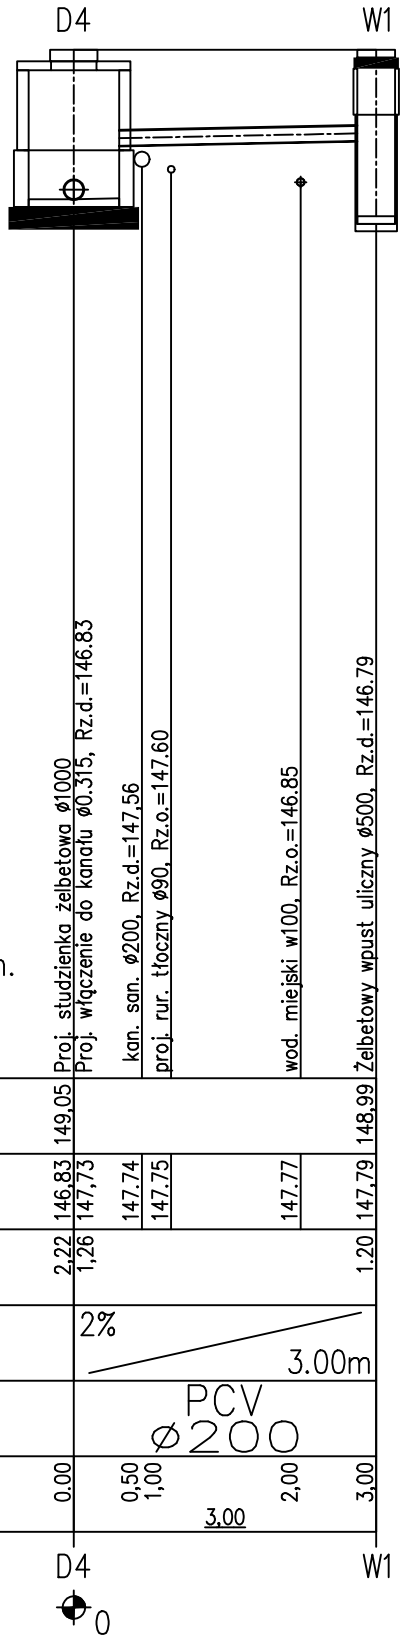


POZIOM PORÓWNAWCZY	135.00 m n.p.m.
RZĘDNA TERENU ISTN.	
RZĘDNA DNA KANAŁU	
ZAGŁĘBIENIE DNA KANAŁU	
SPADKI, DŁUGOŚCI	
ŚREDNICA, MATERIAŁ	
ODLEGŁOŚCI	
HEKTOMETRY	

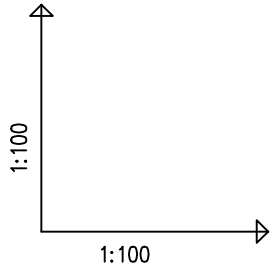

Opis:		Indeks	Data	Rys. Nr
BUDOWA SIECI KANALIZACJI DESZCZOWEJ		00	VII.2017 r.	
W UL. PSZENNEJ W MIĘDZYRZECU PODL.		Faza	Skala	
Dz. Nr 851, 846/1, obręb 0002, jedn ewid 060101_1 MIĘDZYRZEC PODLASKI		PB	1:500/100	KD01.02
Branża: SANITARNA				
Rysunek:		Imię i Nazwisko	Nr uprawnień	Podpis
PROFIL PODŁUŻNY		Projektował: Janusz Smolarczyk	715/BP/94	
SIECI KANALIZACJI		Sprawił: Mirosława Kobylńska	278/Ls/99	
DESZCZOWEJ				