




STUDZIENKA REWIZYJNA

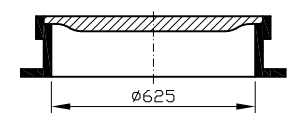


właz kanałowy

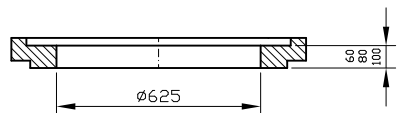


pierścień wyrównawczy AR-V 625x.....

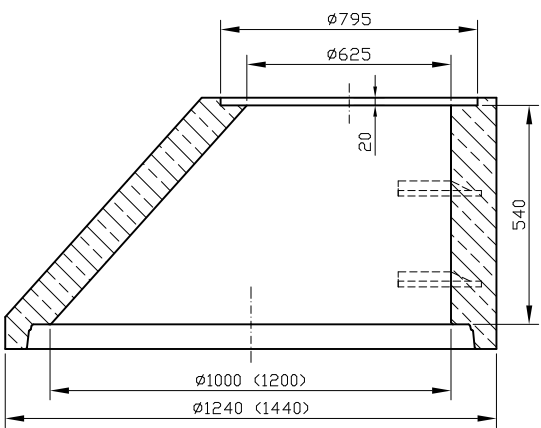


zwężka SH-M 1000x625
ciężar: 506 kg

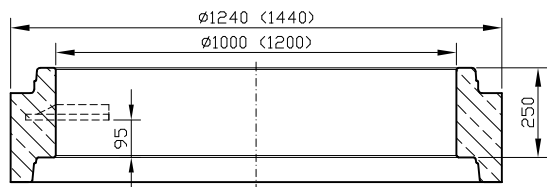


krąg SR-M-1000x250
ciężar: 370 kg

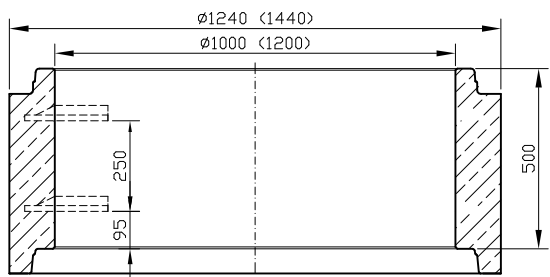


krąg SR-M-1000x500
ciężar: 740 kg

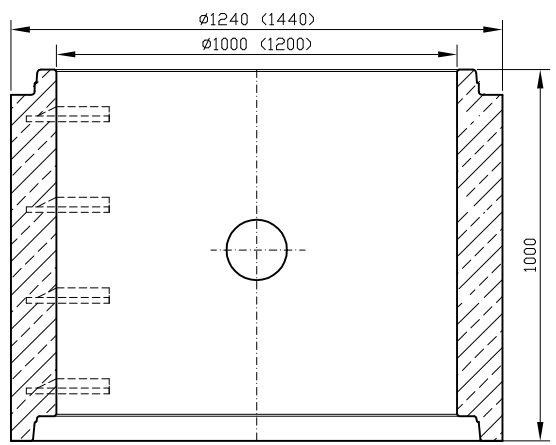


krąg SR-M-1000x1000
ciężar: 1480 kg

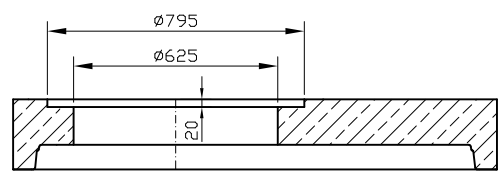




płyta nastudzienna AP-M-1000x625x200
ciężar: 770 kg

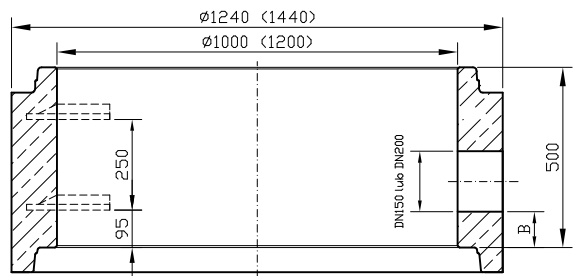

krąg z wlotem: SR-M-WI-1000x500
SR-M-WII-1000x500
ciężar: 700 kg

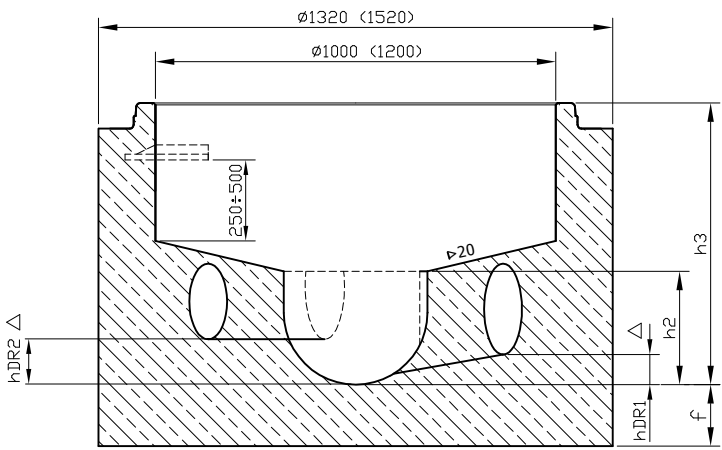

spód: SU-M-1000x600 ciężar: ~1650 kg
SU-M-1000x800 ciężar: ~1900 kg
SU-M-1000x1300 ciężar: ~2540 kg

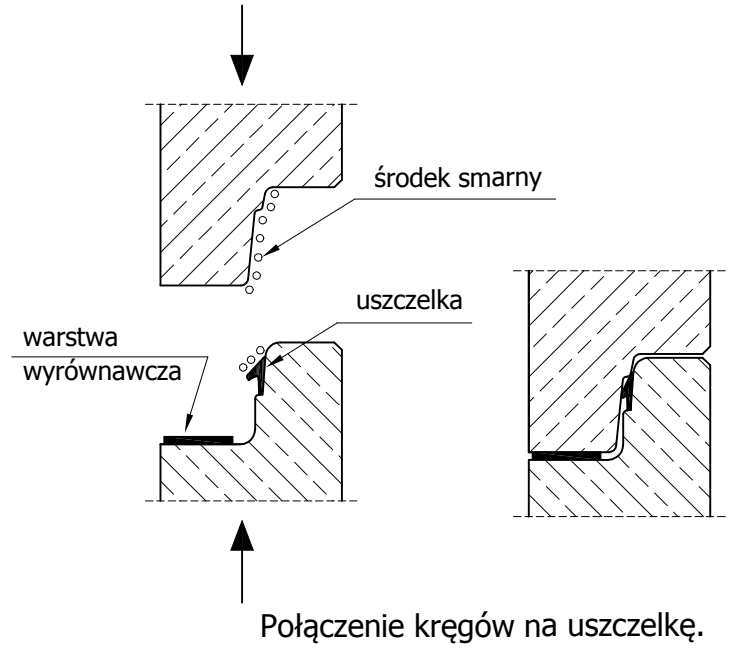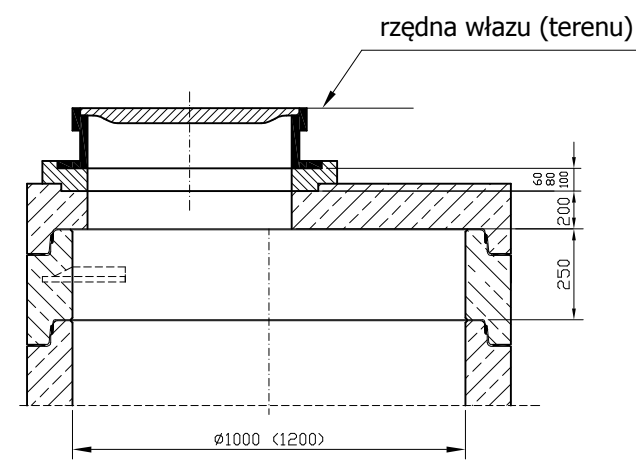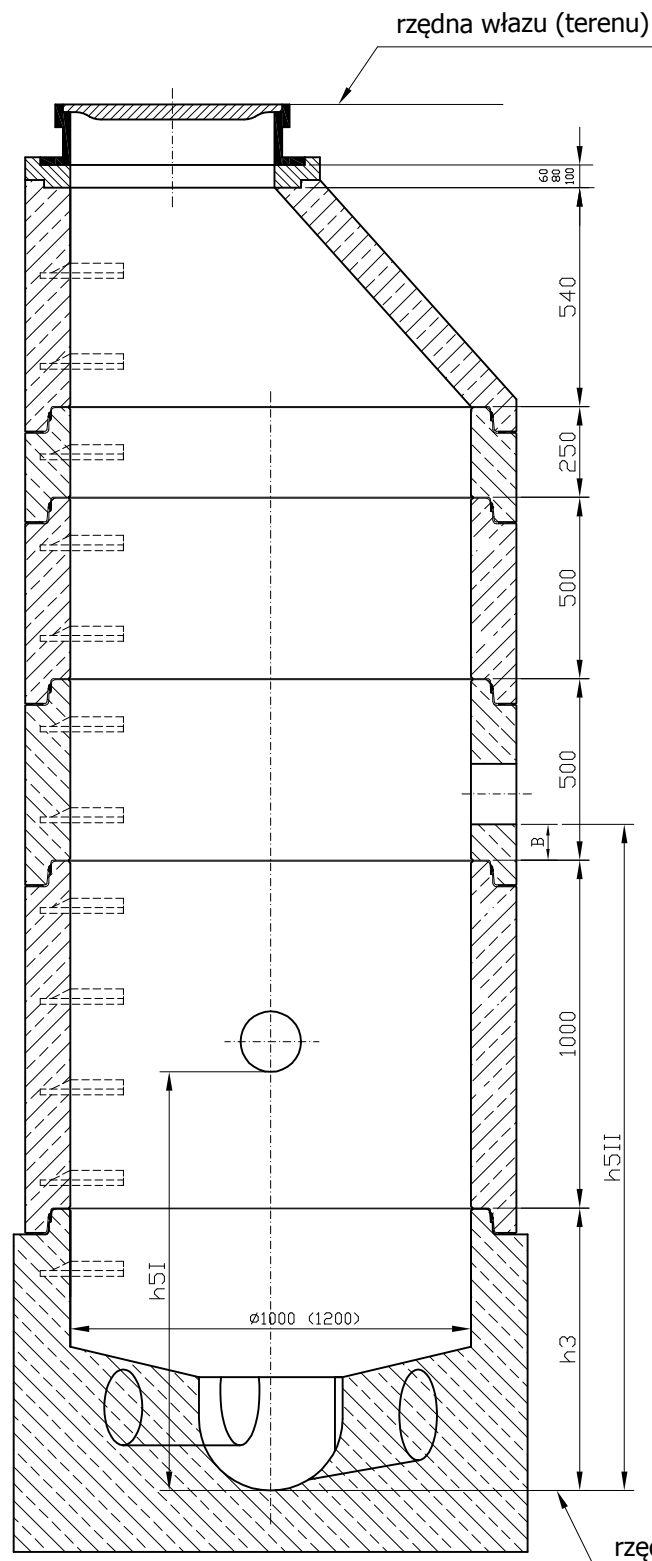

Obiekt: BUDOWA SIECI KANALIZACJI DESZCZOWEJ W UL. PSZENNEJ W MIĘDZYRZECU PODL. Dz. Nr 851, 846/1, obręb 0002, jedn ewid 060101_1 MIĘDZYRZEC PODLASKI Branża: SANITARNA				Indeks 00	Data VII.2017 r.	Rys. Nr KD02.00
Faza PB				Skala 1:20		
Rysunek: STUDZIENKA REWIZYJNA ŻELBETOWA				Imię i Nazwisko Projektował: Janusz Smolarczyk	Nr uprawnień 715/BP/94	Podpis
				Sprawdził: Mirosława Kobylńska	278/Lb/99	