



Przekrój przez wpust ściekowy krawężnikowo-jezdniowy

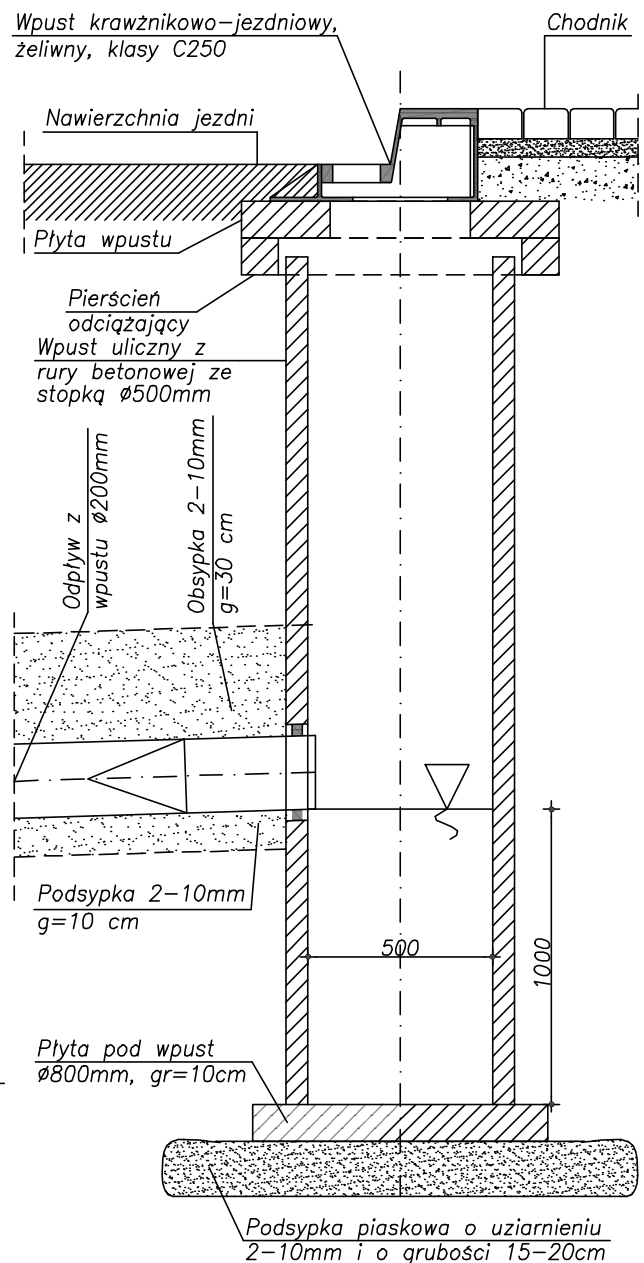

Widok z góry na wpust ściekowy krawężnikowo-jezdniowy

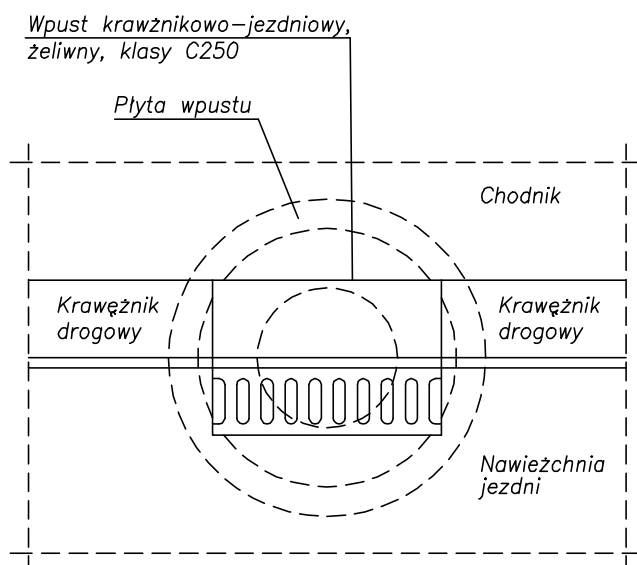

Obiekt: BUDOWA SIECI KANALIZACJI DESZCZOWEJ W UL. PSZENNEJ W MIĘDZYRZECU PODL. Dz. Nr 851, 846/1, obręb 0002, jedn ewid 060101_1 MIĘDZYRZEC PODLASKI Branża: SANITARNA		Indeks 00	Data VII.2017 r.	Rys. Nr KD03.00
Faza PB		Skala 1:20		
Rysunek: WPUST DESZCZOWY Ø500		Imię i Nazwisko Projektował: Janusz Smolarczyk	Nr uprawnień 715/BP/94	Podpis
		Sprawdził: Mirosława Kobylinska	278/Lb/99	
KOINSTAT 21-560 Międzyrzec Podlaski, ul. Mydlarska 1				