Nr 1. PRZEKRÓJ PODSTAWOWY
km 0+155.72 ÷ km 0+301.60
km 0+331.60 ÷ km 0+472.85
km 0+524.45 ÷ km 0+763.00

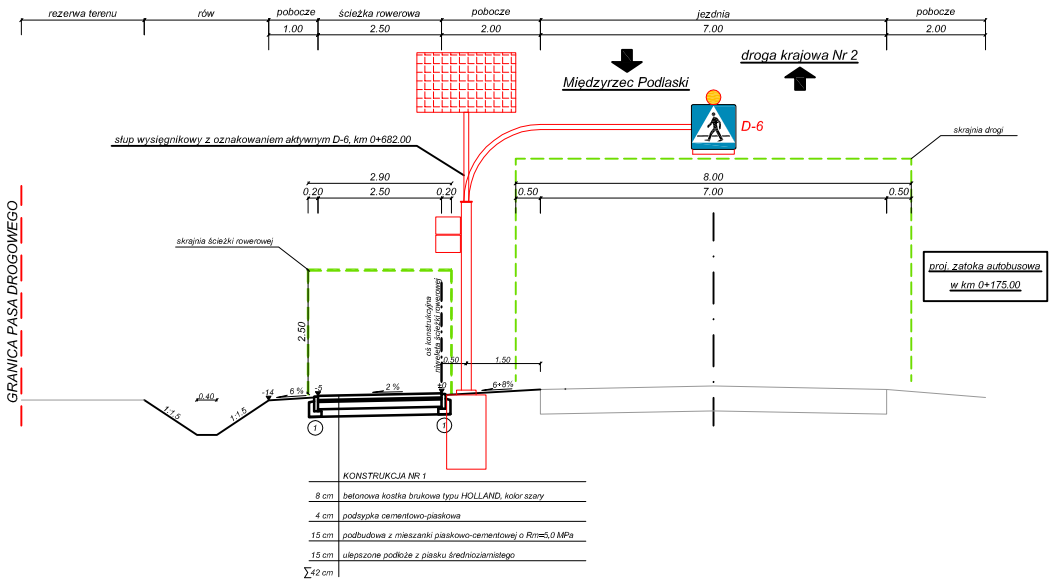

Nr 2. PRZEKRÓJ W OBRĘBIE PRZEPUSTU
km 0+311.60 ÷ km 0+321.60

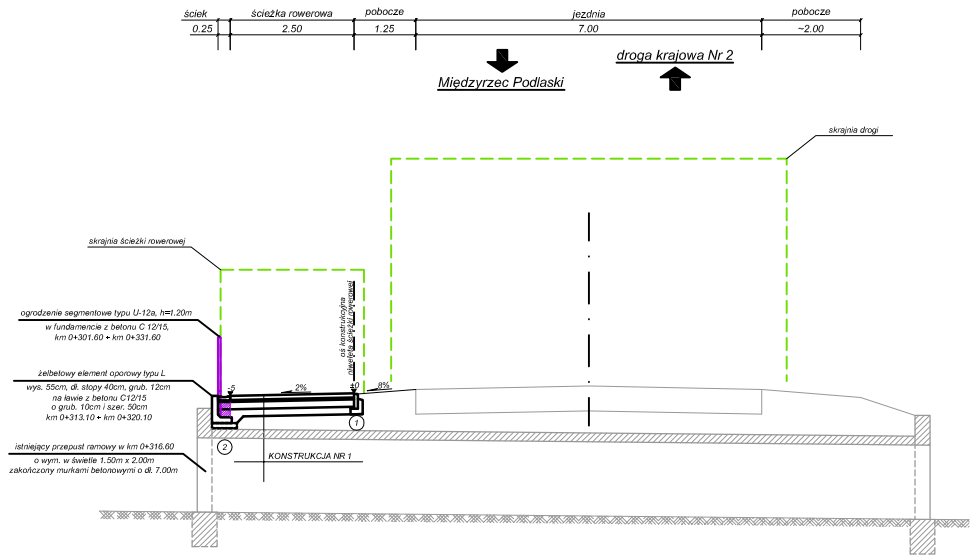

Przekrój przez zjazd

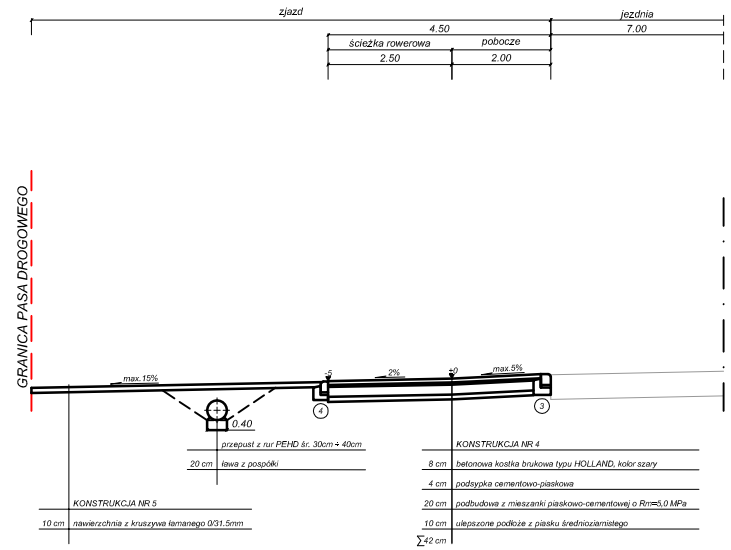

Zatoka autobusowa w km 0+050.00

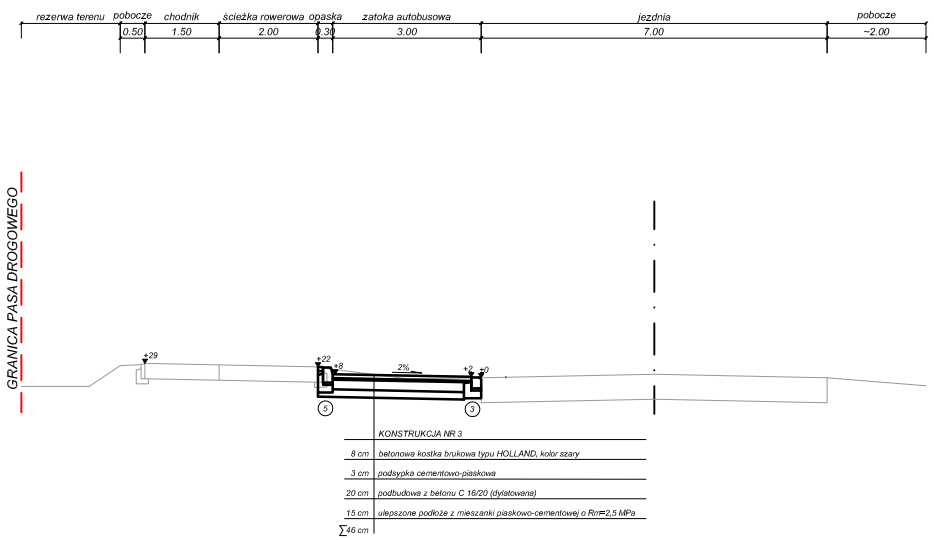

Zatoka autobusowa w km 0+175.00

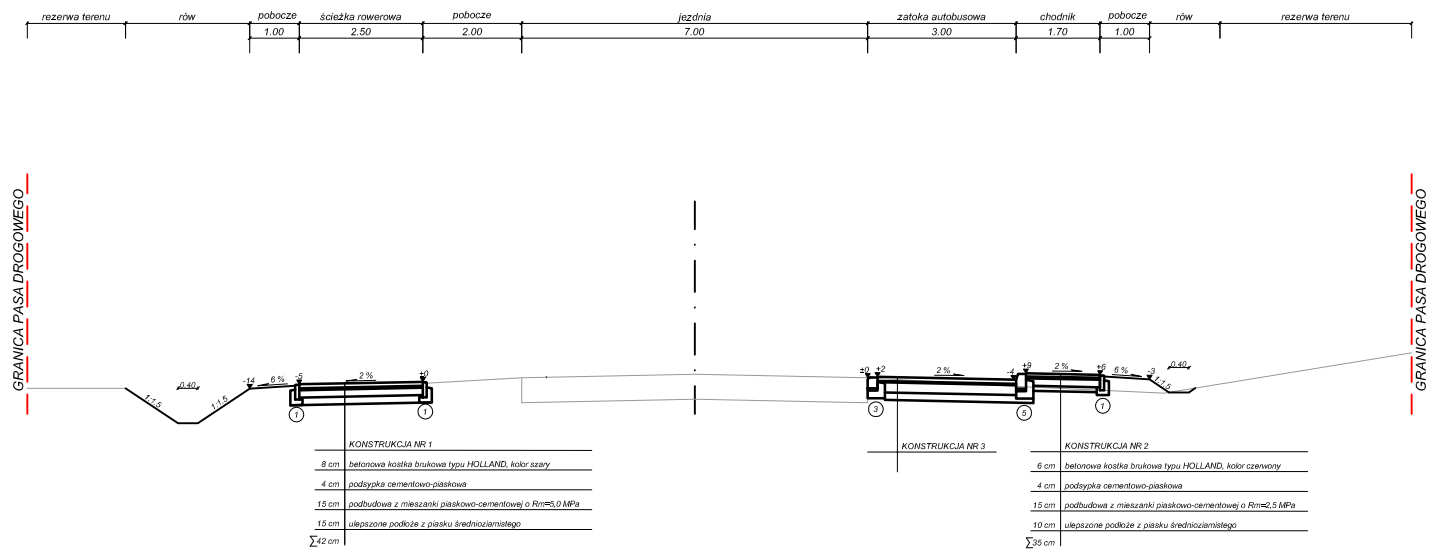

Szczegóły konstrukcyjne
skala 1:20

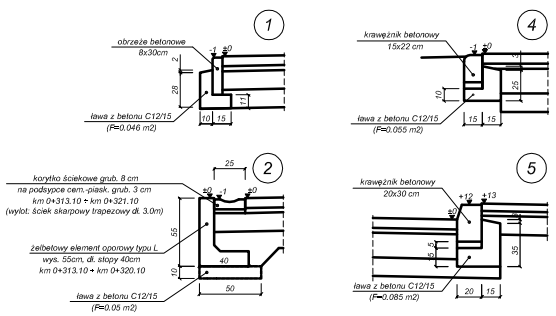

skala 1:50
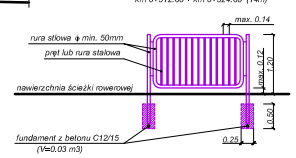
Przykład ogrodzenia segmentowego typu U-12a
km 0+301.60 ÷ km 0+331.60 (30m)
km 0+472.80 ÷ km 0+486.80 (16m)
km 0+512.60 ÷ km 0+524.60 (14m)