


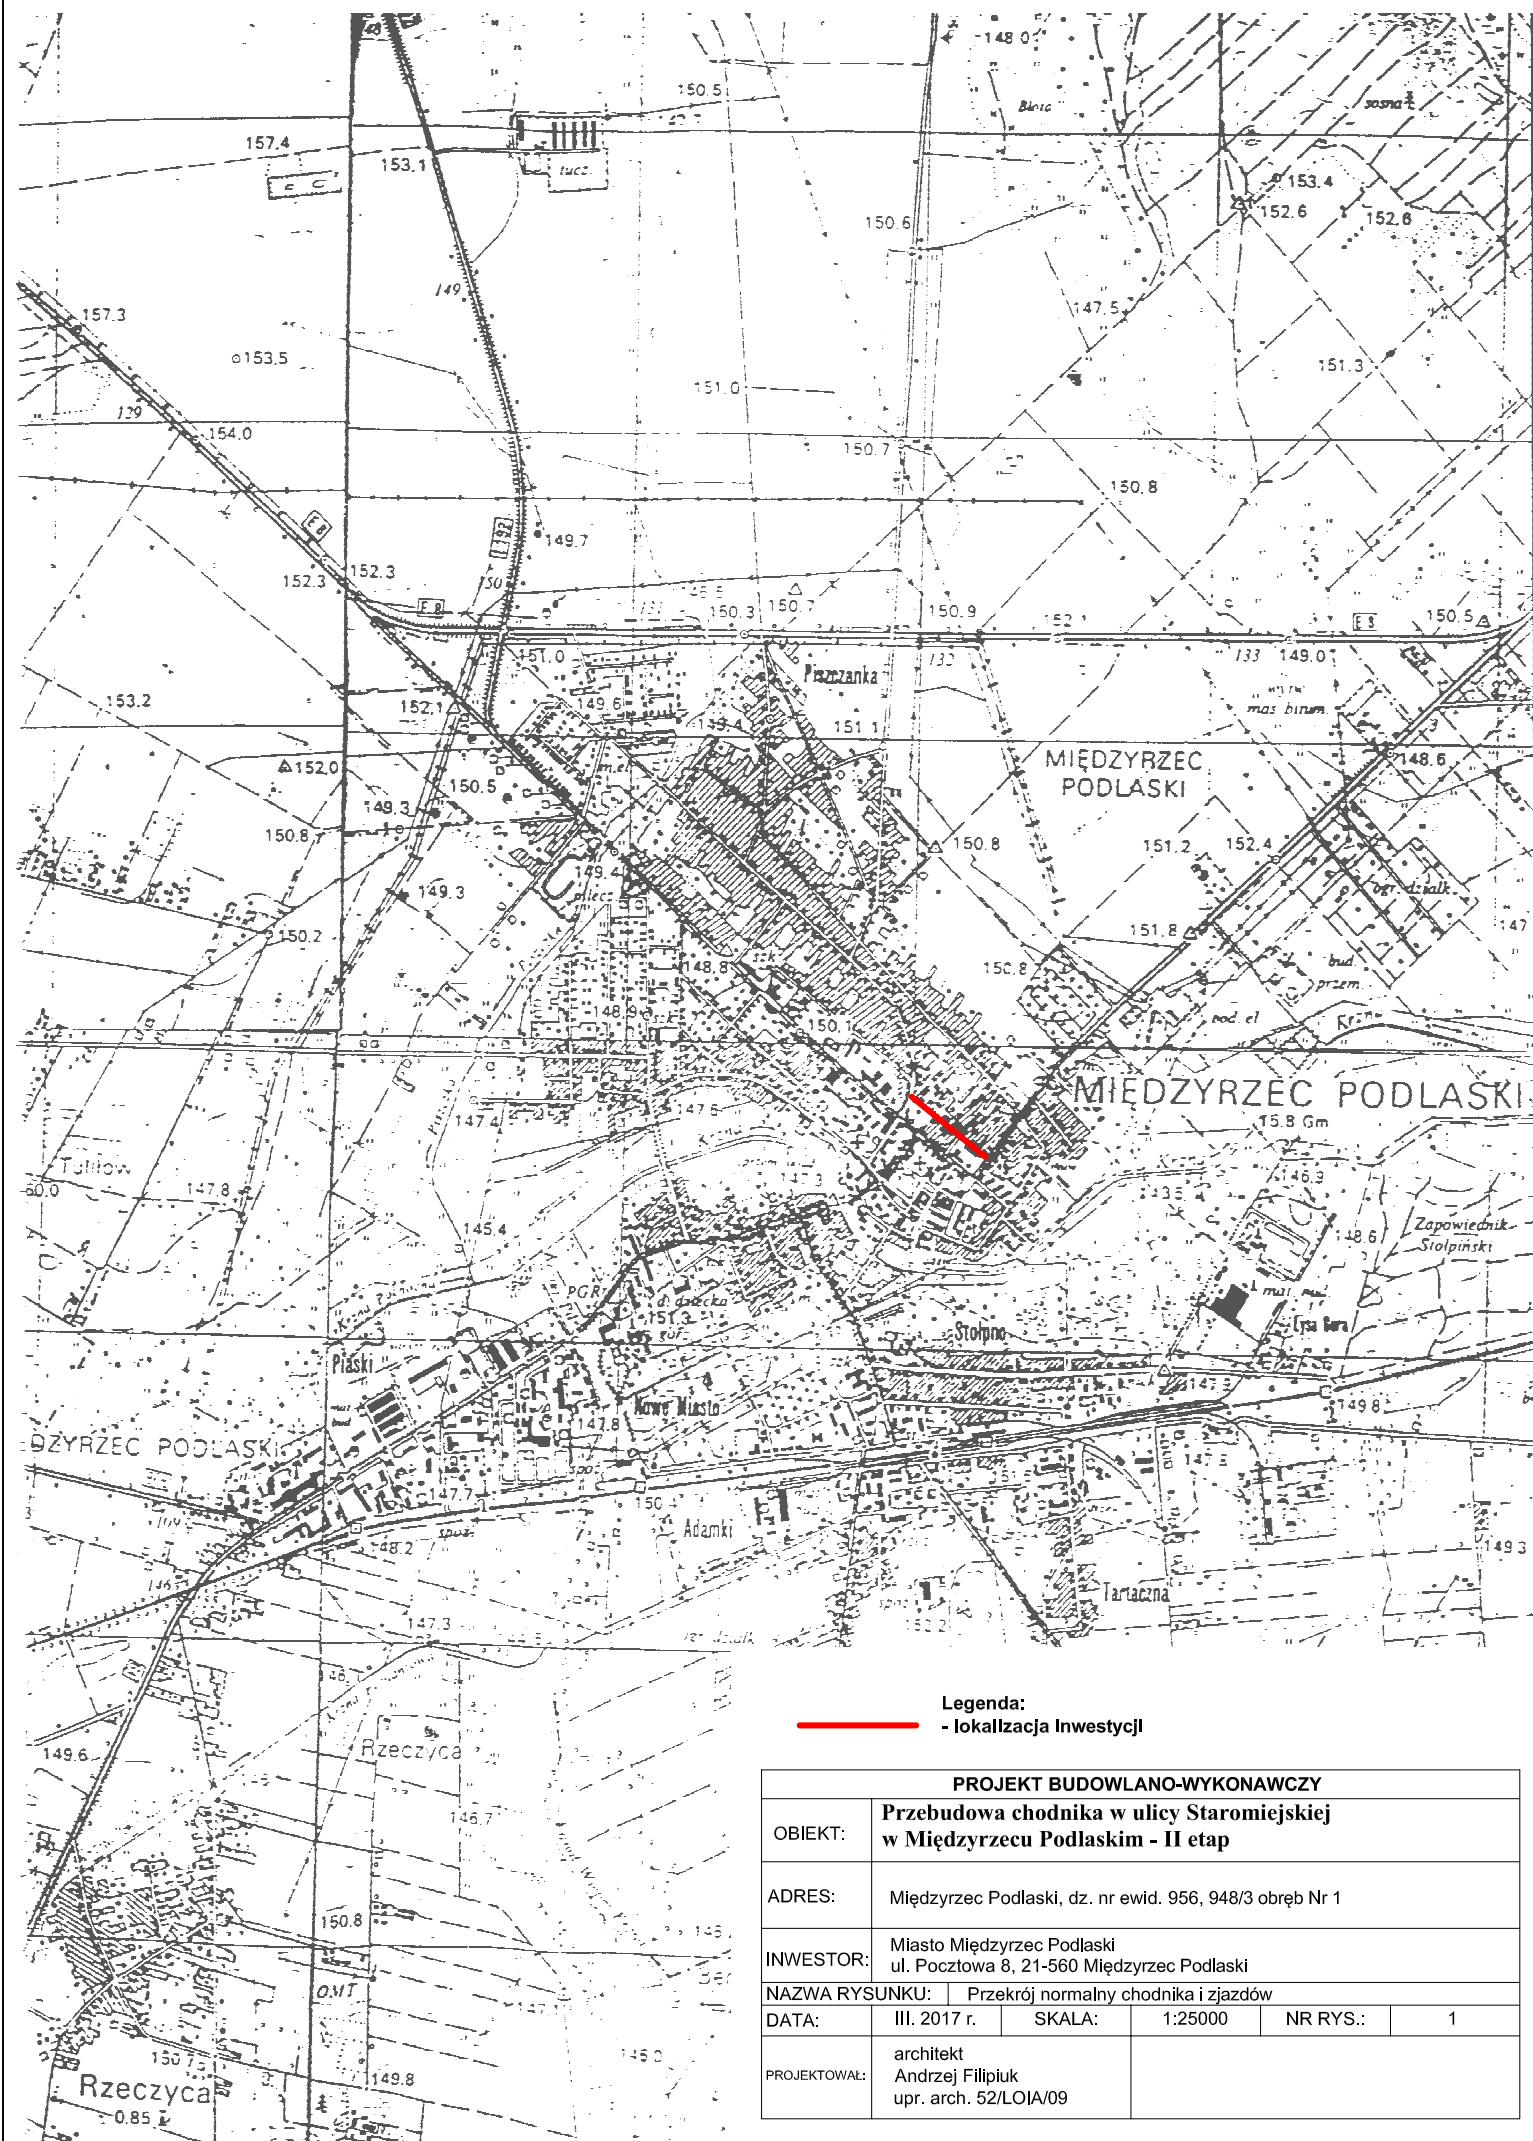

Legenda:
— lokalizacja inwestycji

PROJEKT BUDOWLANO-WYKONAWCZY				
OBIEKT:	Przebudowa chodnika w ulicy Staromiejskiej w Międzyrzec Podlaskim - II etap			
ADRES:	Międzyrzec Podlaski, dz. nr ewid. 956, 948/3 obręb Nr 1			
INWESTOR:	Miasto Międzyrzec Podlaski ul. Pocztowa 8, 21-560 Międzyrzec Podlaski			
NAZWA RYSUNKU:	Przekrój normalny chodnika i zjazdów			
DATA:	III. 2017 r.	SKALA:	1:25000	NR RYS.: 1
PROJEKTOWAŁ:	architekt Andrzej Filipiuk upr. arch. 52/LOIA/09			