




PRZEKRÓJ NORMALNY

Przekrój chodnika

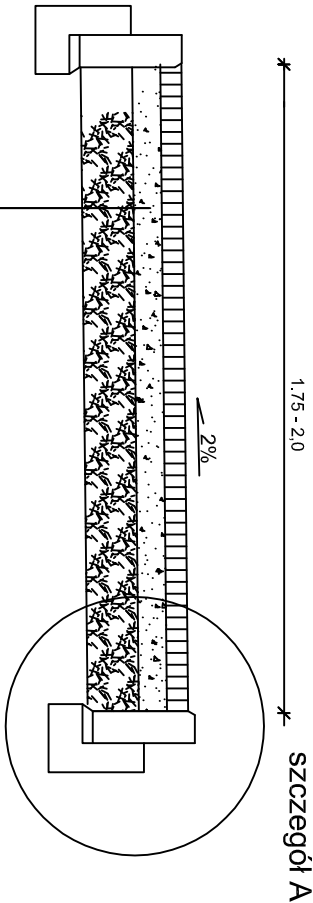

koszka betonowa	6 cm
podsyпка cementowo-piaskowa 1:4	3 cm
warstwa wznosząca z gotowej mieszanki betonowej o Rm=2,5MPa po zagęszczeniu	10 cm
suma	19 cm


szczegół A

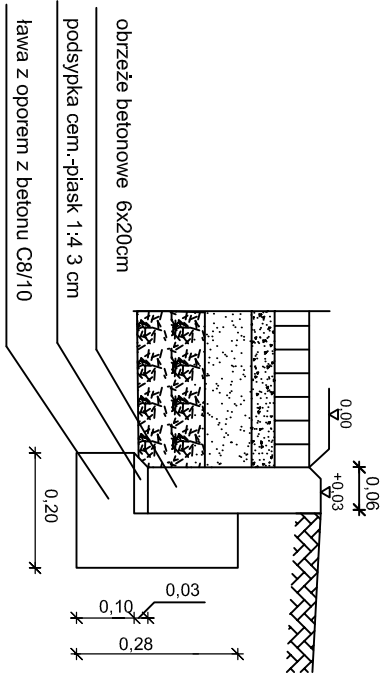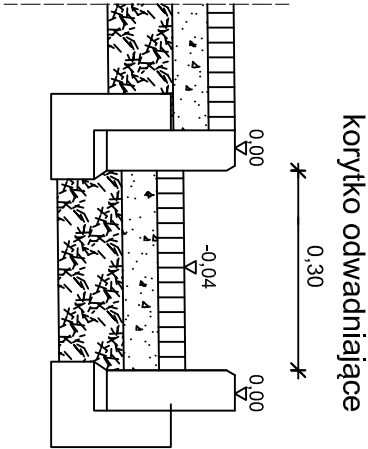


Szczegół

krawężnika betonowego 15x22

skala 1:10

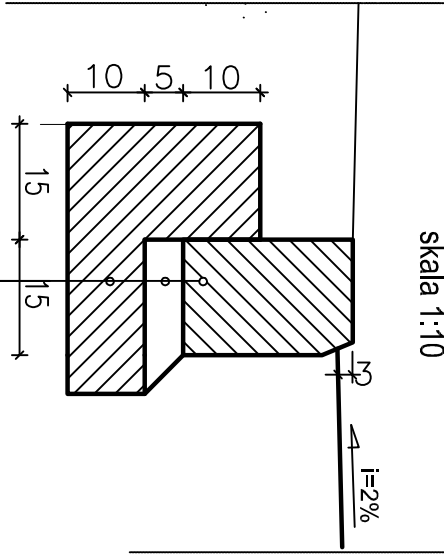

Przekrój placu i drogijazdowej

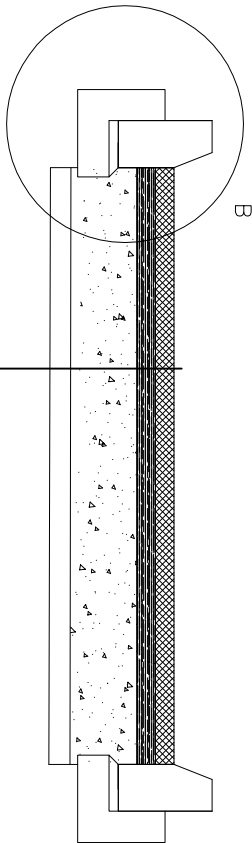


8 cm	koszka brukowa betonowa
3 cm	podsyпка cem. - piaskowa 1:4
15 cm	podbudowa z kruszywa łamanego stabilizowanego mechanicznie frakcją 0/31,5
10 cm	wzmocnienie podłoża z betonu o Rm=2,5 MPa

SZCZEGÓŁ

krawężnika betonowego15x30

skala 1:10

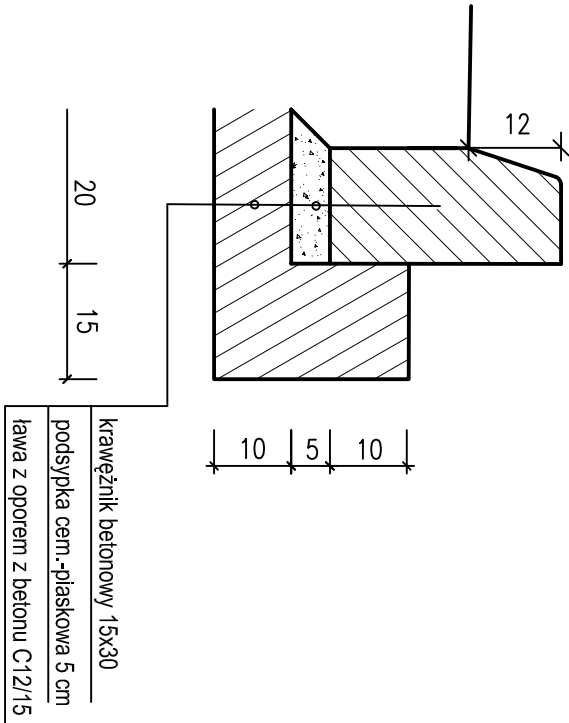

krawężnik betonowy 15x30
podsyпка cem.-piaskowa 5 cm
ława z oporem z betonu C12/15

PROJEKT BUDOWLANO-WYKONAWCZY					
OBIEKT:	Przebudowa chodników w os. Zarówie w Międzyrzeczu Podlaskim				
ADRES:	Międzyrzec Podlaski, dz. nr ewid. 925/3, 916/11, 916/10, 916/9, 916/3, 916/1, 916/2, 914/5, 1908/4, 1908/3, 1908/5, 914/3, obręb Nr 1				
INWESTOR:	Miasto Międzyrzec Podlaski ul. Pocztowa 8, 21-560 Międzyrzec Podlaski				
NAZWA RYSUNKU:	Przekrój normalny chodnika				
DATA:	III. 2017 r.	SKALA:	1:25	NR RYS.:	3
PROJEKTOWAŁ:	architekt Andrzej Filipiuk upr. arch. 52/L.OIA/O9				