
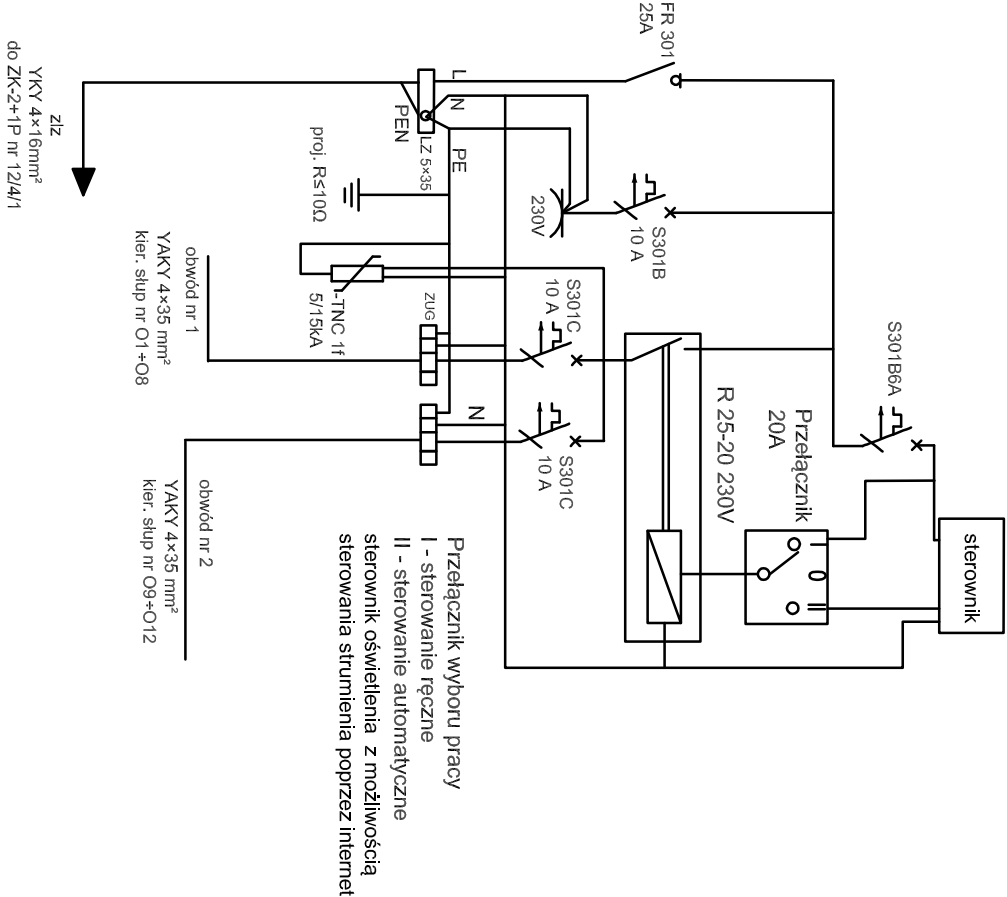


ST-12 Międzyrzec
SZO nr 2
400:1120:245 + Fundament F-1

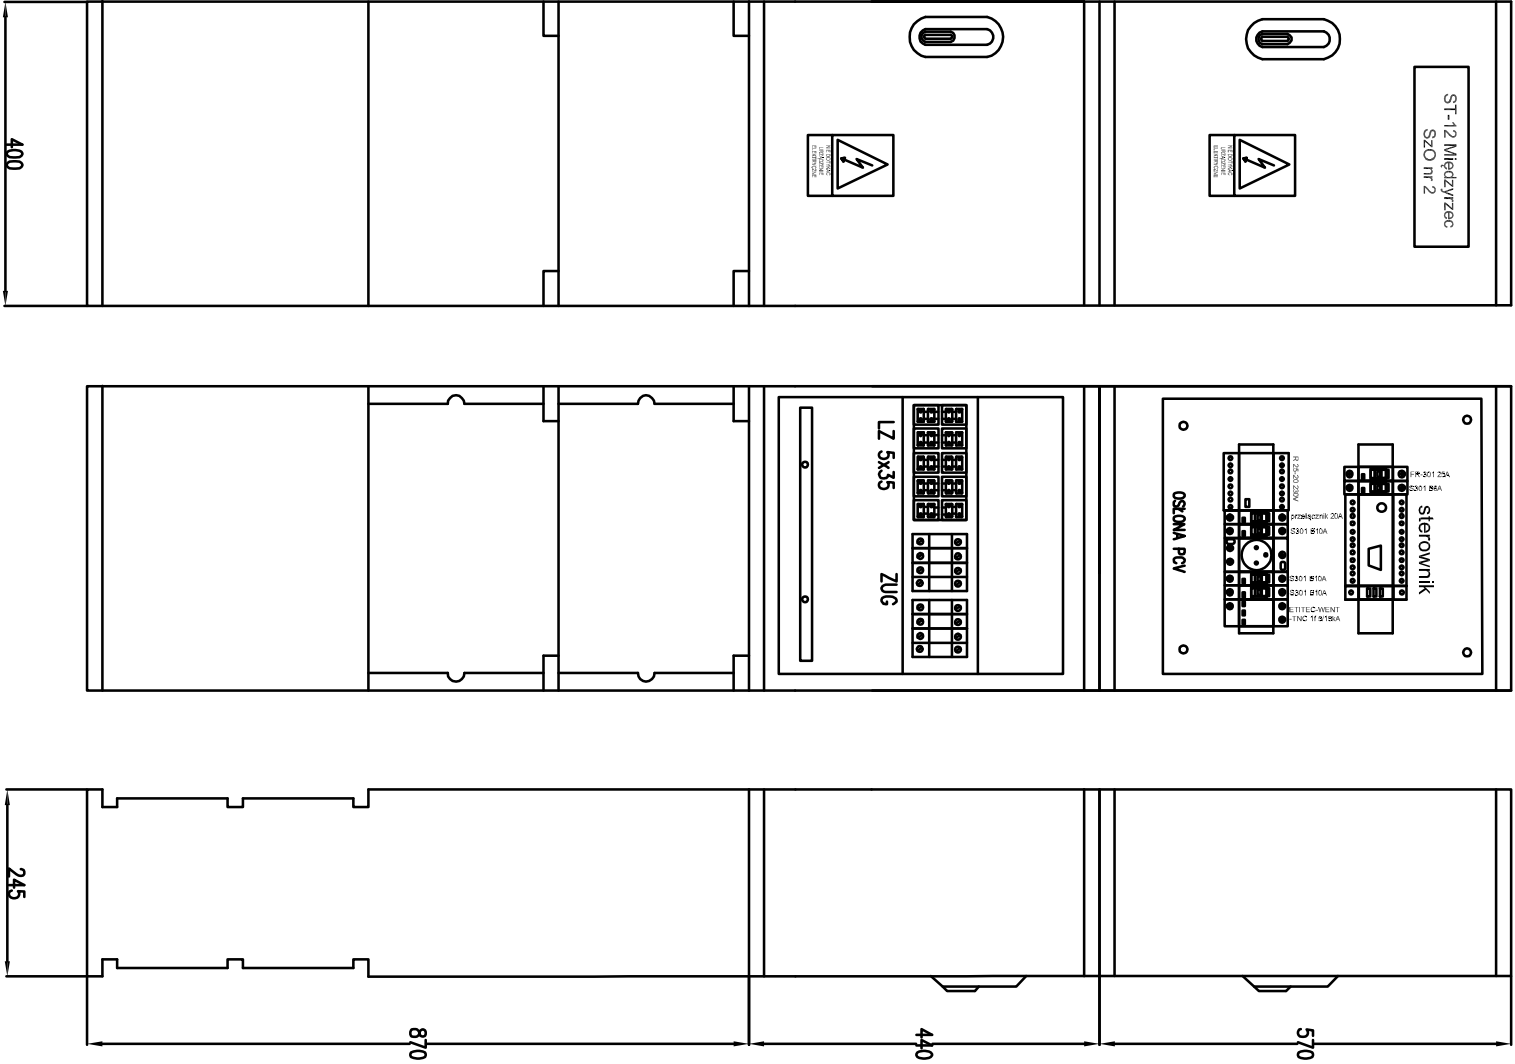

Instalatorstwo Elektryczne Krzysztof Kalinka ul. Okólna 22A, 21-560 Międzyrzec Podlaski			
Investor:	Miasto Międzyrzec Podlaski ul. Pocztowa 8, 21-560 Międzyrzec Podlaski		
Obiekt:	Linia kablowa wydzielonego oświetlenia drogowego ulicy Krysińskiego w Międzyrzecu Podlaskim.		
Tytuł rys.:	Widok szafki oświetleniowej.		
Zespół aut.:	Imię i nazwisko	nr upr.	Podpis:
Projektant:	Tadeusz Korulczyk	LUB/0210/POOE/14	Nr rys.: 3
Sprawdzający:	Wojciech Ciok	LUB/0077/PBE/15	Data: 02.2017r.