



SKRZYŻOWANIA NR R1÷R4

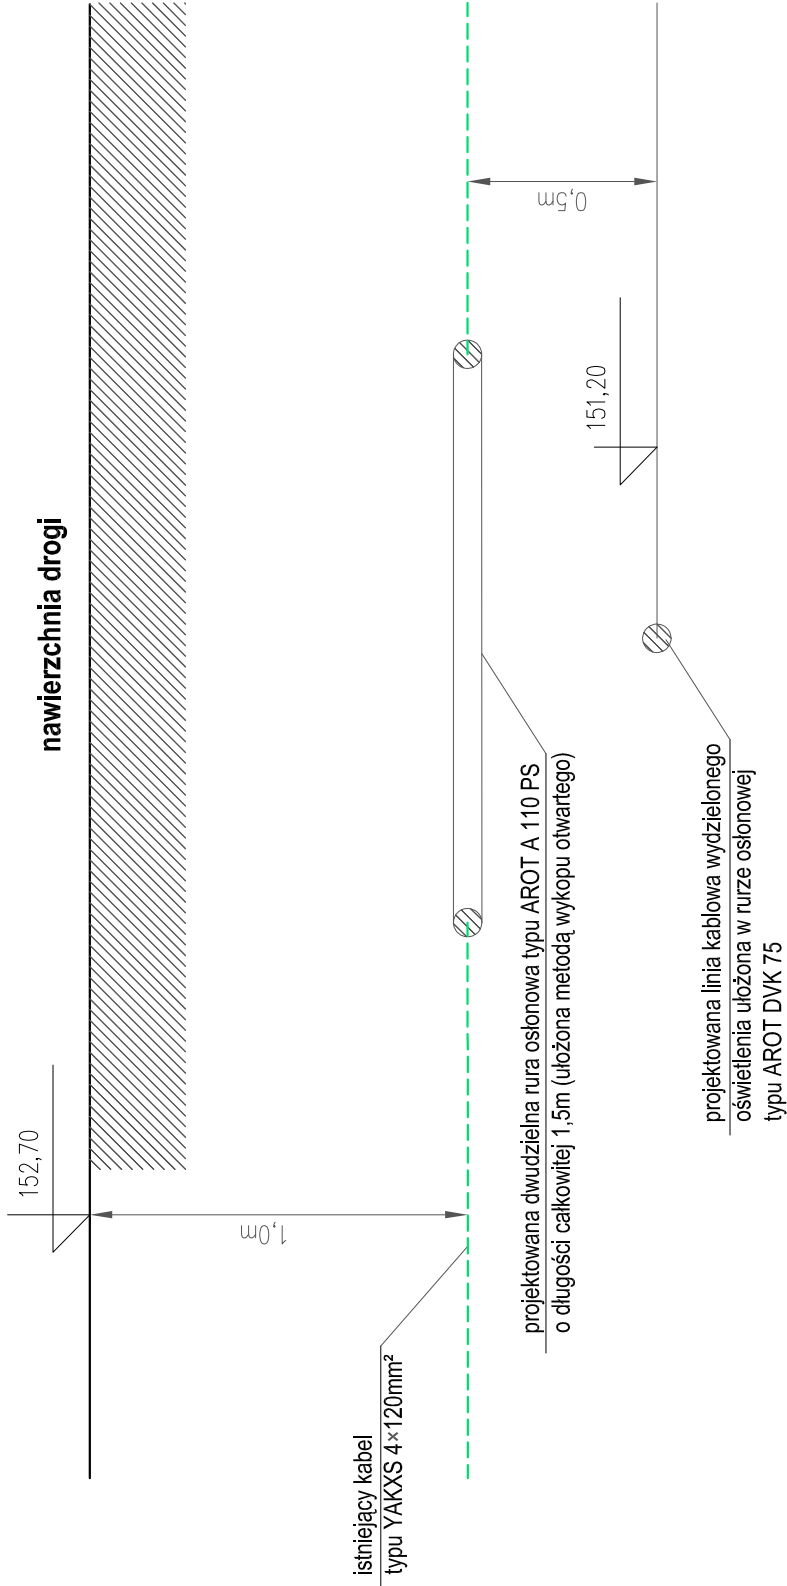

SKRZYŻOWANIE NR R5

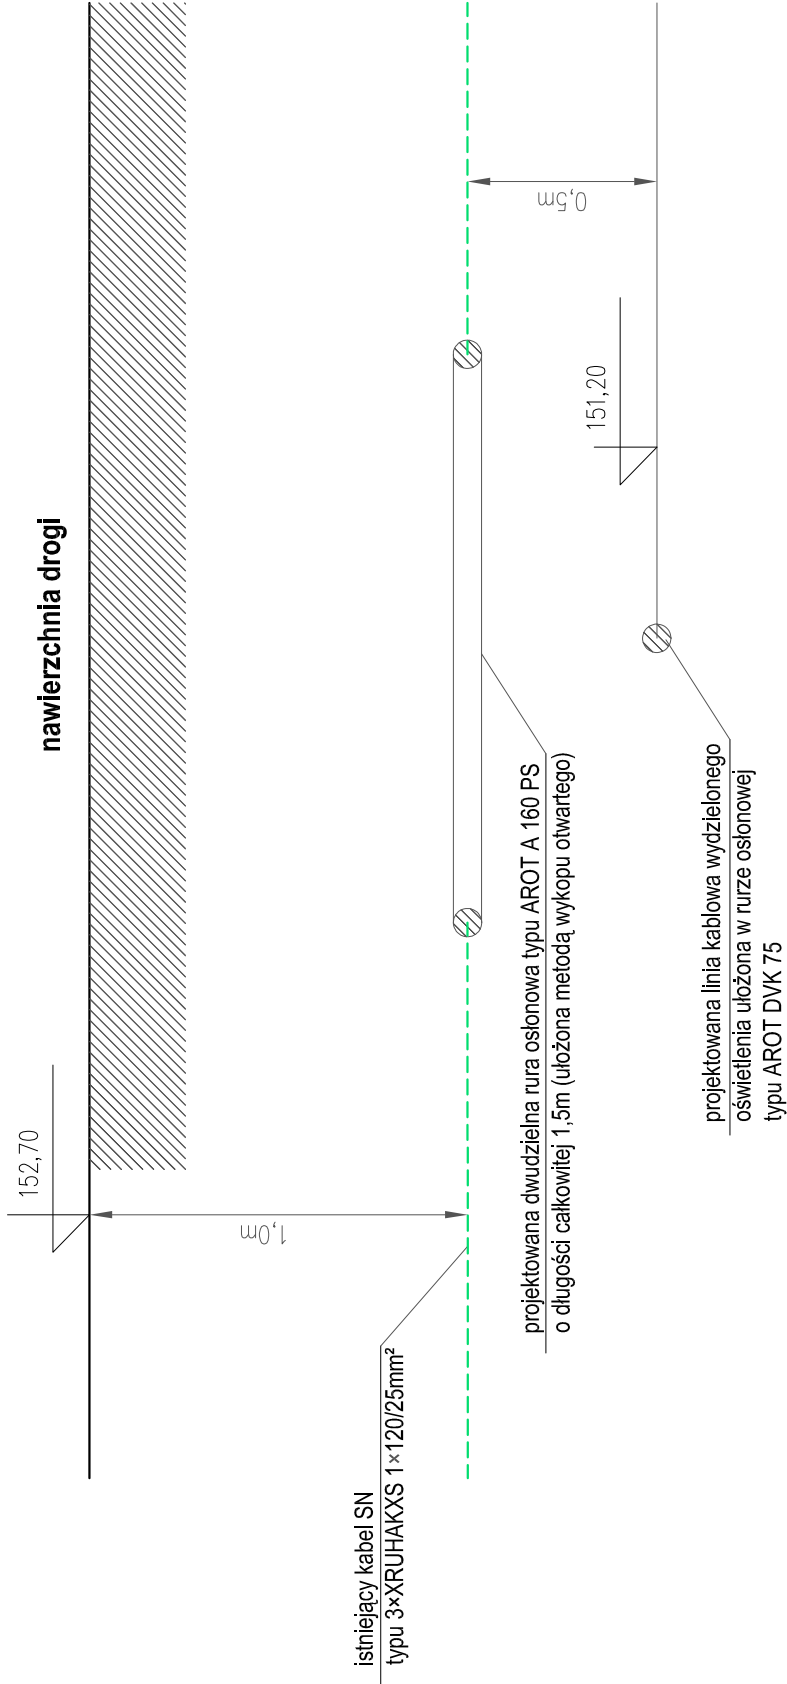

Instalatorstwo Elektryczne Krzysztof Kalinka ul. Okólna 22A, 21-560 Międzyrzec Podlaski	
Inwestor:	Miasto Międzyrzec Podlaski ul. Poczтова 8, 21-560 Międzyrzec Podlaski
Obiekt:	Linia kablowa wydzielonego oświetlenia drogowego ulicy Krysińskiego w Międzyrzecu Podlaskim.
Tytuł rys.:	Profile skrzyżowań projektowanej linii kablowej oświetlenia drogowego z istniejącymi kablami energetycznymi.
Zespół aut.:	Imię i nazwisko nr upr.
Projektant:	Tadeusz Korulczyk LUB/0210/POOE/14
Sprawdzający:	Wojciech Ciok LUB/0077/PBE/15
Skala: 1:20	
Nr rys.: 4	
Data: 02.2017r.	