


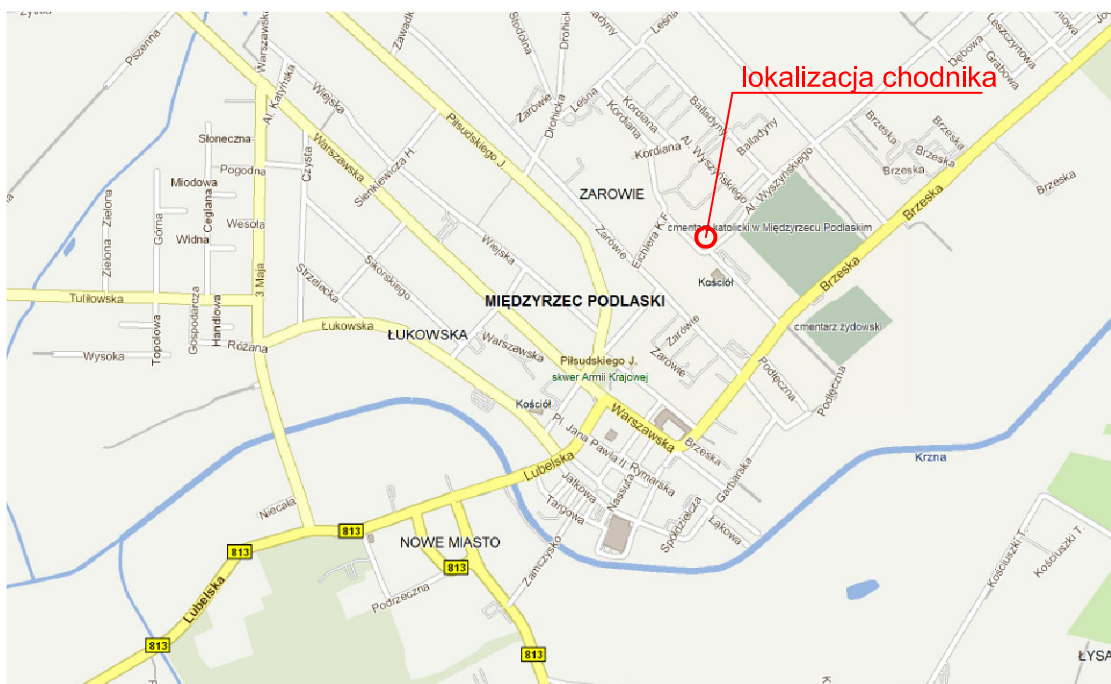

Legenda:

○ - projektowany chodnik

KORPROJEKT MAREK KORNELUK ul. Mikołaja Dziedzickiego 19 21-500 Biała Podlaska			Skala 1:20000
Inwestor	Miasto Międzyrzec Podlaski ul. Pocztowa 8 21-560 Międzyrzec Podlaski		Nr rys. 1
Zadanie	Budowa chodnika o długości 100,0 m przy ul. Prymasa Stefana Wyszyńskiego w Międzyrzec Podlaskim		Data 07.2017
Nazwa rys.	Plan orientacyjny	Nr upr./ specjalność	Podpis
Projektant (branża drogowa)	Józef Wojtaszek	GP.7342/10/10/92; upr. bud. do projektowania w specjalności konstrukcyjno-inżynierskiej w zakresie dróg i nawierzchni lotniskowych	
Sprawdzający (branża drogowa)	mgr. inż. Marek Korneluk	LUB/0216/ POOD/08, upr. bud. bez ograniczeń, w specjalności drogowej	