


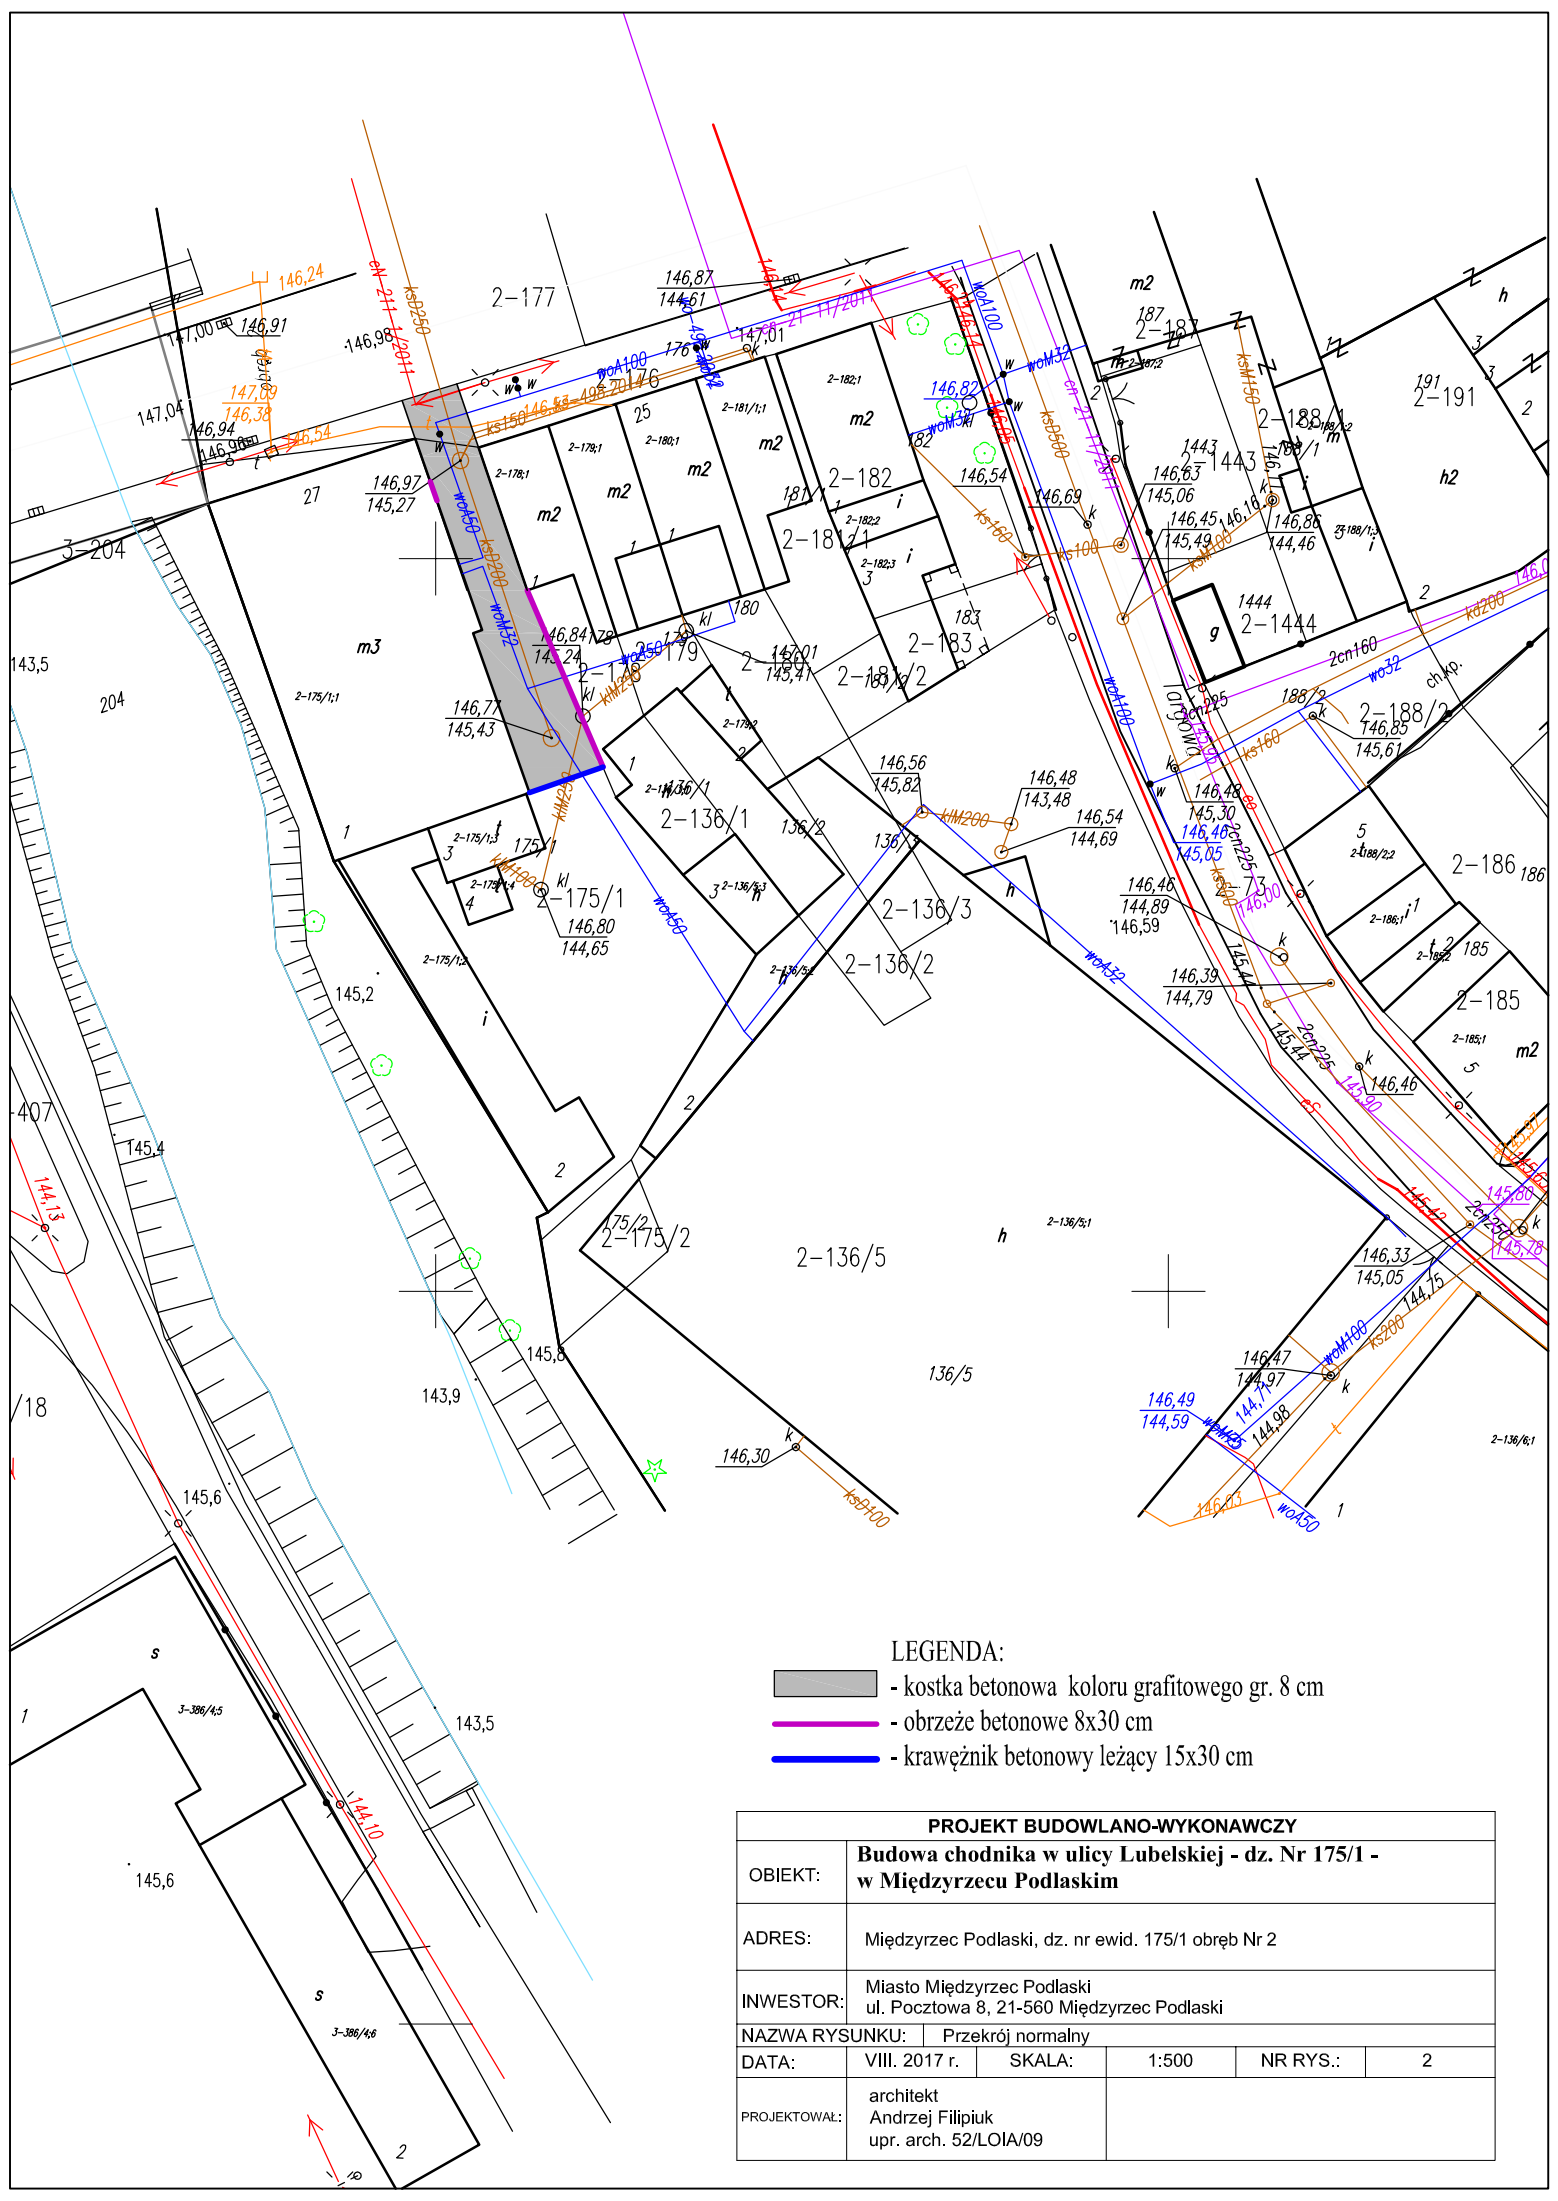

- LEGENDA:
- kostka betonowa koloru grafitowego gr. 8 cm
 - obrzeże betonowe 8x30 cm
 - krawężnik betonowy leżący 15x30 cm

PROJEKT BUDOWLANO-WYKONAWCZY					
OBIEKT:	Budowa chodnika w ulicy Lubelskiej - dz. Nr 175/1 - w Międzyrzeczu Podlaskim				
ADRES:	Międzyrzec Podlaski, dz. nr ewid. 175/1 obręb Nr 2				
INWESTOR:	Miasto Międzyrzec Podlaski ul. Pocztowa 8, 21-560 Międzyrzec Podlaski				
NAZWA RYSUNKU:	Przekrój normalny				
DATA:	VIII. 2017 r.	SKALA:	1:500	NR RYS.:	2
PROJEKTOWAŁ:	architekt Andrzej Filipiuk upr. arch. 52/LOIA/09				