


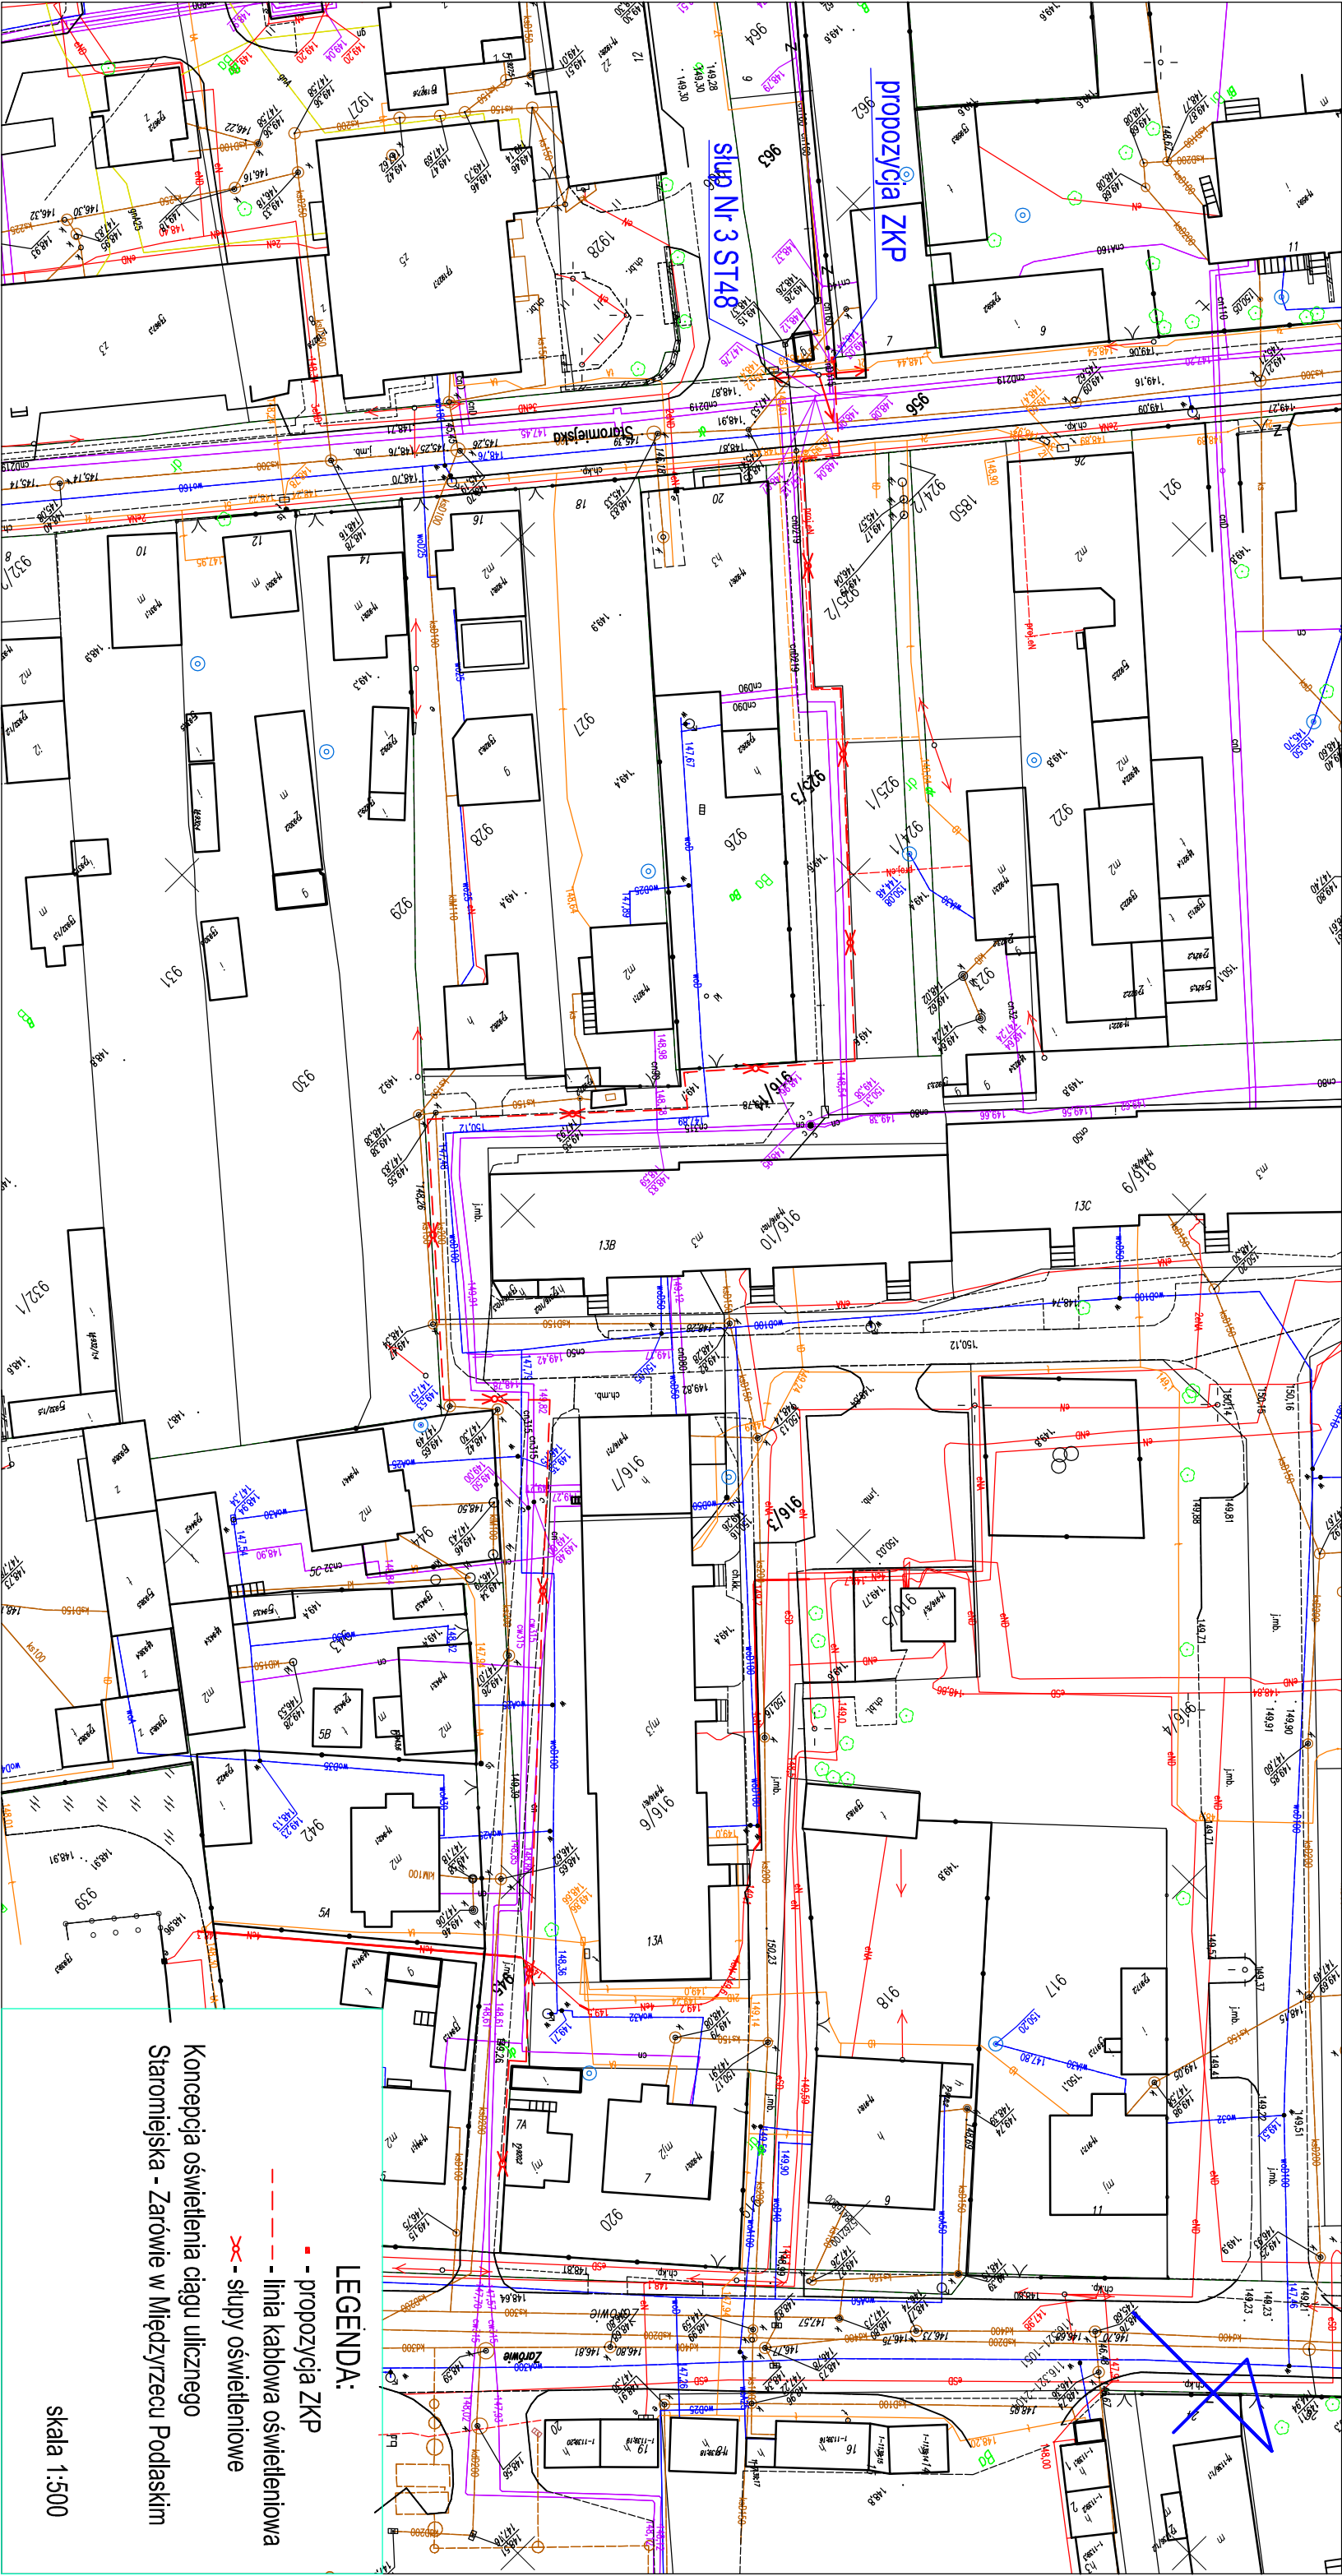

LEGENDA:

- proponycja ZKP
- linia kablowa oświetleniowa
- słupy oświetleniowe

Koncepcja oświetlenia ciągu ulicznego
Staromiejska - Zarzawie w Międzyrzecu Podlaskim

skala 1:500