


LEGENDA

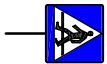

- istniejący znak pionowy



- istniejący znak pionowy do przedstawienia



- projektowane znaki pionowe




- istniejące oznakowanie poziome



- istniejące oznakowanie poziome do wykreślenia taśmą żółtą



- projektowane oznakowanie poziome

 


- granica pasa drogowego

- konstrukcja jezdnii ul. Pszennej z betonu asfaltowego

- konstrukcja zjazdu z kostki bruk. bet.

- chodnik z kostki bruk. bet. o konstrukcji wzmocnionej

- zieleniec

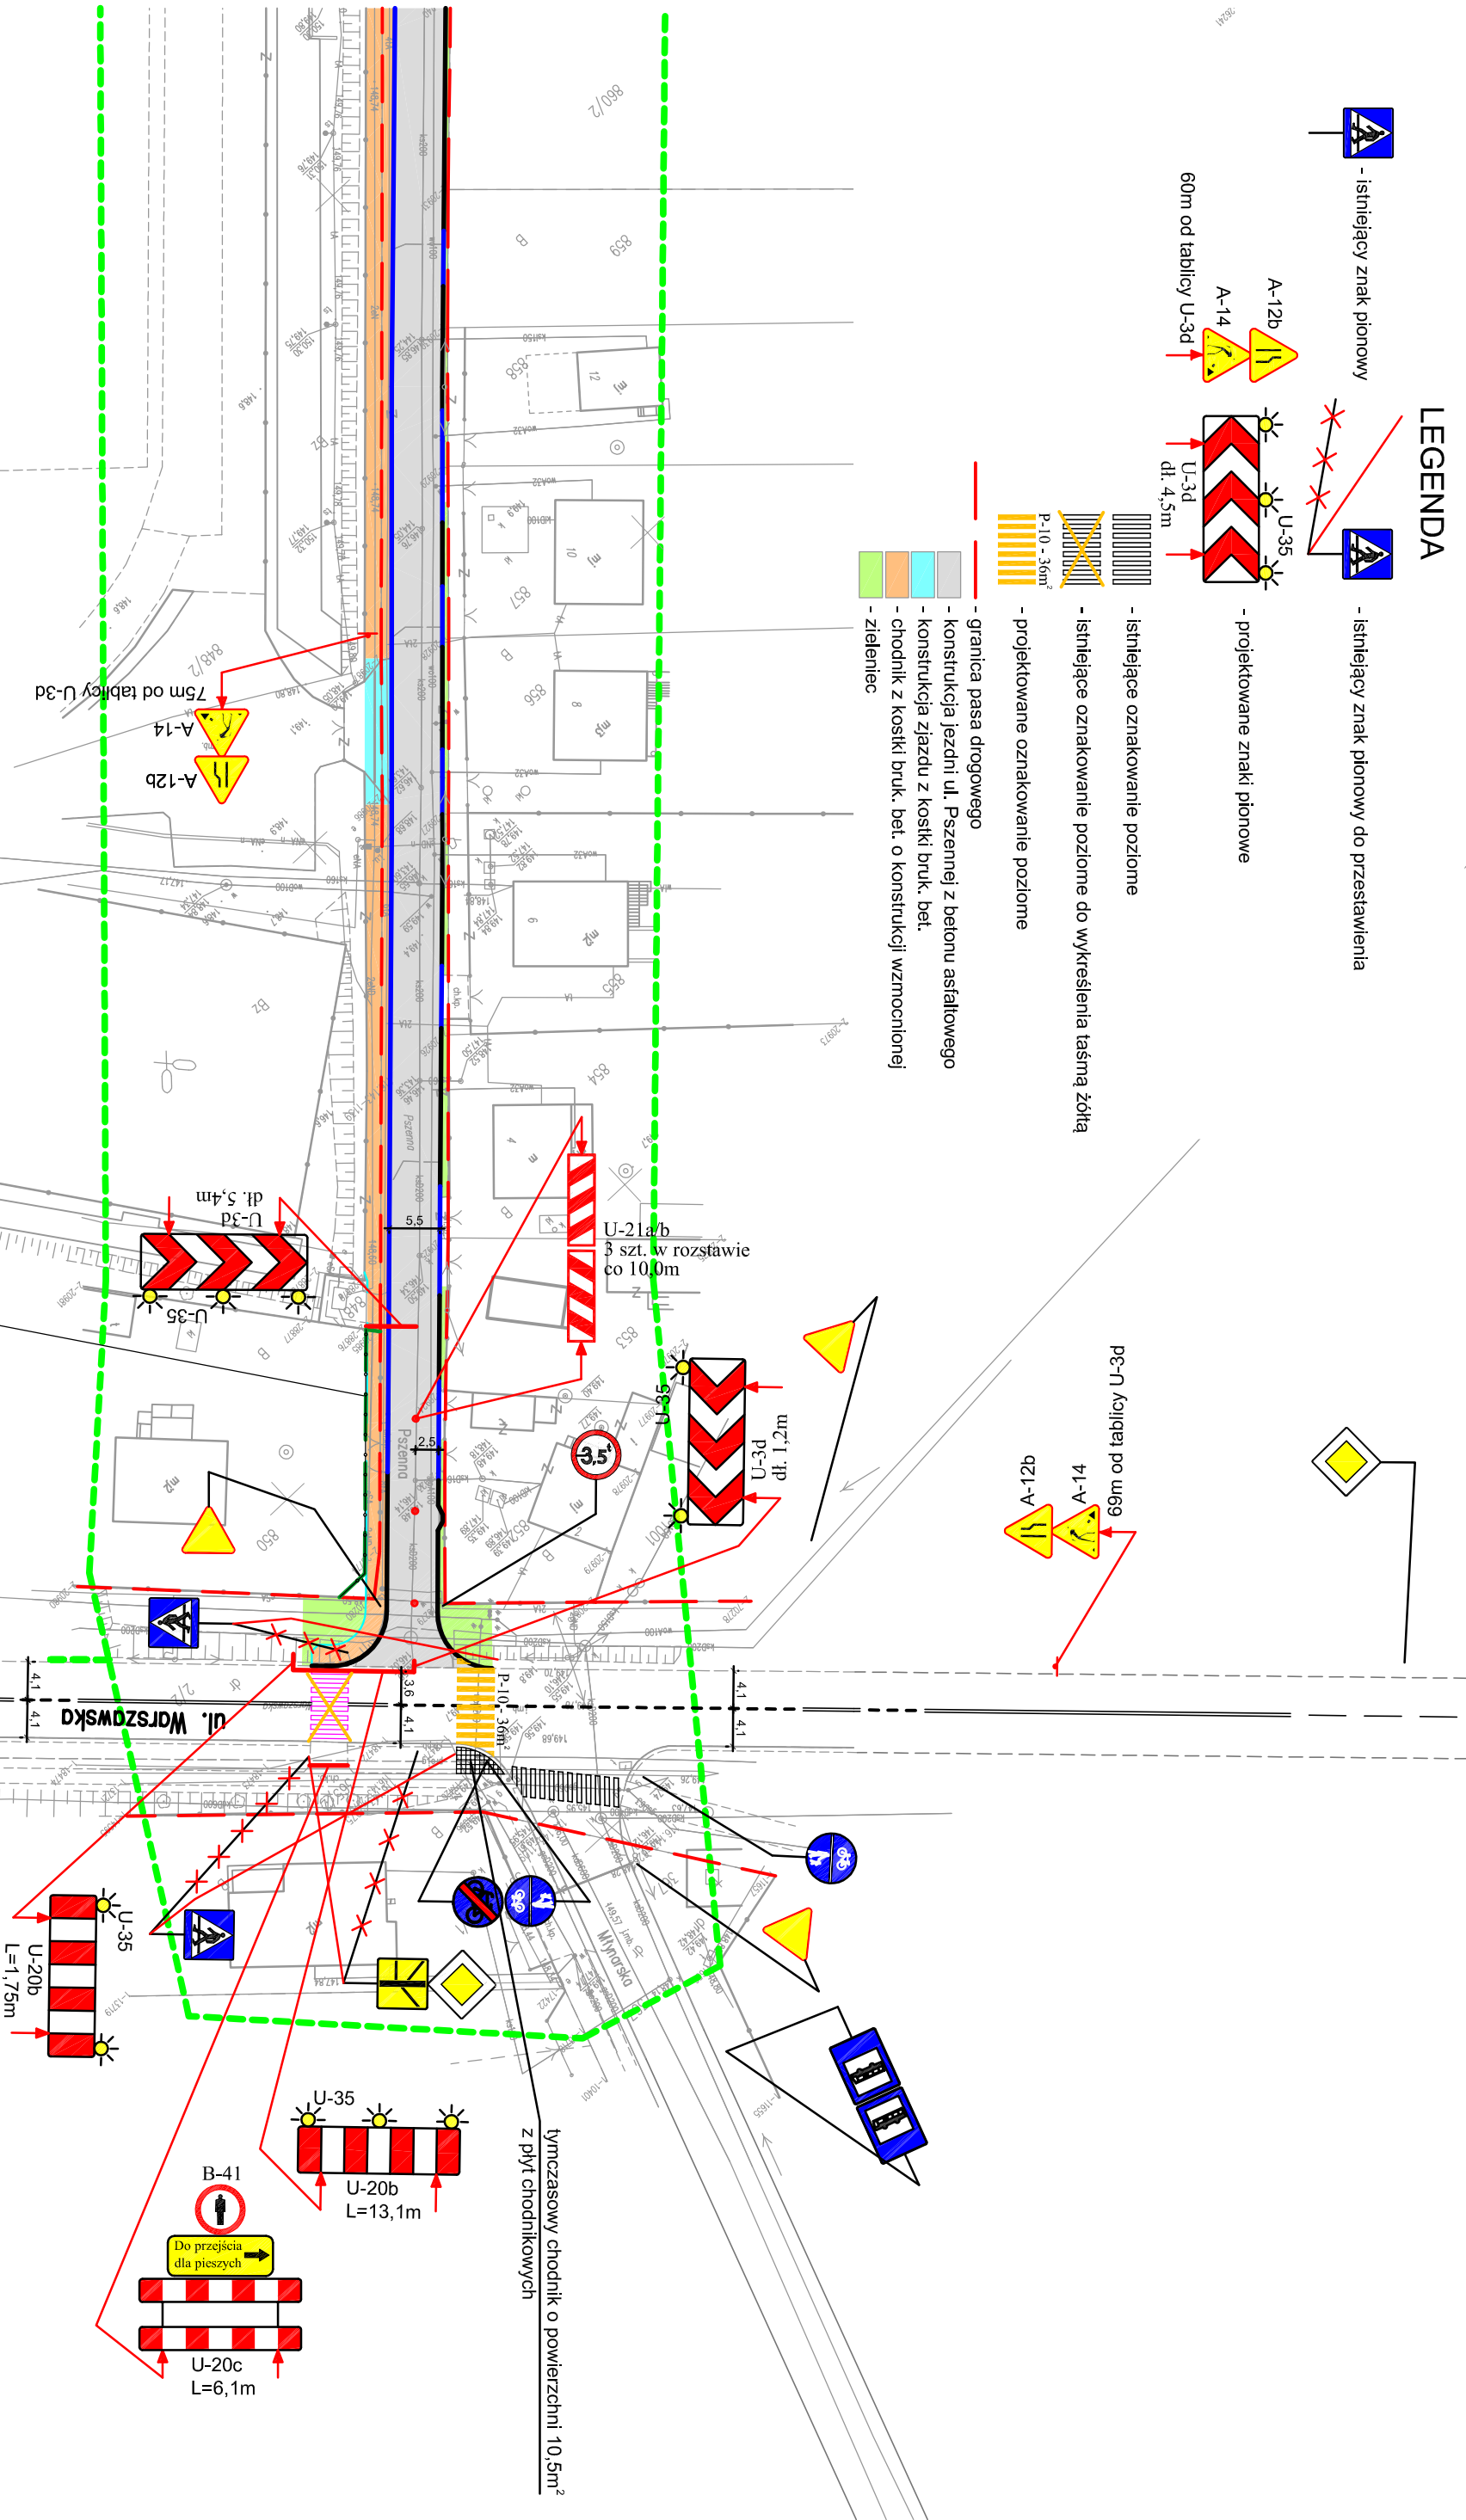

Proj. granica pasa drogowego po podziale działki nr 850

Przesławienie istn. ogrodzenia dz. nr 850, bramy wjazdowej i furtki.

Łączna długość ogrodzenia z bramą i z furtką 30,5m.

Fundamenty słupków wykonać z betonu C12/15.

Minimalne wymiary fundamentów 30 x 30 x 70cm (głęb. poniżej terenu).

A-12c

A-14

52m od zapory U-20b

BIURO PROJEKTÓW BUDOWNICTWA KOMUNALNEGO SP. Z O.O. W LUBLINIE				nr zlec.: 1293	
Inwestor: Miasto Międzyrzec Podlaski z siedzibą 21-560 Międzyrzec Podlaski ul. Pocztowa 8				data: 06.2017	
Objekt: PROJEKT CZASOWEJ ORGANIZACJI RUCHU na czas budowy ul. Pszennej w Międzyrzeczu Podlaskim				nr rys.: 2.3	
Tytuł: OZNAKOWANIE - ETAP 3					
branża	drogowa	nr upr.	podpis	skala: 1:500	
projektant	mgr inż. Michał Gadomski	LUB/00517/POCD/09		nr rys.: 2.3	
opracował					
sprawdzający					