


LEGENDA

- istniejący znak pionowy

- istniejący znak pionowy do przedstawienia

- projektowane znaki pionowe

- istniejące oznakowanie poziome
 - istniejące oznakowanie poziome do wykreślenia taśmą żółtą
 - projektowane oznakowanie poziome
 - granica pasa drogowego
 - konstrukcja jezdnii ul. Pszennej z betonu asfaltowego
 - konstrukcja zjazdu z kostki bruk. bet.
 - chodnik z kostki bruk. bet. o konstrukcji wzmocnionej
 - zieleniec

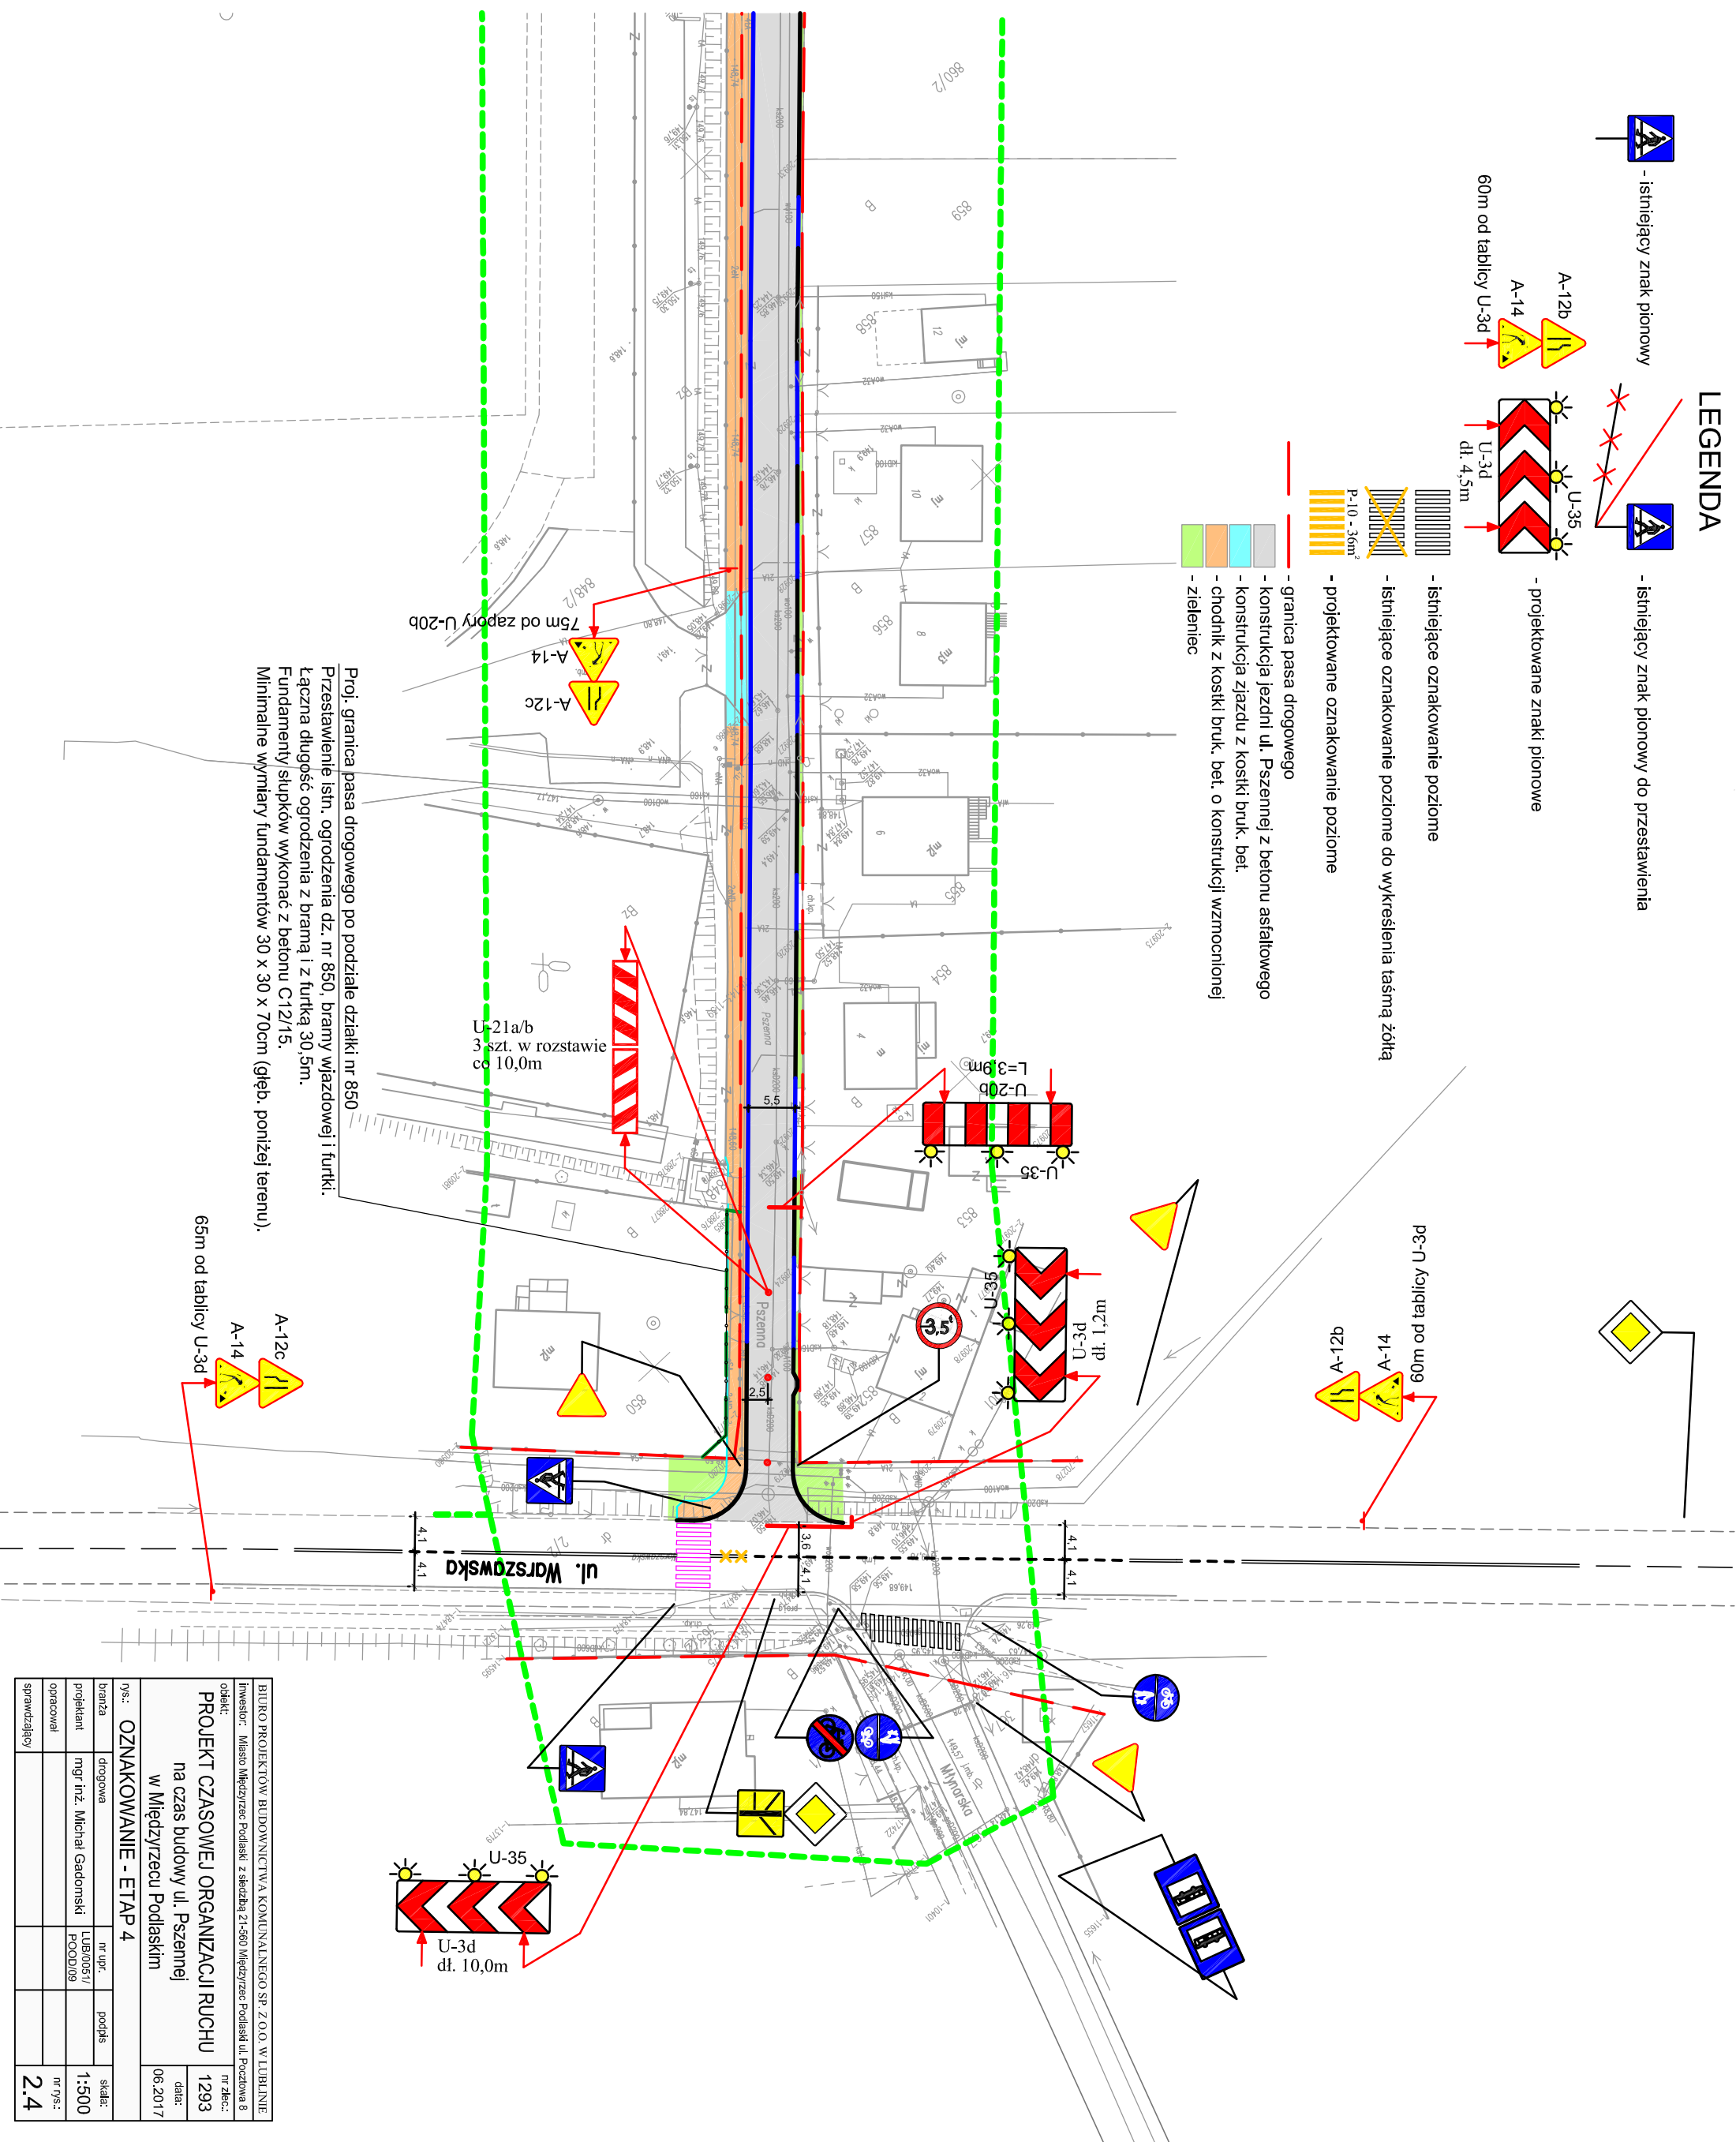

BIURO PROJEKTOW BUDOWNICTWA KOMUNALNEGO SP. Z O.O. W LUBLINE				
Inwestor: Miasto Międzyrzec Podlaski z siedzibą 21-560 Międzyrzec Podlaski ul. Poznańska 8		nr Zlec.: _____		
ochotki:		1293		
PROJEKT CZASOWEJ ORGANIZACJI RUCHU na czas budowy ul. Pszennej w Międzyrzecu Podlaskim				
06.2017				
nr.: OZNAKOWANIE - ETAP 4				
branża	drogowa	nr upr.	podpis	skala:
projektant	mgr inż. Michał Gadowski	LUB/0051/		1:500
opracował		POD0/09		nr rys.:
sprawdzający				2.4