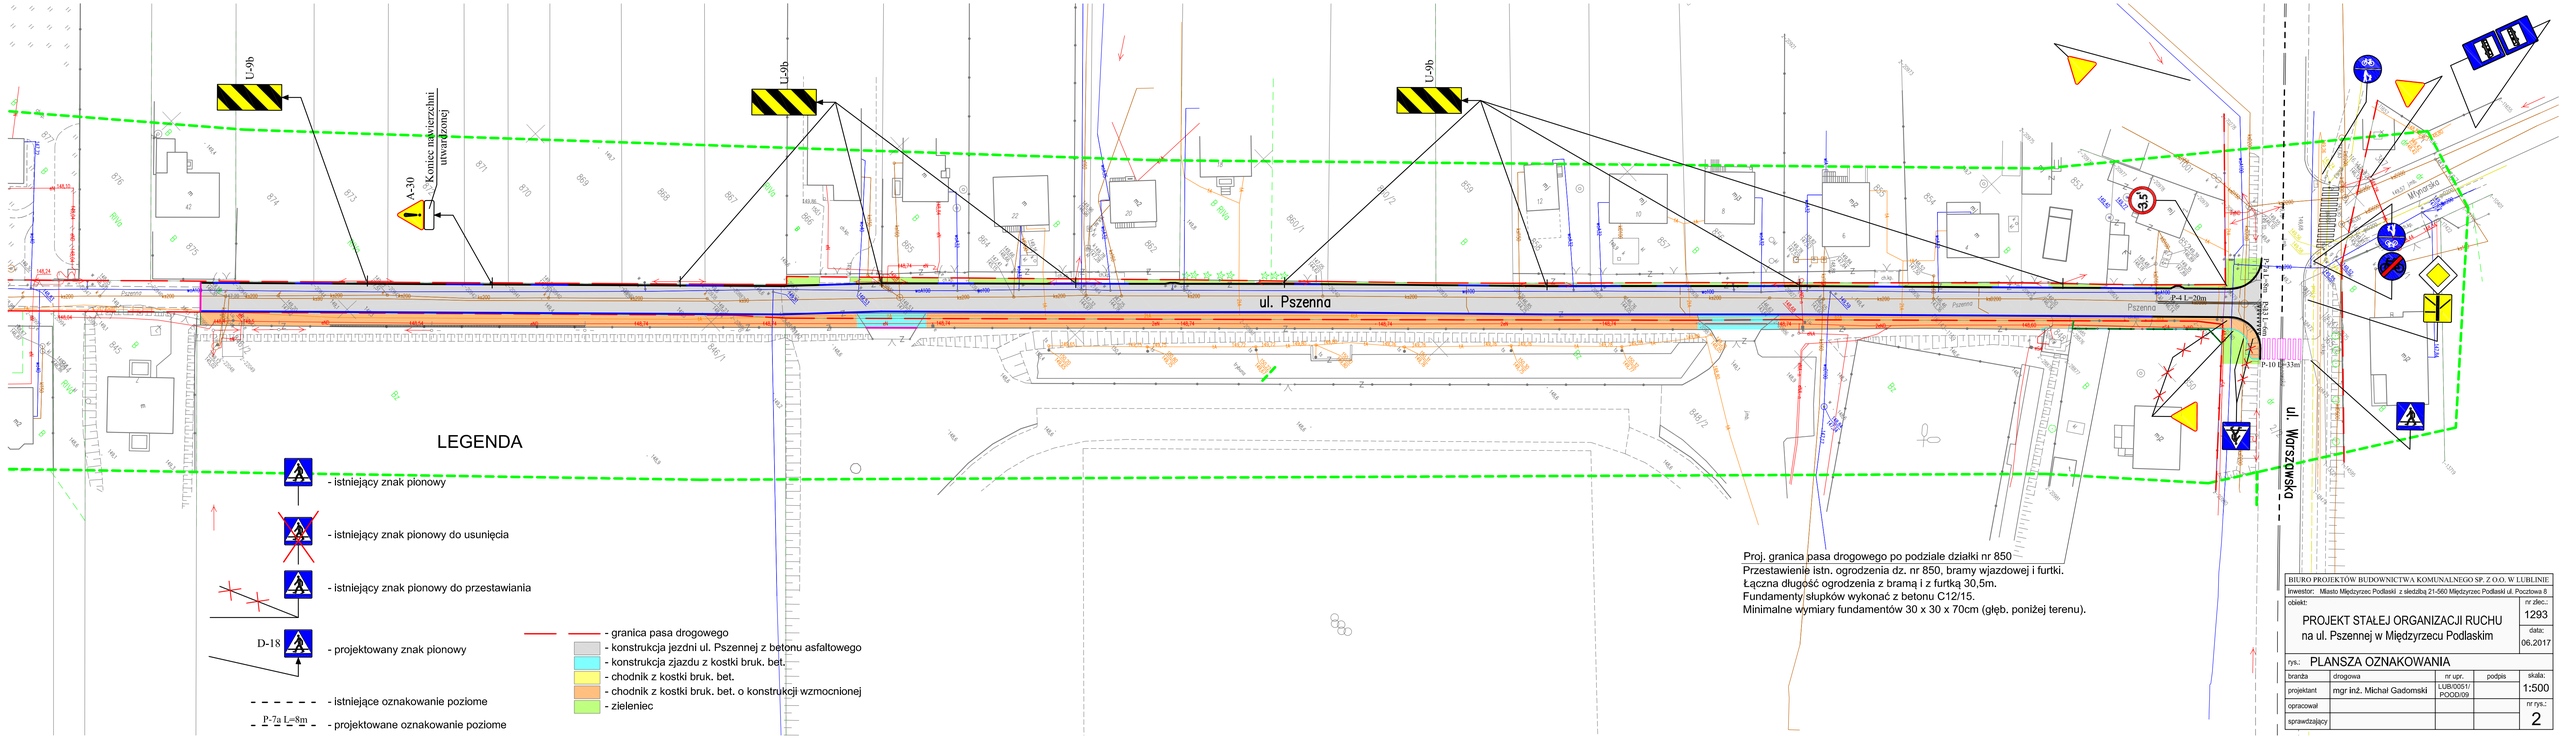

Proj. granica pasa drogowego po podziale działki nr 850
Przestawienie istn. ogrodzenia dz. nr 850, bramy wjazdowej i furtki.
Łączna długość ogrodzenia z bramą i z furtką 30,5m.
Fundamenty słupków wykonać z betonu C12/15.
Minimalne wymiary fundamentów 30 x 30 x 70cm (głęb. poniżej terenu).

BIURO PROJEKTÓW BUDOWNICTWA KOMUNALNEGO SP. Z O.O. W LUBLINIE				
Inwestor: Miasto Międzyrzec Podlaski z siedzibą 21-560 Międzyrzec Podlaski ul. Pocztowa 8				
obiekt: PROJEKT STAŁEJ ORGANIZACJI RUCHU na ul. Pszennej w Międzyrzecu Podlaskim				nr zlec.: 1293
				data: 06.2017
rys.: PLANSZA OZNAKOWANIA				
branża	drogowa	nr upr.	podpis	skala:
projektant	mgr inż. Michał Gadomski	LUB/0051/POOD/09		1:500
opracował				nr rys.:
sprawdzający				2