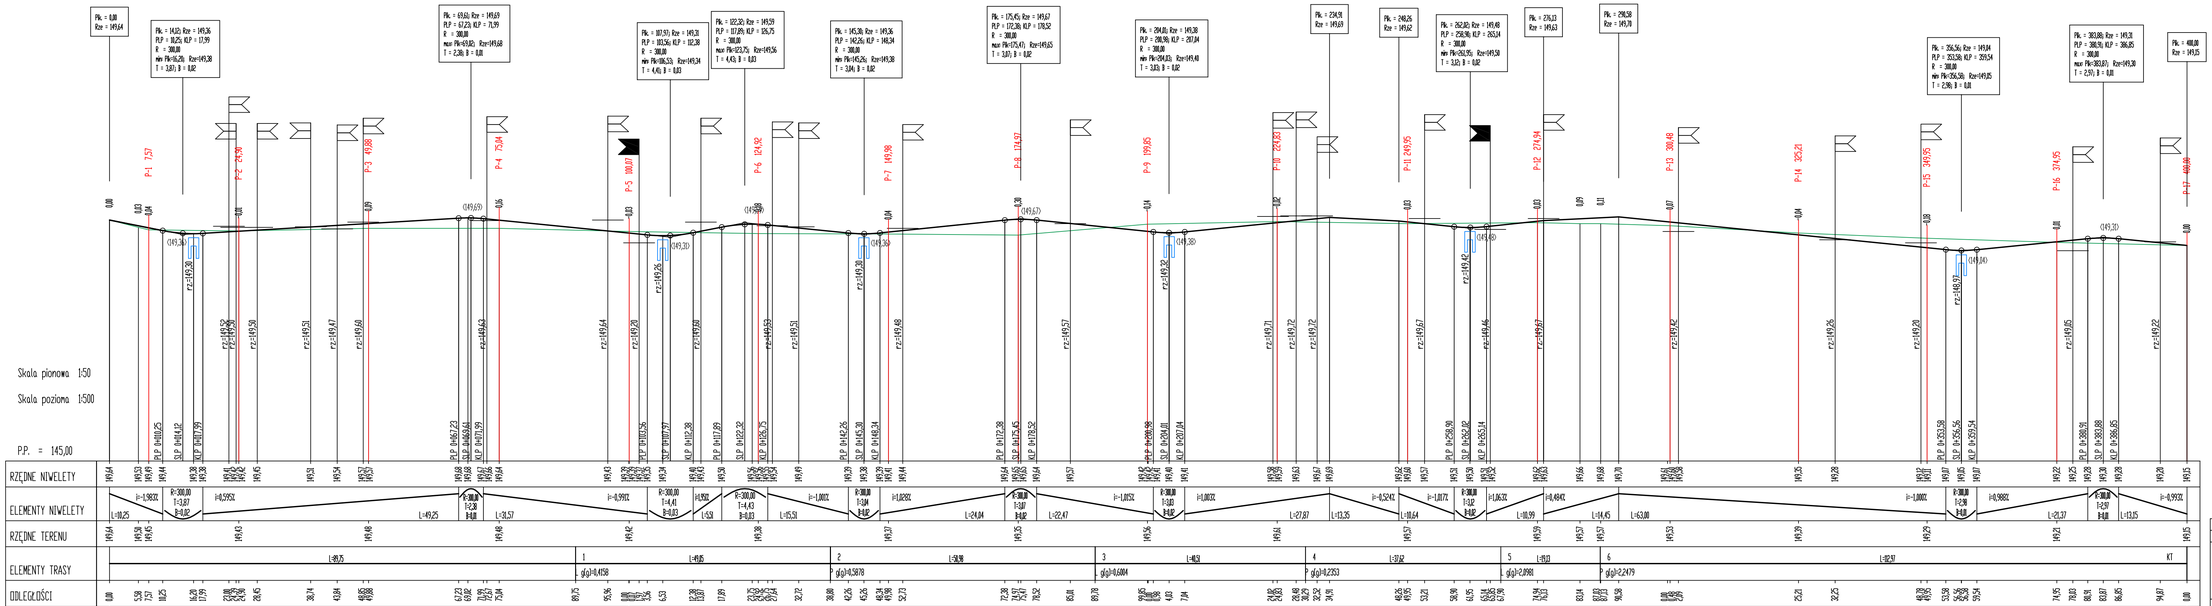

OZNACZENIA

- zjazd publiczny
- zjazd indywidualny
- projektowane wpusty uliczne obustronne z rzędną góry kratek

BIURO PROJEKTÓW BUDOWNICTWA KOMUNALNEGO SP. Z O.O. W LUBLINIE					
inwestor: Miasto Międzyrzec Podlaski z siedzibą 21-560 Międzyrzec Podlaski ul. Pocztowa 8					
obiekt: PROJEKT BUDOWLANO-WYKONAWCZY budowy ul. Pszennej w Międzyrzecu Podlaskim				nr zlec.: 1293	
				data: 07.2017	
rys.: PROFIL PODŁUŻNY					
branża	drogowa	nr upr.	podpis	skala:	
projektant	mgr inż. Michał Gadomski	LUB/0051/ POOD/09		1:50/500	
opracował				nr rys.:	
sprawdzający	mgr inż. Krzysztof Kręglicki	LUB/0040/ POOD/11		3	