PRZEKRÓJ NORMALNY-KONSTRUKCYJNY 2

od km 0+021,15 do km 0+400,00

skala 1:50

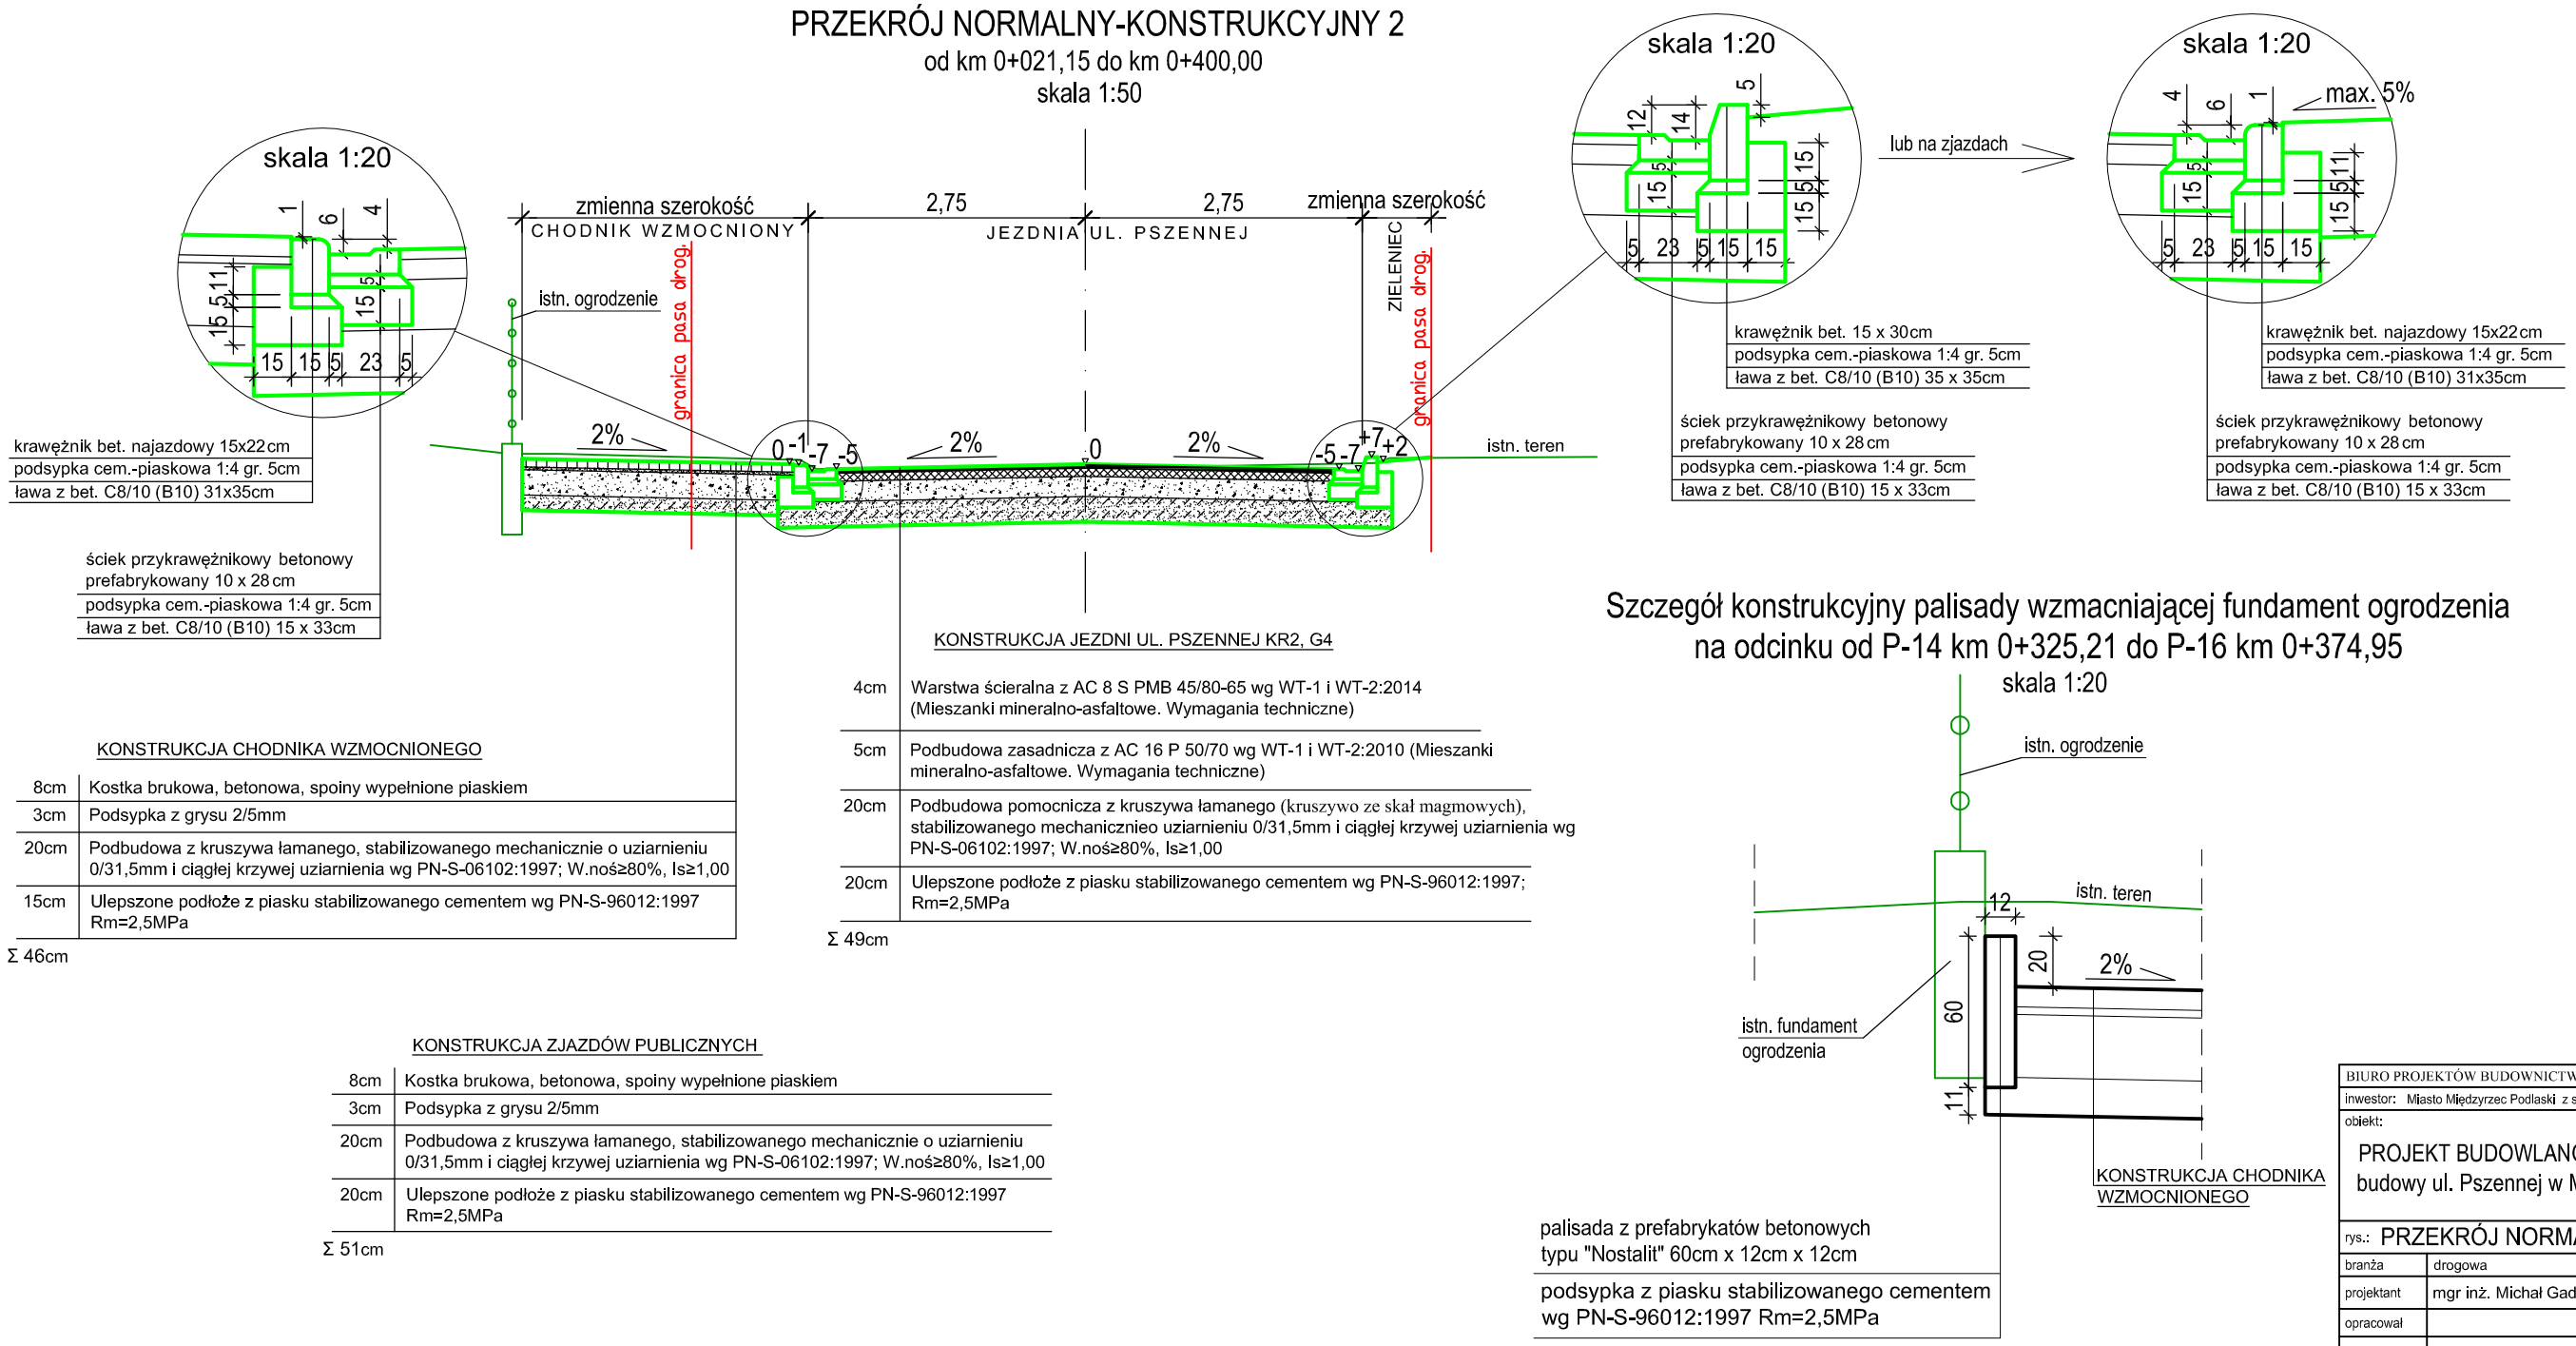

KONSTRUKCJA CHODNIKA WZMOCNIONEGO

8cm	Kostka brukowa, betonowa, spoiny wypełnione piaskiem
3cm	Podsypka z grysu 2/5mm
20cm	Podbudowa z kruszywa łamanego, stabilizowanego mechanicznie o uziarnieniu 0/31,5mm i ciągłej krzywej uziarnienia wg PN-S-06102:1997; W.noś≥80%, Is≥1,00
15cm	Ulepszone podłoże z piasku stabilizowanego cementem wg PN-S-96012:1997 Rm=2,5MPa

Σ 46cm

KONSTRUKCJA JEZDNI UL. PSZENNEJ KR2, G4

4cm	Warstwa ścieralna z AC 8 S PMB 45/80-65 wg WT-1 i WT-2:2014 (Mieszanki mineralno-asfaltowe. Wymagania techniczne)
5cm	Podbudowa zasadnicza z AC 16 P 50/70 wg WT-1 i WT-2:2010 (Mieszanki mineralno-asfaltowe. Wymagania techniczne)
20cm	Podbudowa pomocnicza z kruszywa łamanego (kruszywo ze skał magmowych), stabilizowanego mechanicznieo uziarnieniu 0/31,5mm i ciągłej krzywej uziarnienia wg PN-S-06102:1997; W.noś≥80%, Is≥1,00
20cm	Ulepszone podłoże z piasku stabilizowanego cementem wg PN-S-96012:1997; Rm=2,5MPa

Σ 49cm

KONSTRUKCJA ZJAZDÓW PUBLICZNYCH

8cm	Kostka brukowa, betonowa, spoiny wypełnione piaskiem
3cm	Podsypka z grysu 2/5mm
20cm	Podbudowa z kruszywa łamanego, stabilizowanego mechanicznie o uziarnieniu 0/31,5mm i ciągłej krzywej uziarnienia wg PN-S-06102:1997; W.noś≥80%, Is≥1,00
20cm	Ulepszone podłoże z piasku stabilizowanego cementem wg PN-S-96012:1997 Rm=2,5MPa

Σ 51cm

Szczegół konstrukcyjny palisady wzmacniającej fundament ogrodzenia na odcinku od P-14 km 0+325,21 do P-16 km 0+374,95

skala 1:20

BIURO PROJEKTÓW BUDOWNICTWA KOMUNALNEGO SP. Z O.O. W LUBLINIE				
inwestor: Miasto Międzyrzec Podlaski z siedzibą 21-560 Międzyrzec Podlaski ul. Pocztowa 8				
obiekt: PROJEKT BUDOWLANO-WYKONAWCZY budowy ul. Pszennej w Międzyrzecu Podlaskim				nr zlec.: 1293 / data: 07.2017
rys.: PRZEKRÓJ NORMALNY-KONSTRUKCYJNY 2				
branża	drogowa	nr upr.	podpis	skala: 1:50
projektant	mgr inż. Michał Gadomski	LUB/0051/ POOD/09		
opracował				nr rys.: 5
sprawdzający	mgr inż. Krzysztof Kręglicki	LUB/0040/ POOD/11		