


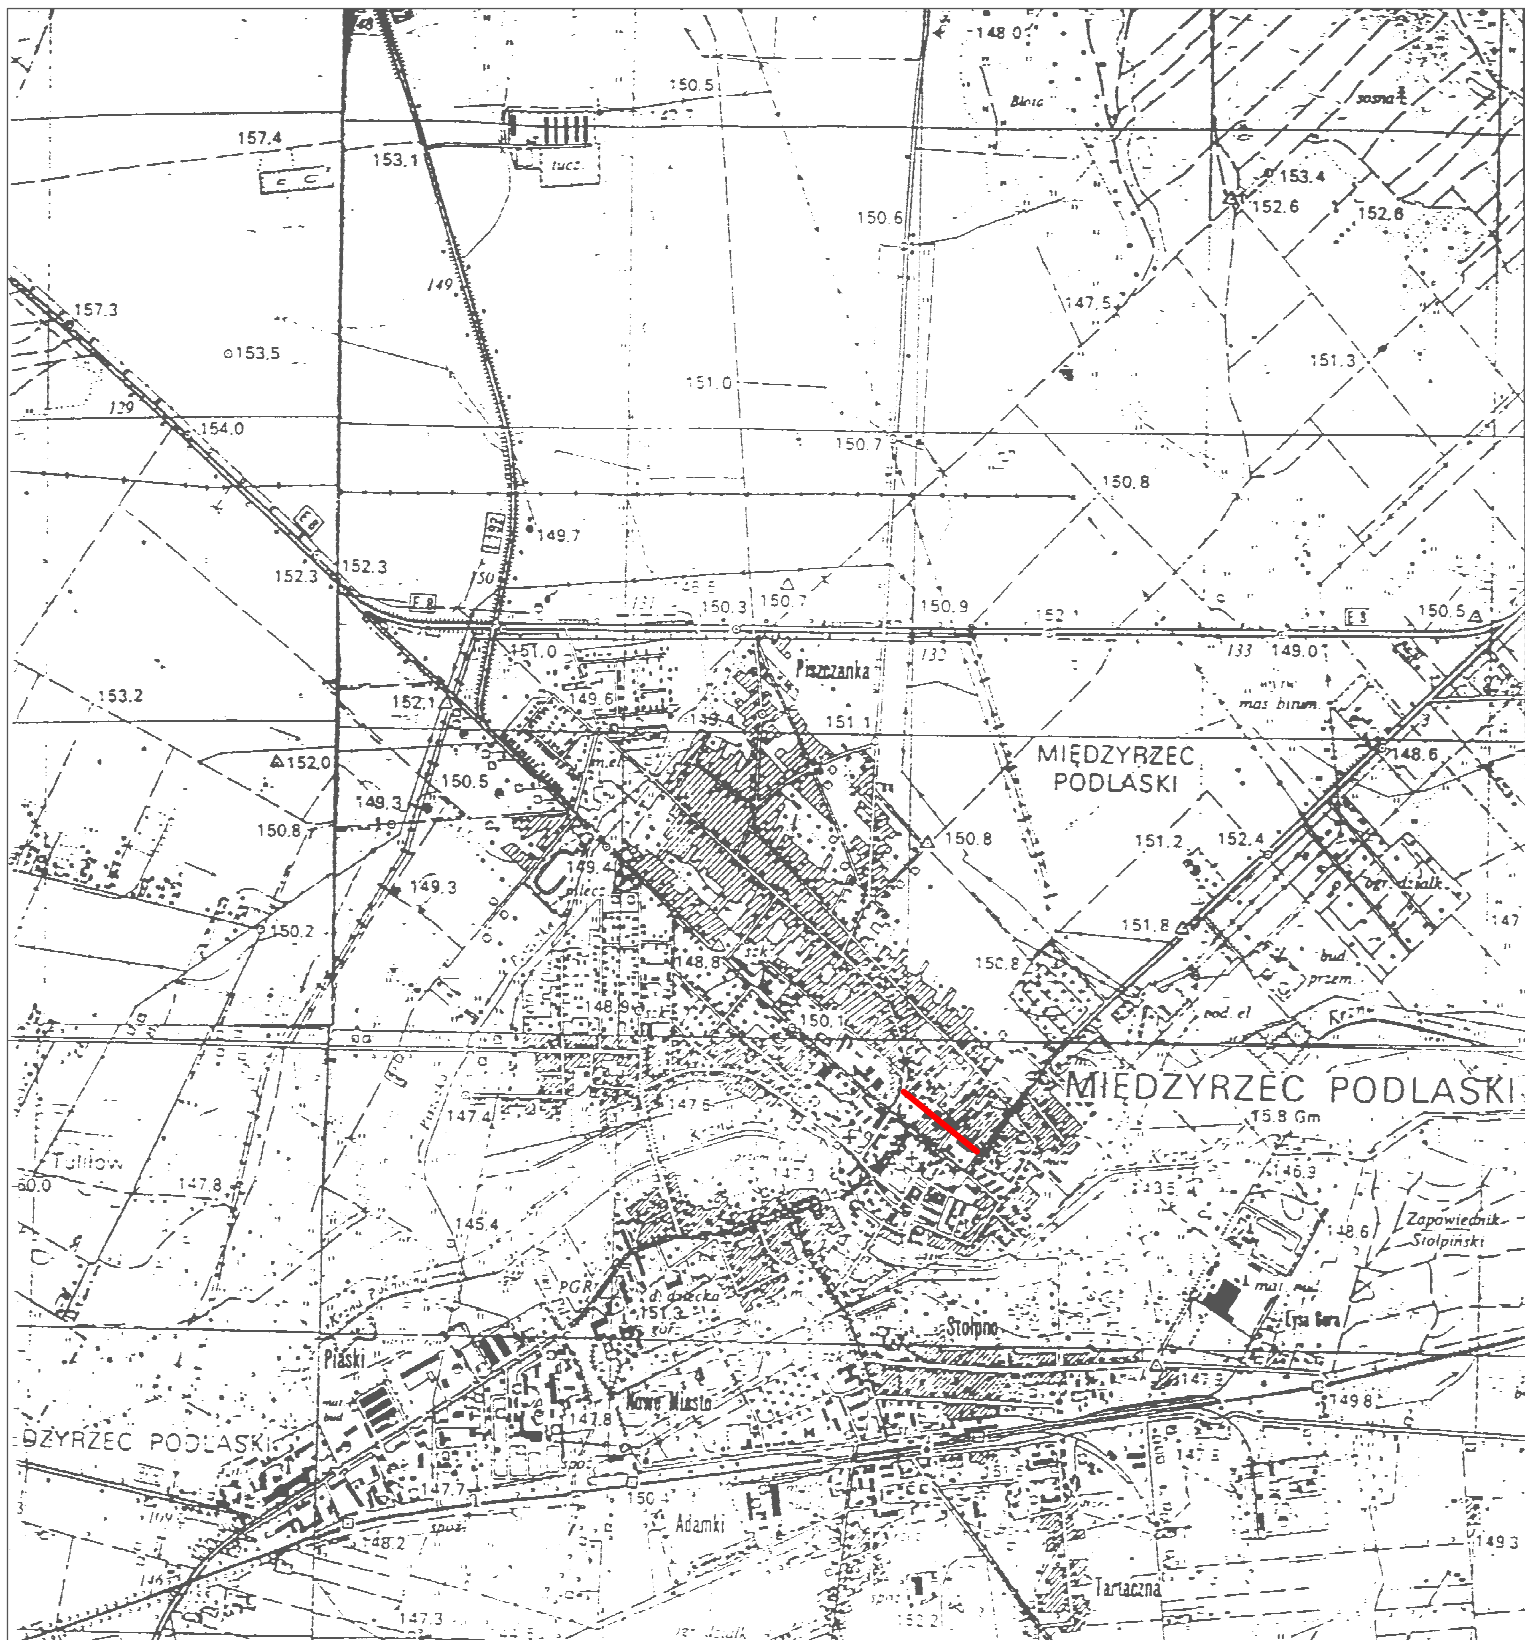

Legenda:
 - lokalizacja inwestycji

PROJEKT BUDOWLANO-WYKONAWCZY				
OBIEKT:	Przebudowa nawierzchni ulicy Staromiejskiej w Międzyrzeczu Podlaskim			
ADRES:	Międzyrzec Podlaski, dz. nr ewid. 956 obręb Nr 1			
INWESTOR:	Miasto Międzyrzec Podlaski ul. Pocztowa 8, 21-560 Międzyrzec Podlaski			
NAZWA RYSUNKU:	Przekrój normalny chodnika i zjazdów			
DATA:	I.2018 r.	SKALA:	1:25000	NR RYS.: 1
PROJEKTOWAŁ:	architekt Andrzej Filipiuk upr. arch. 52/LOIA/09			