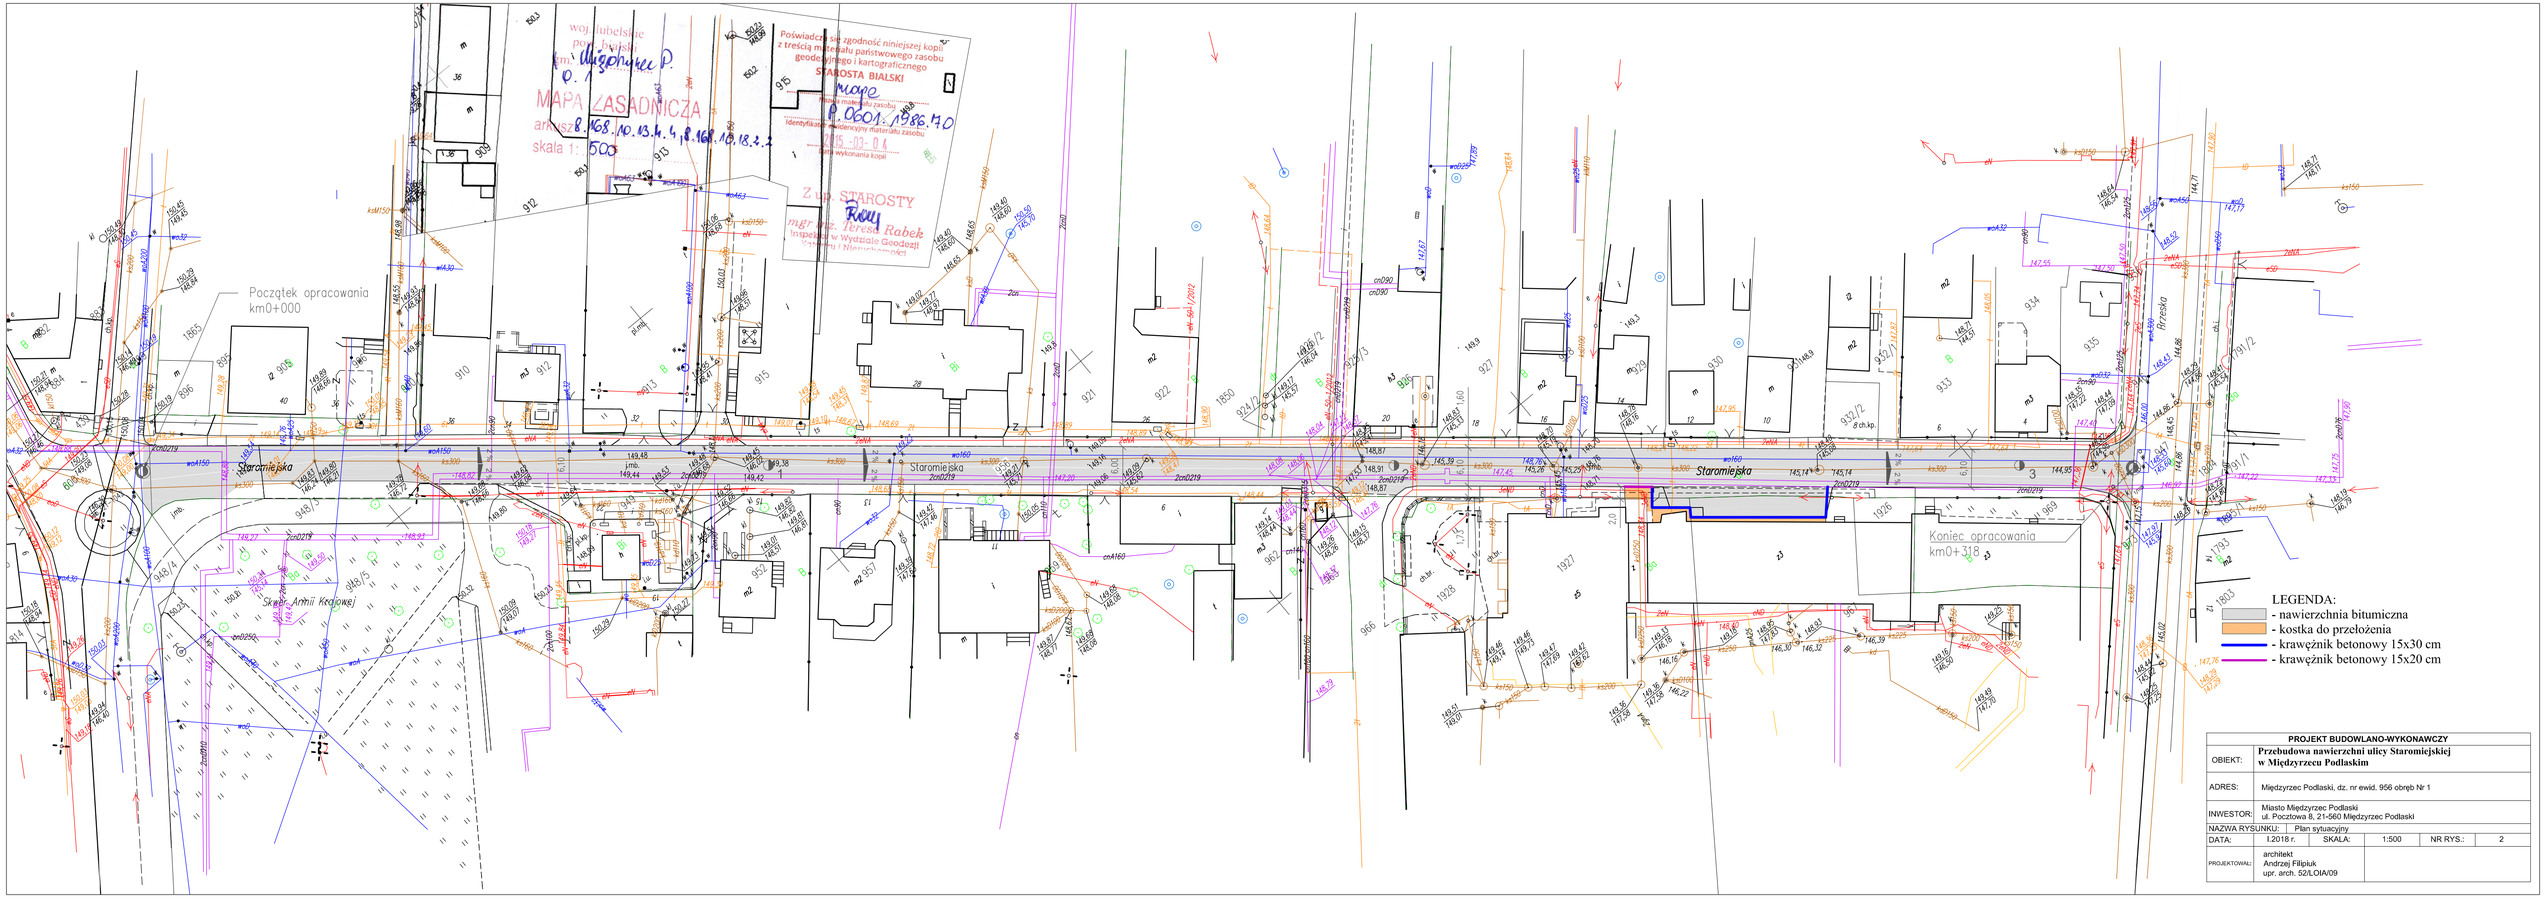

PROJEKT BUDOWLANO-WYKONAWCZY					
OBIEKT:	**Przebudowa nawierzchni ulicy Staromiejskiej w Międzyrzecu Podlaskim**				
ADRES:	Międzyrzec Podlaski, dz. nr ewid. 956 obręb Nr 1				
INWESTOR:	Miasto Międzyrzec Podlaski ul. Pocztowa 8, 21-560 Międzyrzec Podlaski				
NAZWA RYSUNKU:	Plan sytuacyjny				
DATA:	I.2018 r.	SKALA:	1:500	NR RYS.:	2
PROJEKTOWAŁ:	architekt Andrzej Filipiuk upr. arch. 52/LOIA/09				