


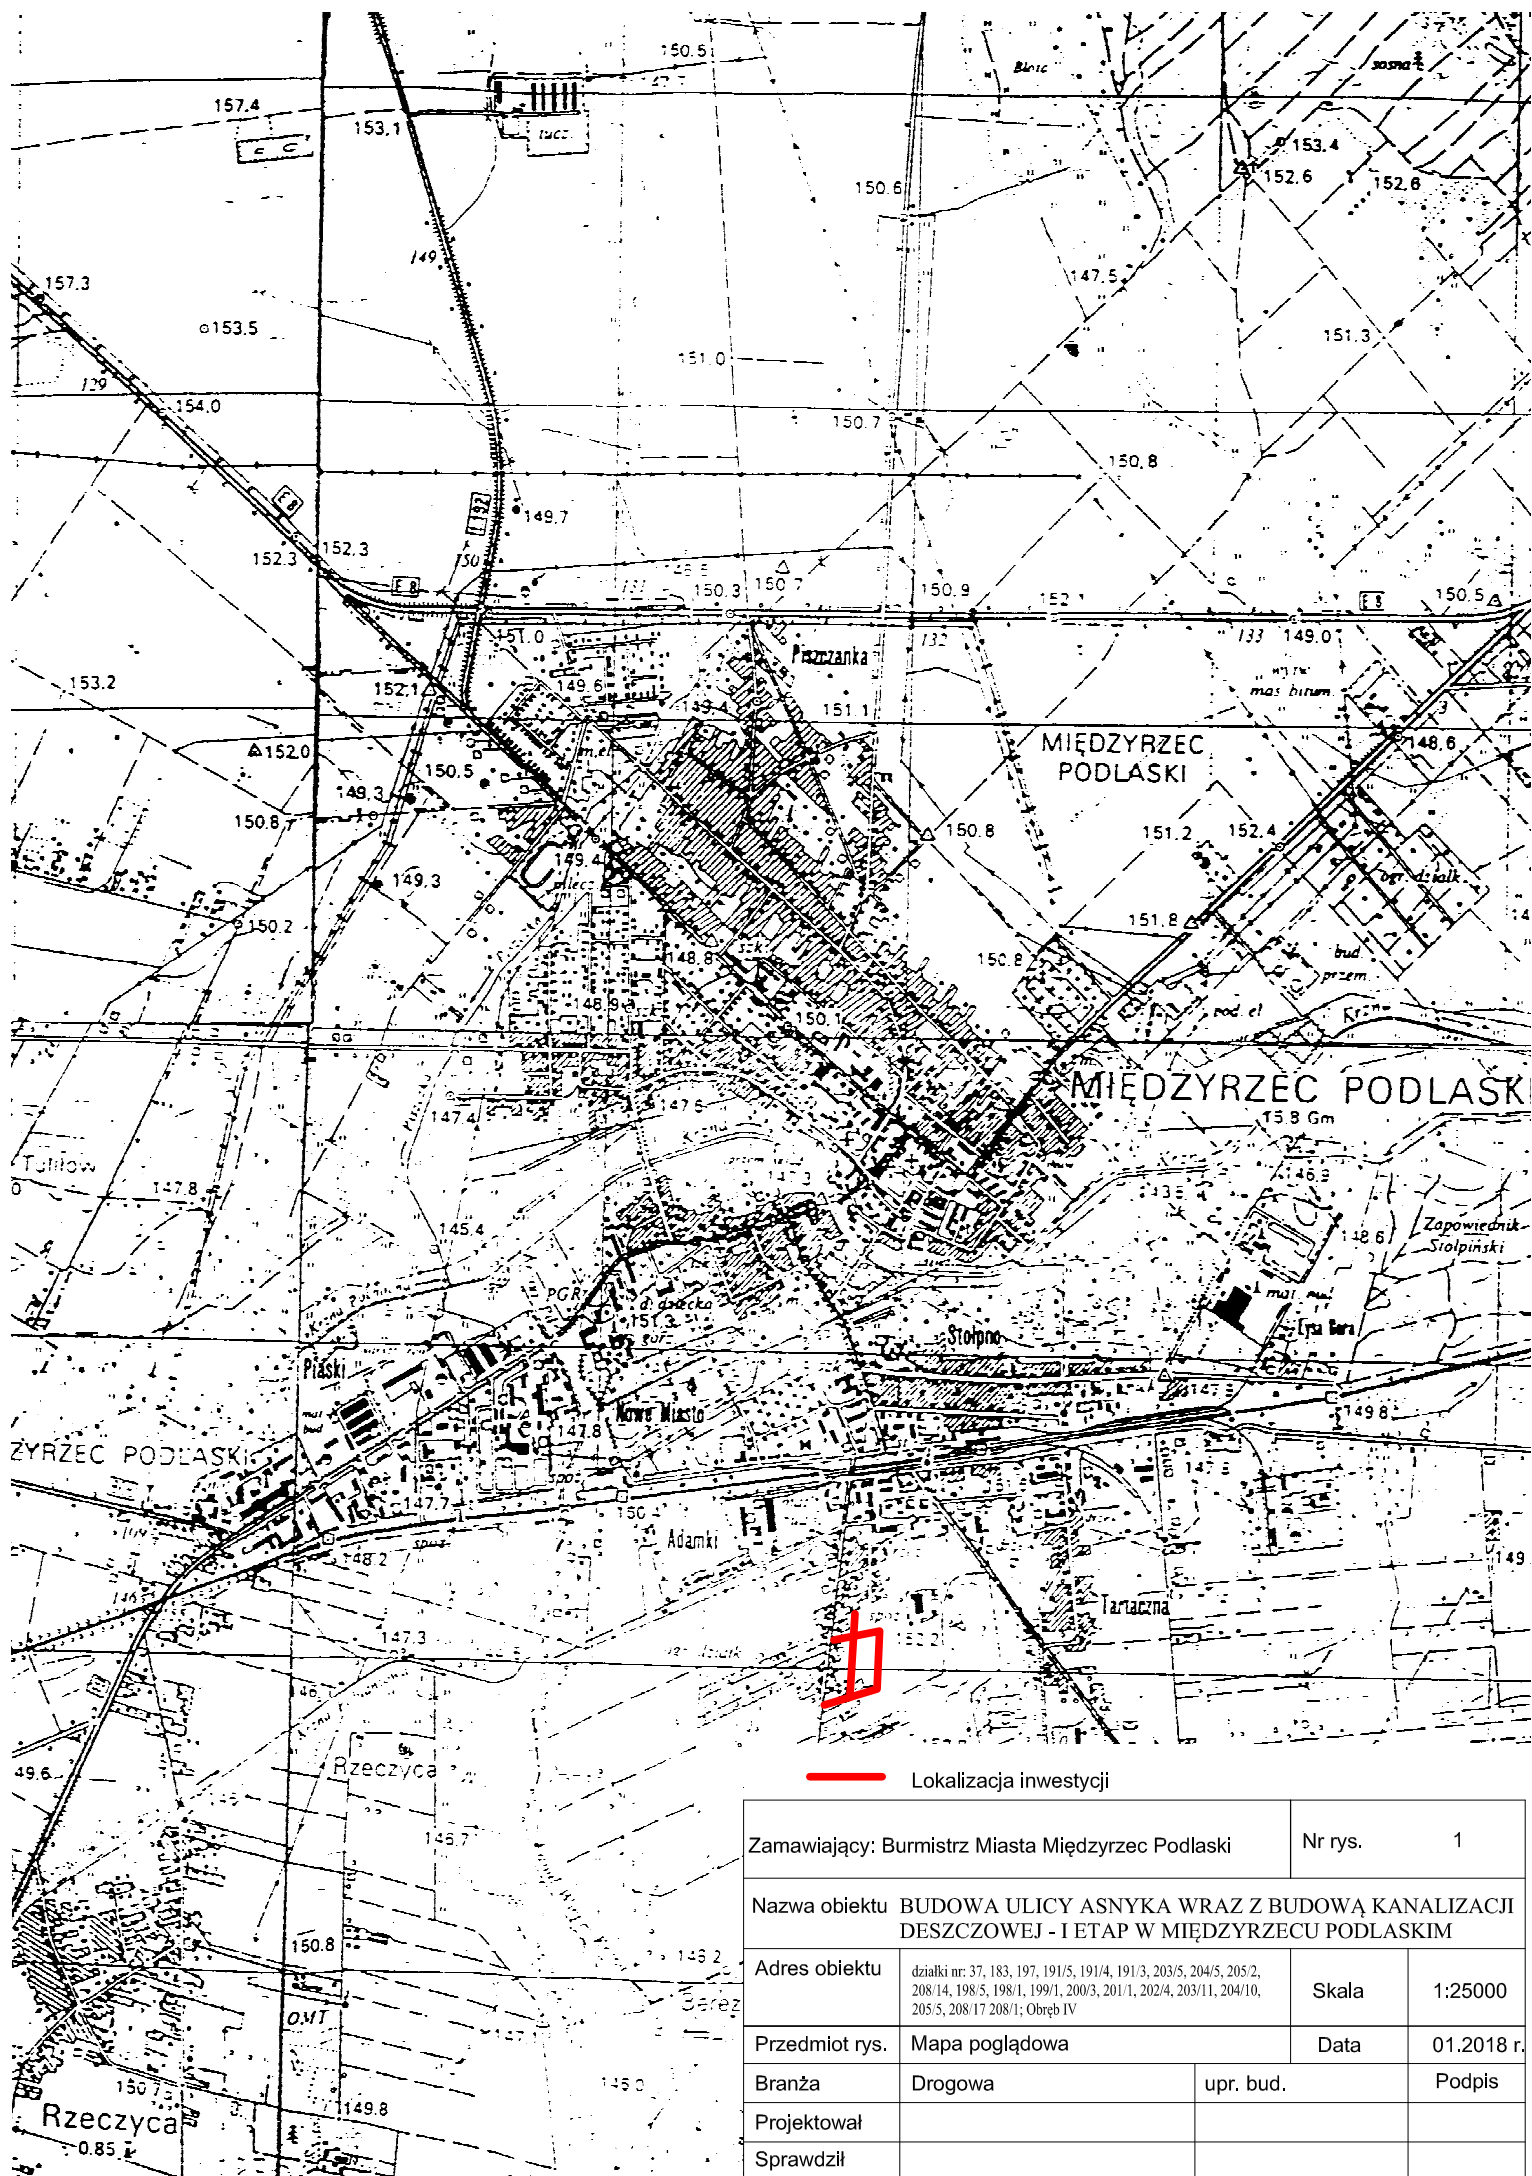

Lokalizacja inwestycji

Zamawiający: Burmistrz Miasta Międzyrzec Podlaski		Nr rys. 1	
Nazwa obiektu BUDOWA ULICY ASNYKA WRAZ Z BUDOWĄ KANALIZACJI DESZCZOWEJ - I ETAP W MIĘDZYRZECU PODLASKIM			
Adres obiektu		Skala 1:25000	
działki nr: 37, 183, 197, 191/5, 191/4, 191/3, 203/5, 204/5, 205/2, 208/14, 198/5, 198/1, 199/1, 200/3, 201/1, 202/4, 203/11, 204/10, 205/5, 208/17 208/1; Obręb IV			
Przedmiot rys.		Data 01.2018 r.	
Mapa poglądowa			
Branża Drogowa		upr. bud. Podpis	
Projektował			
Sprawdził			