


SCHEMAT STUDNI REWIZYJNEJ Ø 1000

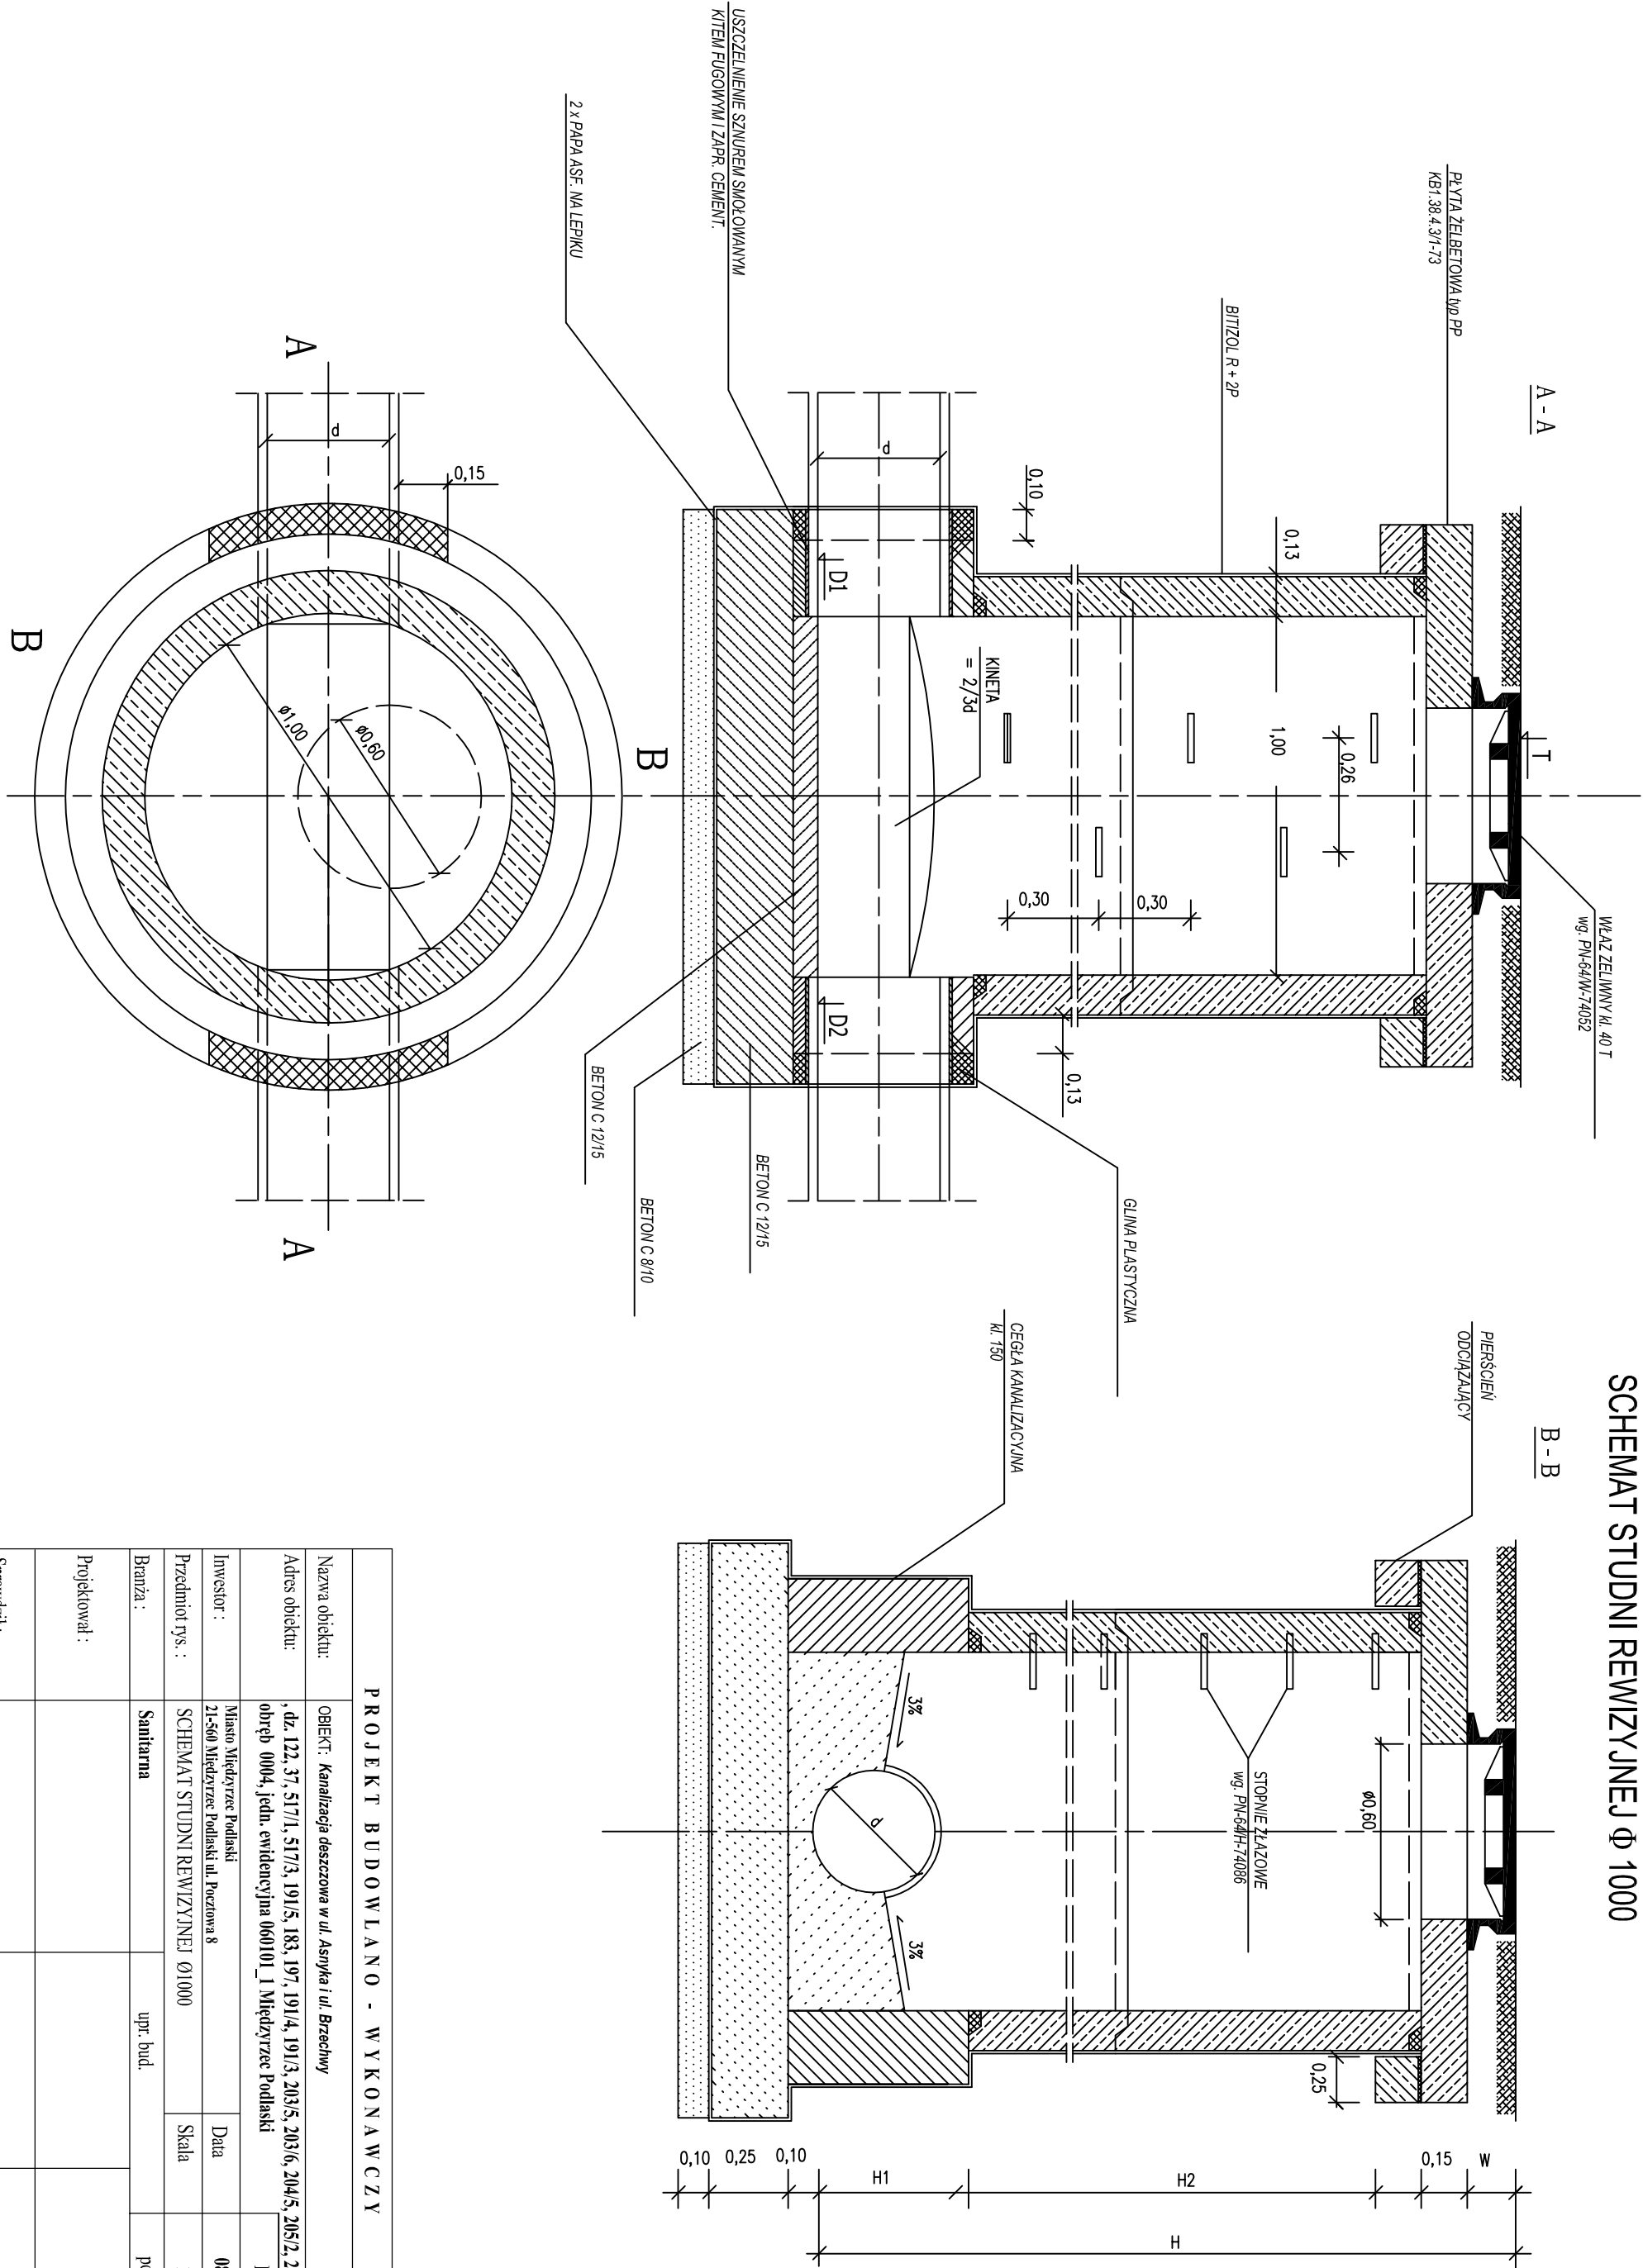

P R O J E K T B U D O W L A N O - W Y K O N A W C Z Y					
Nazwa obiektu:	OBIEKT: <i>Kanalizacja deszczowa w ul. Asnyka i ul. Brzechwy</i>				
Adres obiektu:	, dz. 122, 37, 517/1, 517/3, 191/5, 183, 197, 191/4, 191/3, 203/5, 203/6, 204/5, 205/2, 208/14, 208/1, obręb 0004, jedn. ewidencyjna 060101_1 Międzyrzec Podlaski				Rys. nr S 4
Inwestor :	Miasto Międzyrzec Podlaski 21-560 Międzyrzec Podlaski ul. Pocztowa 8		Data		08.2016 r.
Przedmiot rys. :	SCHEMAT STUDNI REWIZYJNEJ Ø1000		Skala		1:20
Branża :	Sanitarna	upr. bud.		podpis	
Projektował :					
Sprawdził :					