




właz kanaliowy

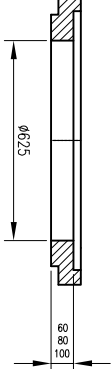


piersień wyrównawczy AR-V 625x.....

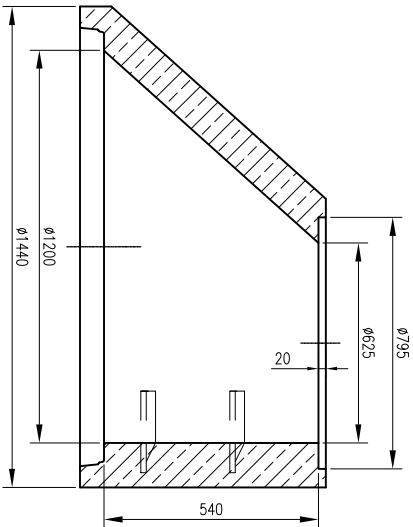


zwężka SH-M 1200x625
ciężar: 506 kg

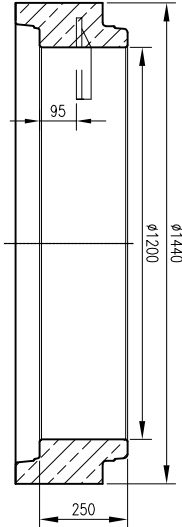


krąg SR-M-1200x250
ciężar: 370 kg

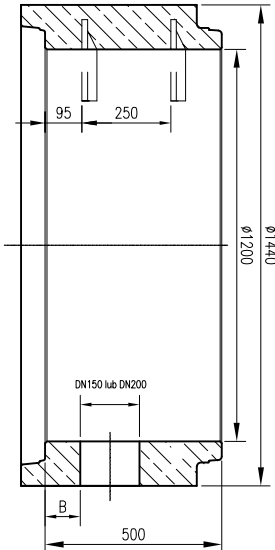


krąg z włotem: SR-M-WI-1200x500
SR-M-WII-1200x500
ciężar: 700 kg

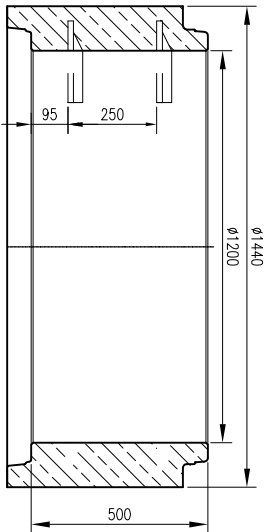


krąg SR-M-1200x500
ciężar: 740 kg

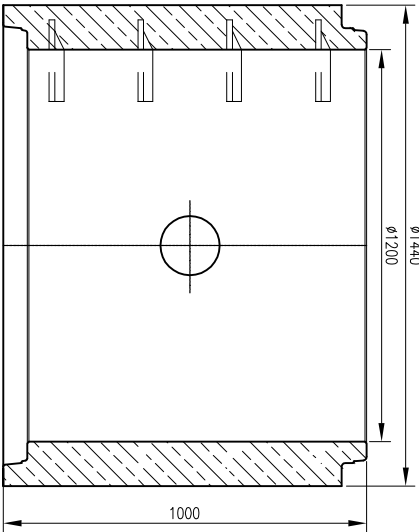


krąg SR-M-1200x1000
ciężar: 1480 kg

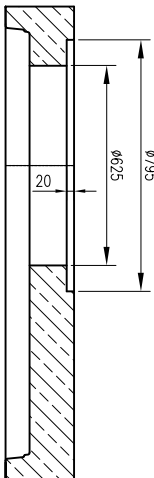

plyta nastudzienna AP-M-1200x625x200
ciężar: 770 kg

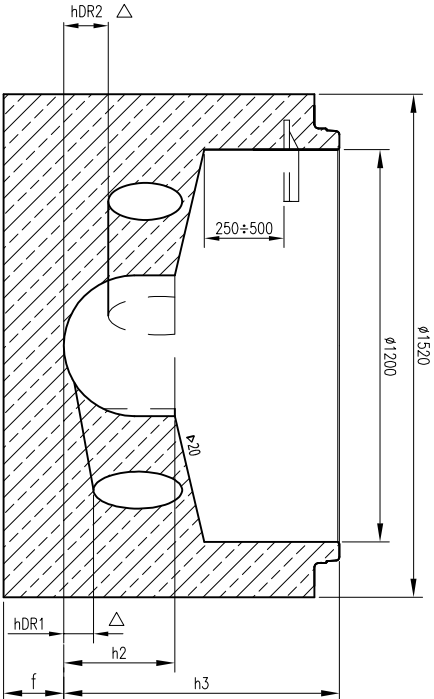



spód: SU-M-1200x600 ciężar: ~1650 kg
SU-M-1200x800 ciężar: ~1900 kg
SU-M-1200x1300 ciężar: ~2540 kg

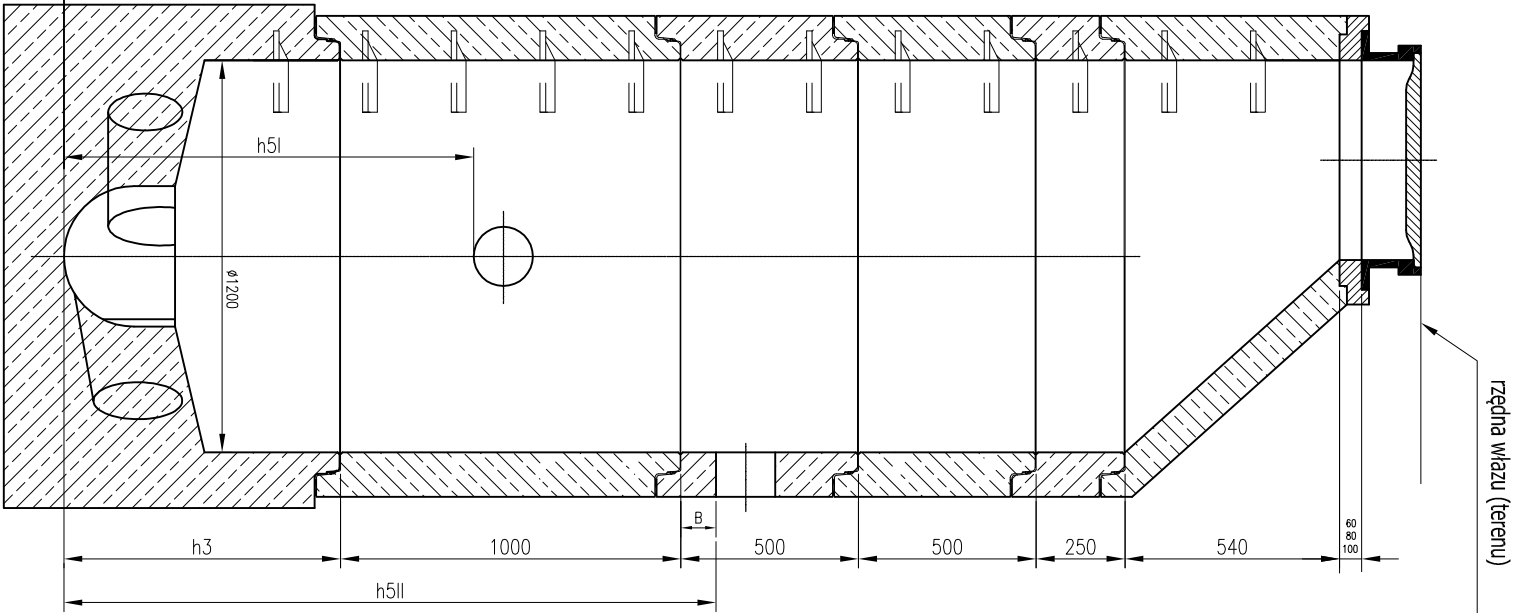

STUDZIENKA KANALIZACYJNA $\phi 1200$

D1 - 1 szt

P R O J E K T B U D O W L A N O - W Y K O N A W C Z Y				
Nazwa obiektu:	OBIEKT: <i>Kanalizacja deszczowa w ul. Asnyka i ul. Brzechwy</i>			
Adres obiektu:	, dz. 122, 37, 517/1, 517/3, 191/5, 183, 197, 191/4, 191/3, 203/5, 203/6, 204/5, 205/2, 208/14, 208/1, obręb 0004, jedn. ewidencyjna 060101_1 Międzyrzec Podlaski			Rys. nr S 5
Inwestor:	Miasto Międzyrzec Podlaski 21-560 Międzyrzec Podlaski ul. Pocztowa 8	Data	08.2016 r.	
Przedmiot rys.:	SCHEMAT STUDNI REWIZYJNEJ Ø1200	Skala	1:20	
Branża:	Sanitarna	upr. bud.	podpis	
Projektował:				
Sprawdził:				

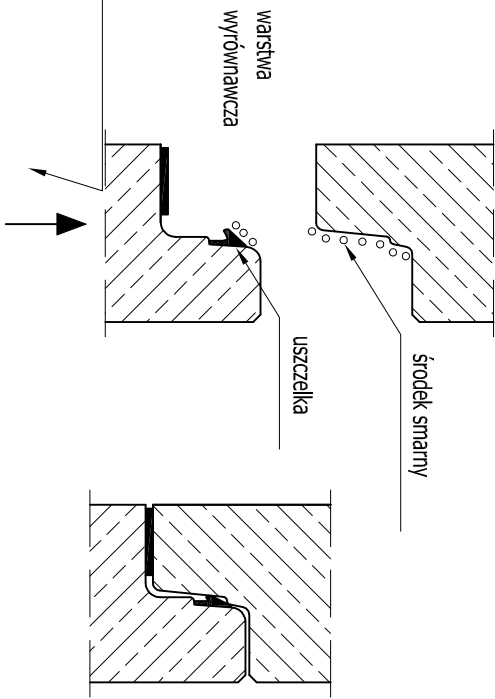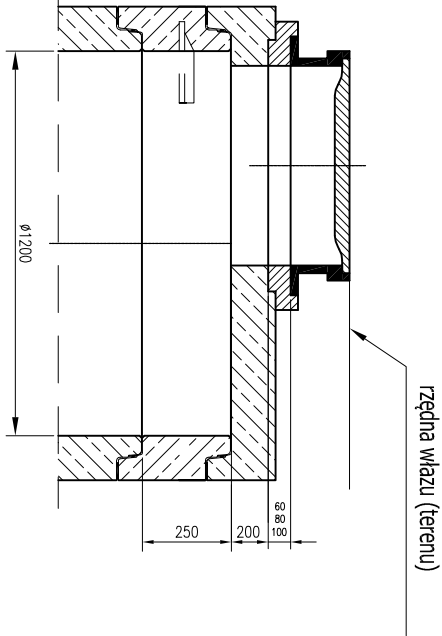

Połączenie kręgów na uszczelkę.