


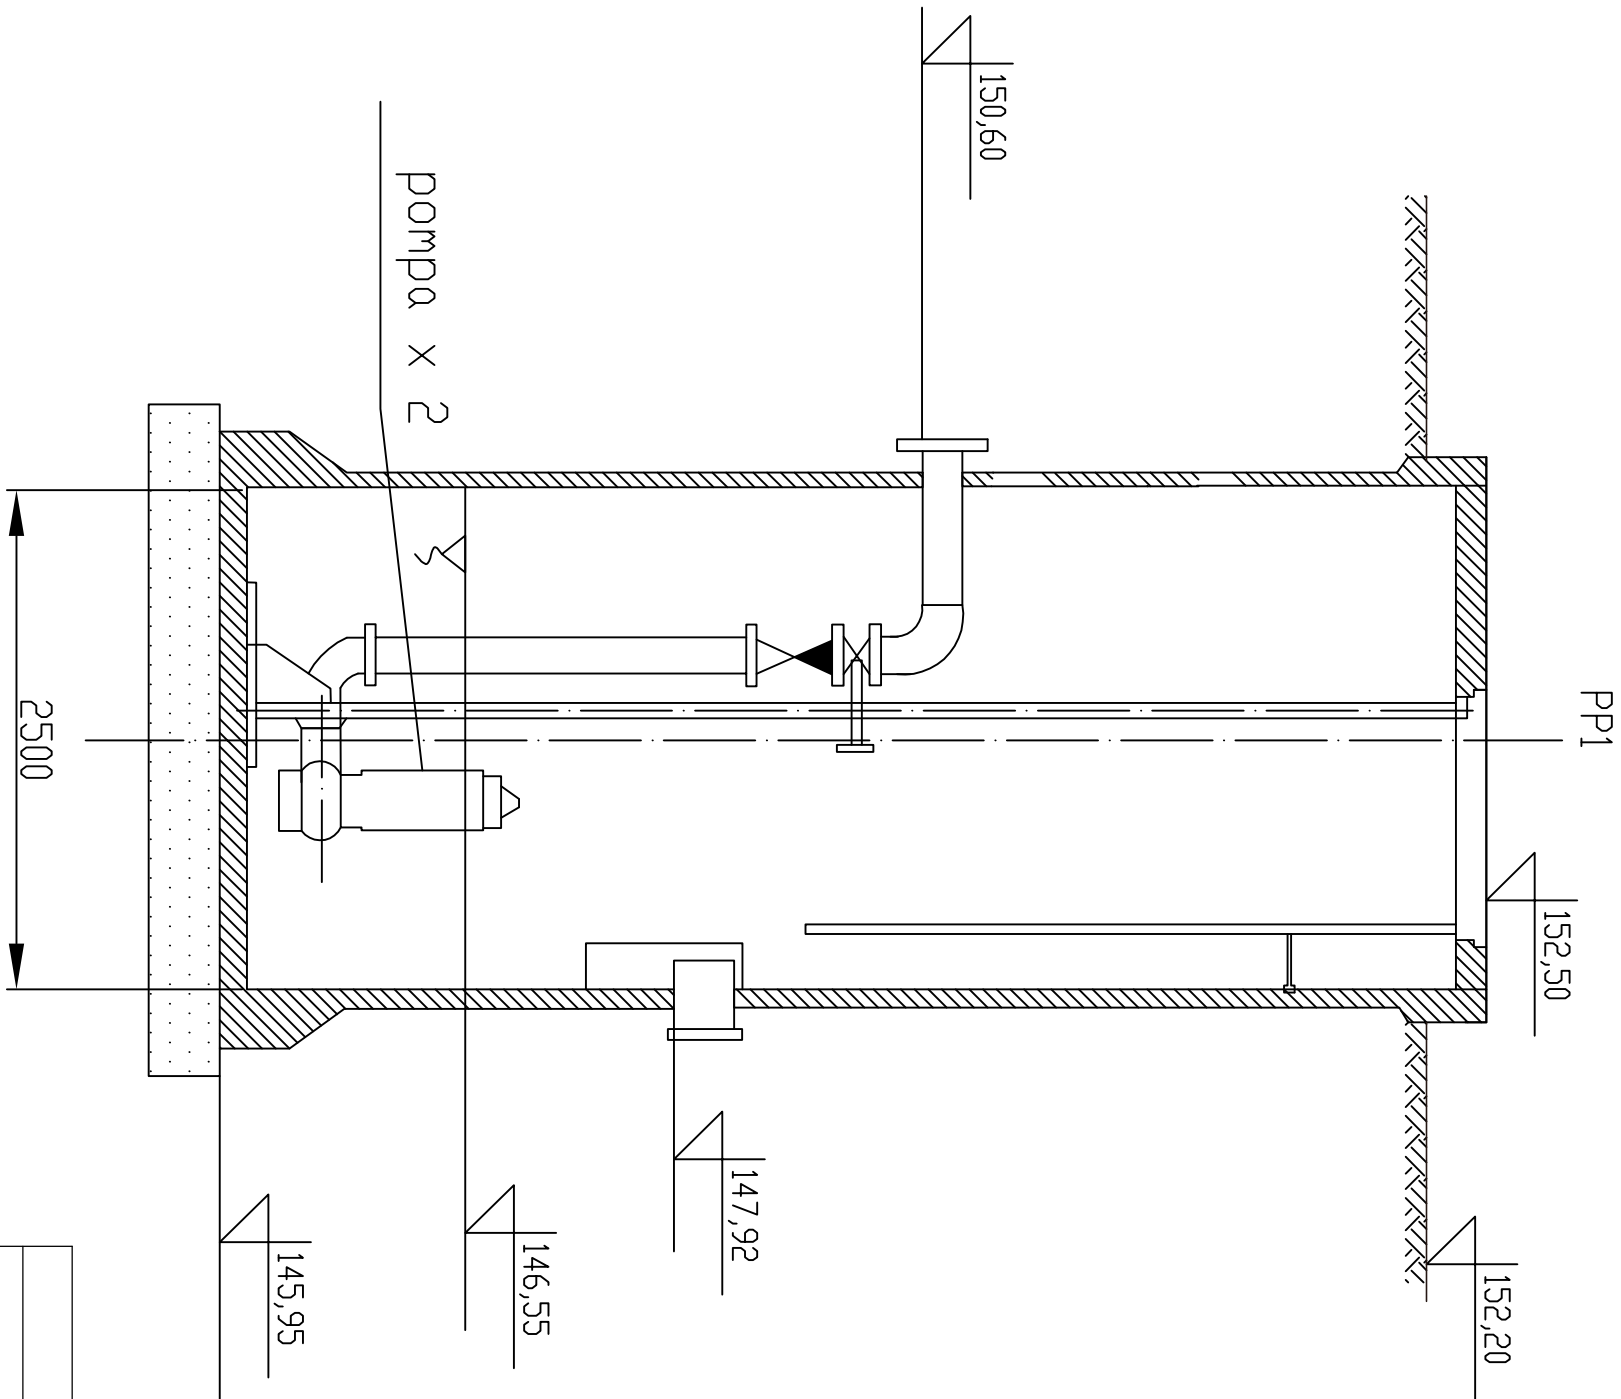

P R O J E K T B U D O W L A N O - W Y K O N A W C Z Y				
Nazwa obiektu:	OBIEKT: <i>Kanalizacja deszczowa w ul. Asnyka i ul. Brzeclowy</i>			
Adres obiektu:	, dz. 122, 37, 517/1, 517/3, 191/5, 183, 197, 191/4, 191/3, 203/5, 203/6, 204/5, 205/2, 208/14, 208/1, obręb 0004, jedn. ewidencyjna 060101_1 Międzyrzec Podlaski			
Inwestor :	Miasto Międzyrzec Podlaski 21-560 Międzyrzec Podlaski ul. Pocztowa 8		Data	08.2016 r.
Przedmiot rys. :	SCHEMAT PRZEPOMPOWNI ŚCIEKÓW		Skala	1:20
Branża :	Sanitarna	upr. bud.		podpis
Projektował :	mgr inż. Piotr Biernacki	LUB/0060/PWOS/14 spec. instalacyjna		
Sprawdził :	mgr inż. Karol Prochowicz	LUB/0389/PWBS/15 spec. instalacyjna		