


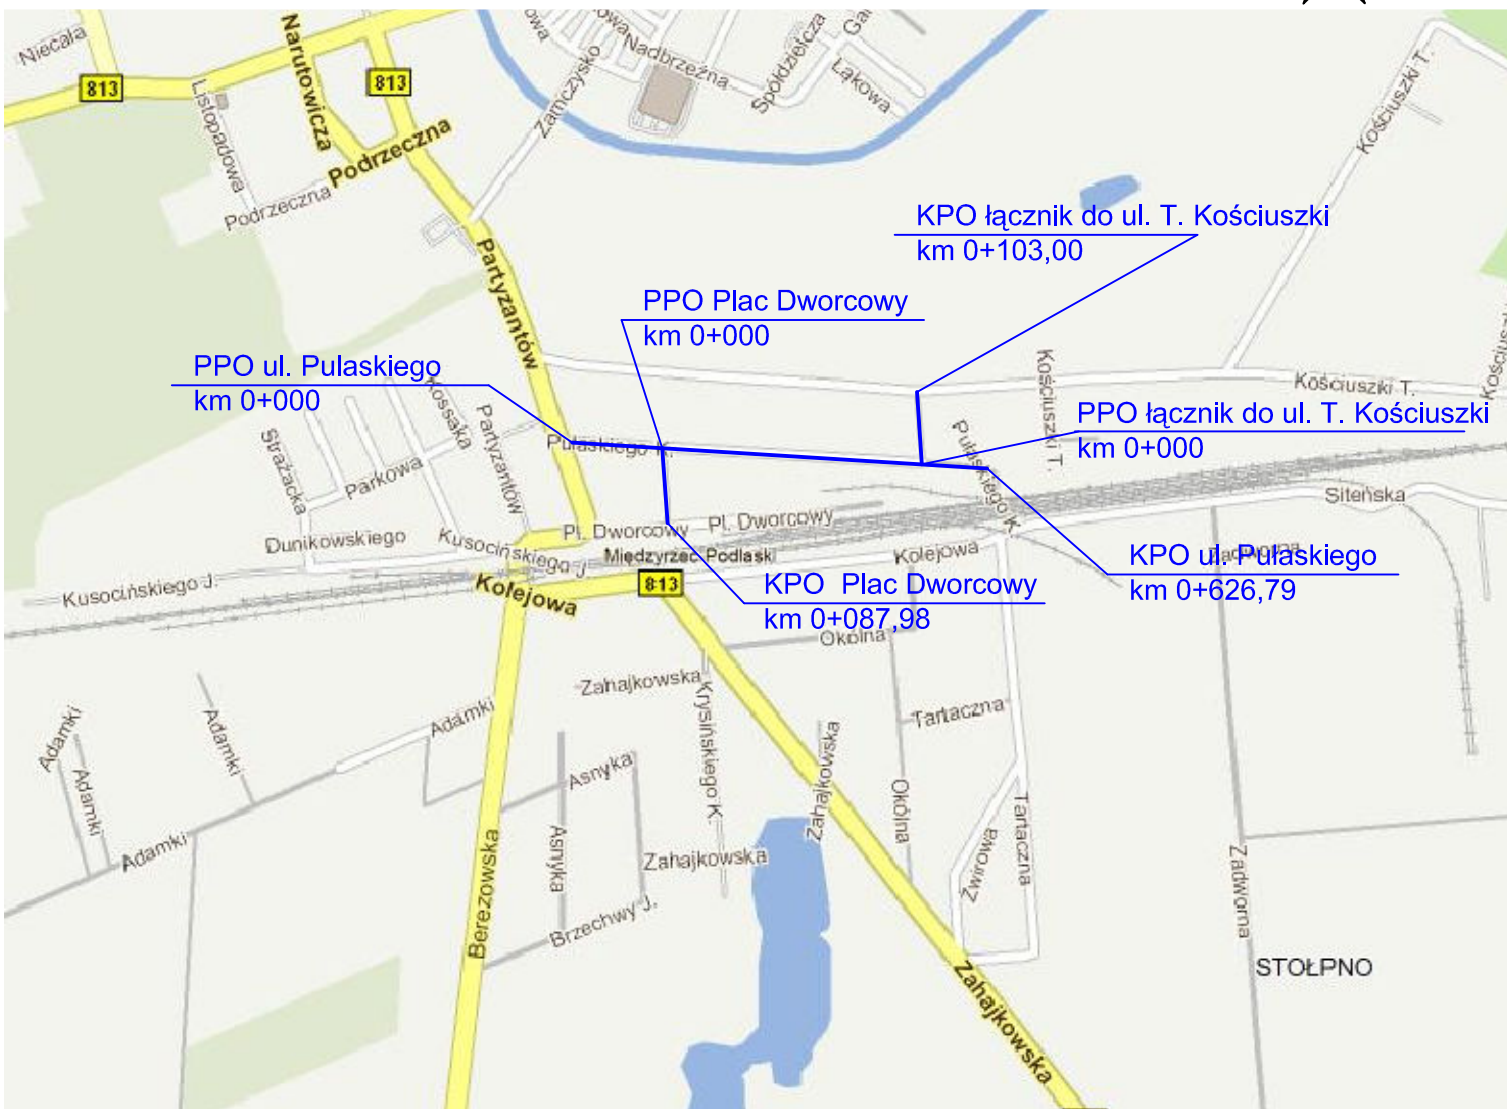

Legenda:

- - przebudowa ulic
- - droga wojewódzka nr 813 (ul. Partyzantów)

KORPROJEKT MAREK KORNELUK ul. Mikołaja Dziedzickiego 19 21-500 Biała Podlaska			Skala 1:20000
Inwestor	Miasto Międzyrzec Podlaski ul. Pocztowa 8 21-560 Międzyrzec Podlaski		Nr rys. 1
Zadanie	Przebudowa ulicy Kazimierza Pułaskiego i Placu Dworcowego w Międzyrzeczu Podlaskim - włączenie do ul. Partyzantów (dr. woj. nr 813)		Data 12.2015
Obiekt	Projekt czasowej organizacji ruchu		
Nazwa rysunku	Plan orientacyjny	Nr upr.	Podpis
Projektant	mgr. inż. Marek Korneluk	LUB/0216/POOD/08	