


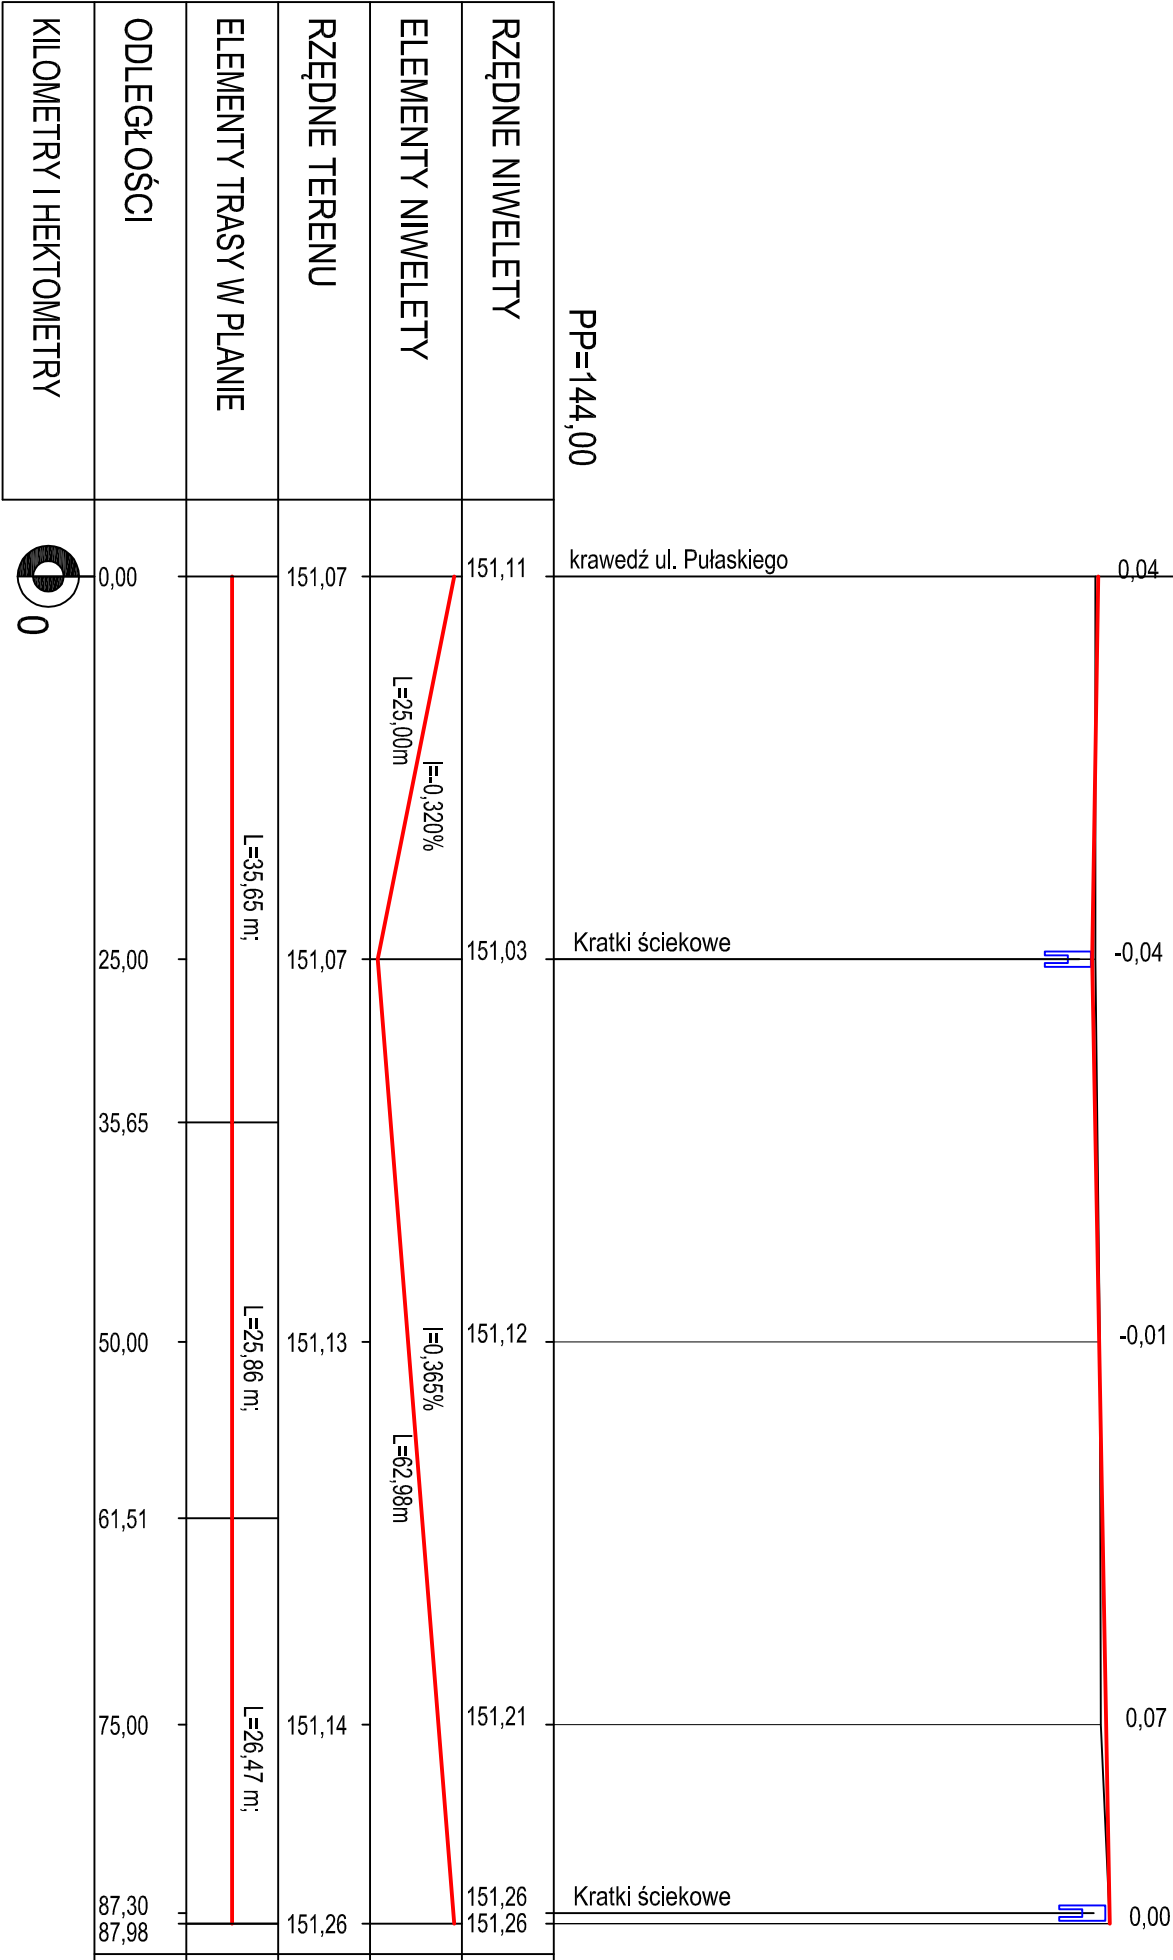

KORPROJEKT MAREK KORNELUK ul. Mikołaja Dziedzickiego 19 21-500 Biała Podlaska			Skala 1:100/1000
Inwestor	Miasto Międzyrzec Podlaski ul. Pocztowa 8 21-560 Międzyrzec Podlaski	Nr rys. 3.2	
Zadanie	Przebudowa drogi gminnej Nr 101597 L - ulicy Kazimierza Pułaskiego i Placu Dworcowego w Międzyrzeczu Podlaskim	Data 11.2015	
Nazwa rys.	Profil podłużny łącznik Plac Dworc.	Nr upr./specjalność	Podpis
Projektant	tech. Józef Wojaszek	GP.7342/10/10/92; upr. bud. do projektowania w specjalności konstrukcyjno-inżynierskiej w zakresie dróg i naw. lotniskowych	
Sprawdzający	mgr. inż. Marek Korneluk	LUB/0216/ POOD/08; upr. bud. do projektowania b/o w specjalności drogowej	